


Regelquerschnitt Neckarstraße

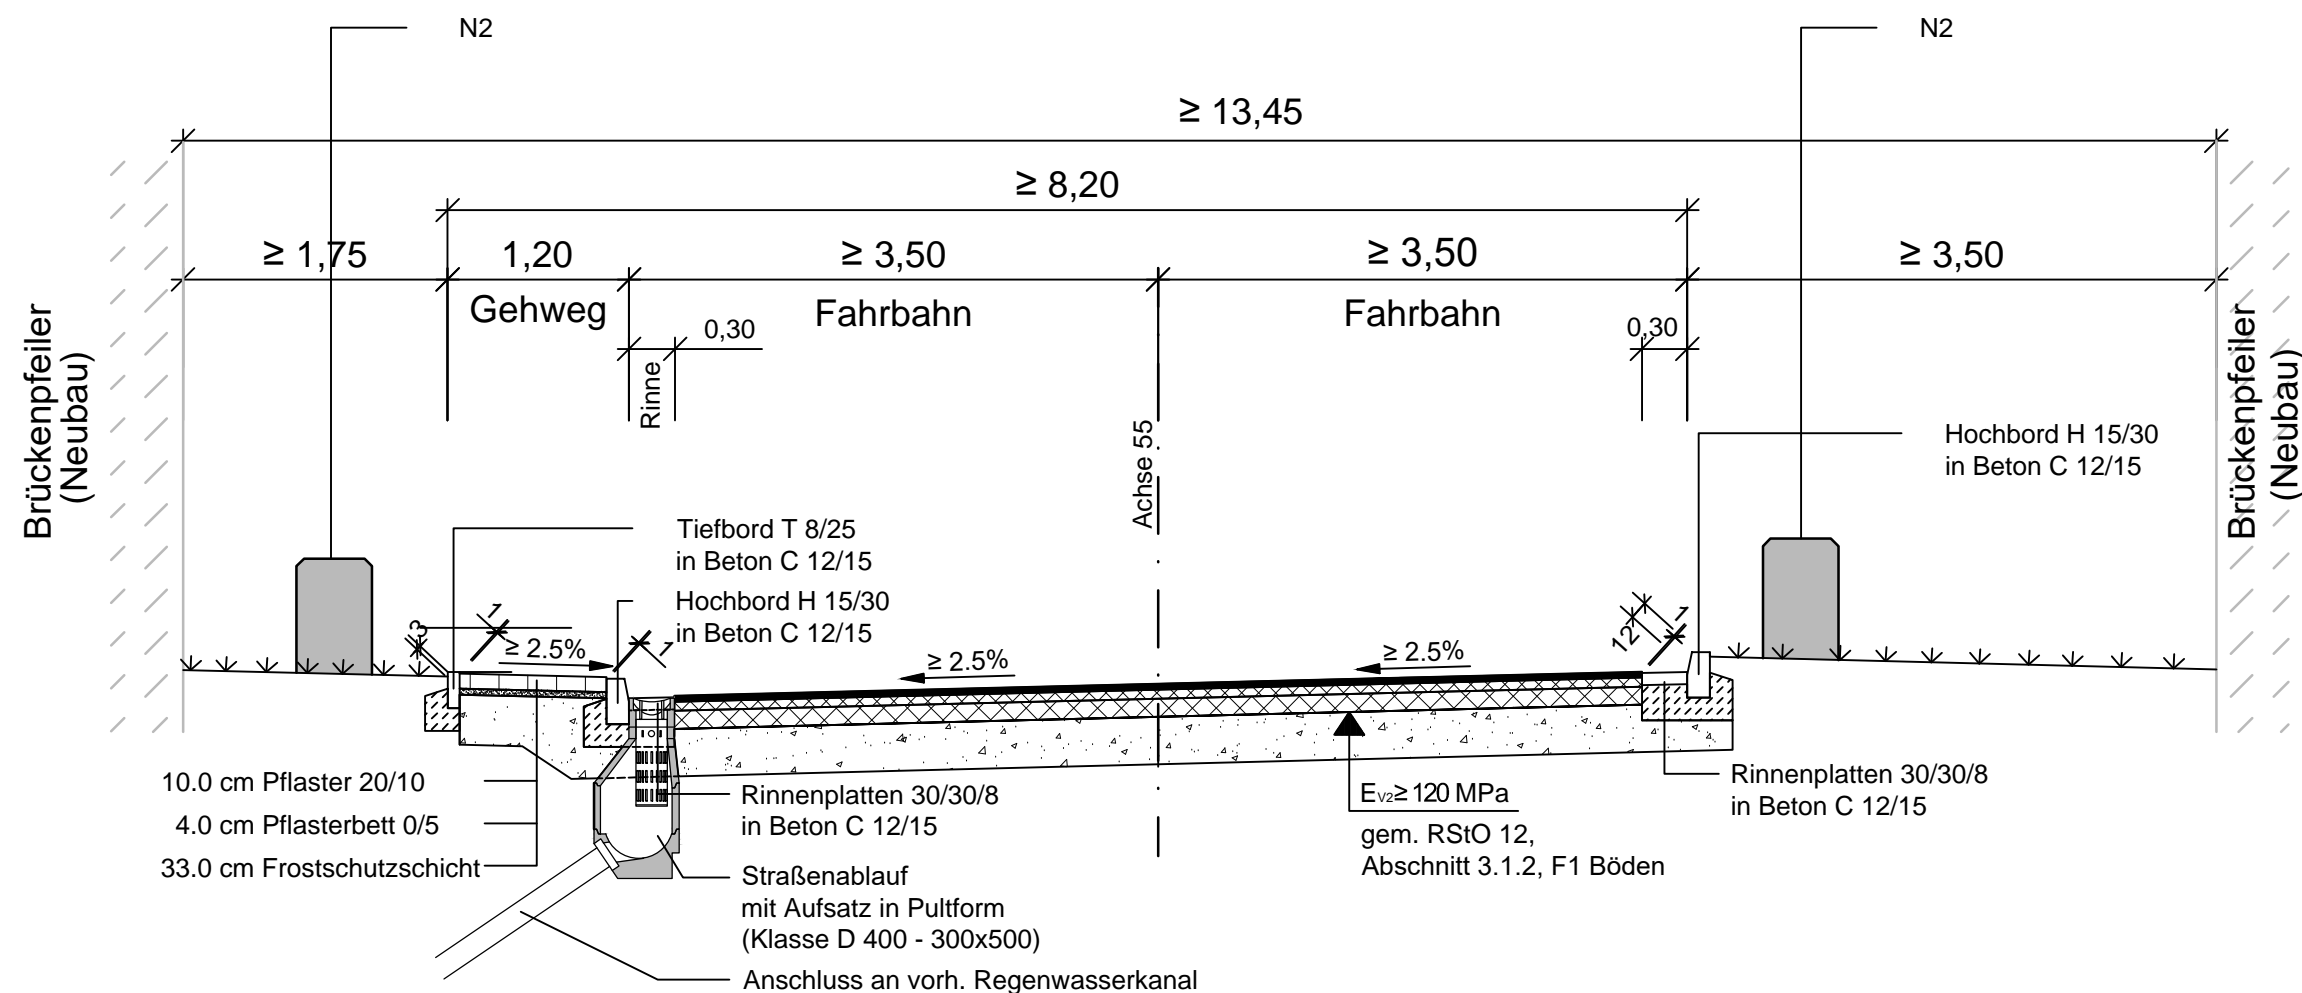

Oberbau nach RStO 12, Tafel 1, Zeile 1:

Belastungsklasse Bk 3,2

4,0 cm	Deckschicht AC 11 DS (Bindemittel 25/55-55)
6,0 cm	Asphaltbinderschicht AC 16 BS (Bindemittel 25/55-55)
12,0 cm	Asphalttragschicht AC 32 TS (Bindemittel 50/70)
33,0 cm	Frostschuttschicht
55,0 cm	Gesamtaufbau

Erfüllt der F1-Boden Anforderungen an das Verformungsmodul $E_{v2} \geq 120 \text{ MPa}$ nicht, ist eine Verfestigung nach ZTV Beton-StB (Bild 5) oder eine Tragschicht ohne Bindemittel der Dicke nach Tabelle 8 RStO 12 auf dem F1-Boden vorzusehen.

Nr.	Art der Änderung	Datum	Zeichen

 <div>Pöyry Deutschland GmbH Washingtonallee 13 36041 Fulda Tel. 0661 / 9747-0 Fax. 0661 / 9747-39</div>		Datum	Zeichen
	bearbeitet:	Januar 2019	Salak
	gezeichnet:	Januar 2019	Blenk
	geprüft:	Januar 2019	Reith

  		Datum	Zeichen
	bearbeitet:		
	gezeichnet:		
	geprüft:		

FESTSTELLUNGSENTWURF

Straße: A 671		Unterlage / Blatt-Nr.: 14.2
Beginn: zw. NK 6016 021 u. NK 5916 055 Station 3+237.529 Ende: zw. NK 6016 021 u. NK 5916 055 Station 4+243.500		Regelquerschnitt Neckarstraße
Hessen ID: 14404		Maßstab: 1 : 50
<div>Ersatzneubau Vorlandbrücke Hochheim von Bau-km 3+237,529 bis Bau-km 4+243,500</div>		
<div>Aufgestellt: Marburg, den 26.07.2019 Hessen Mobil -Dezernat Task Force Brückenerhaltung-</div> <div><div>i.A. <u>Annett Nusch</u></div><div>Dezernentin</div></div>		