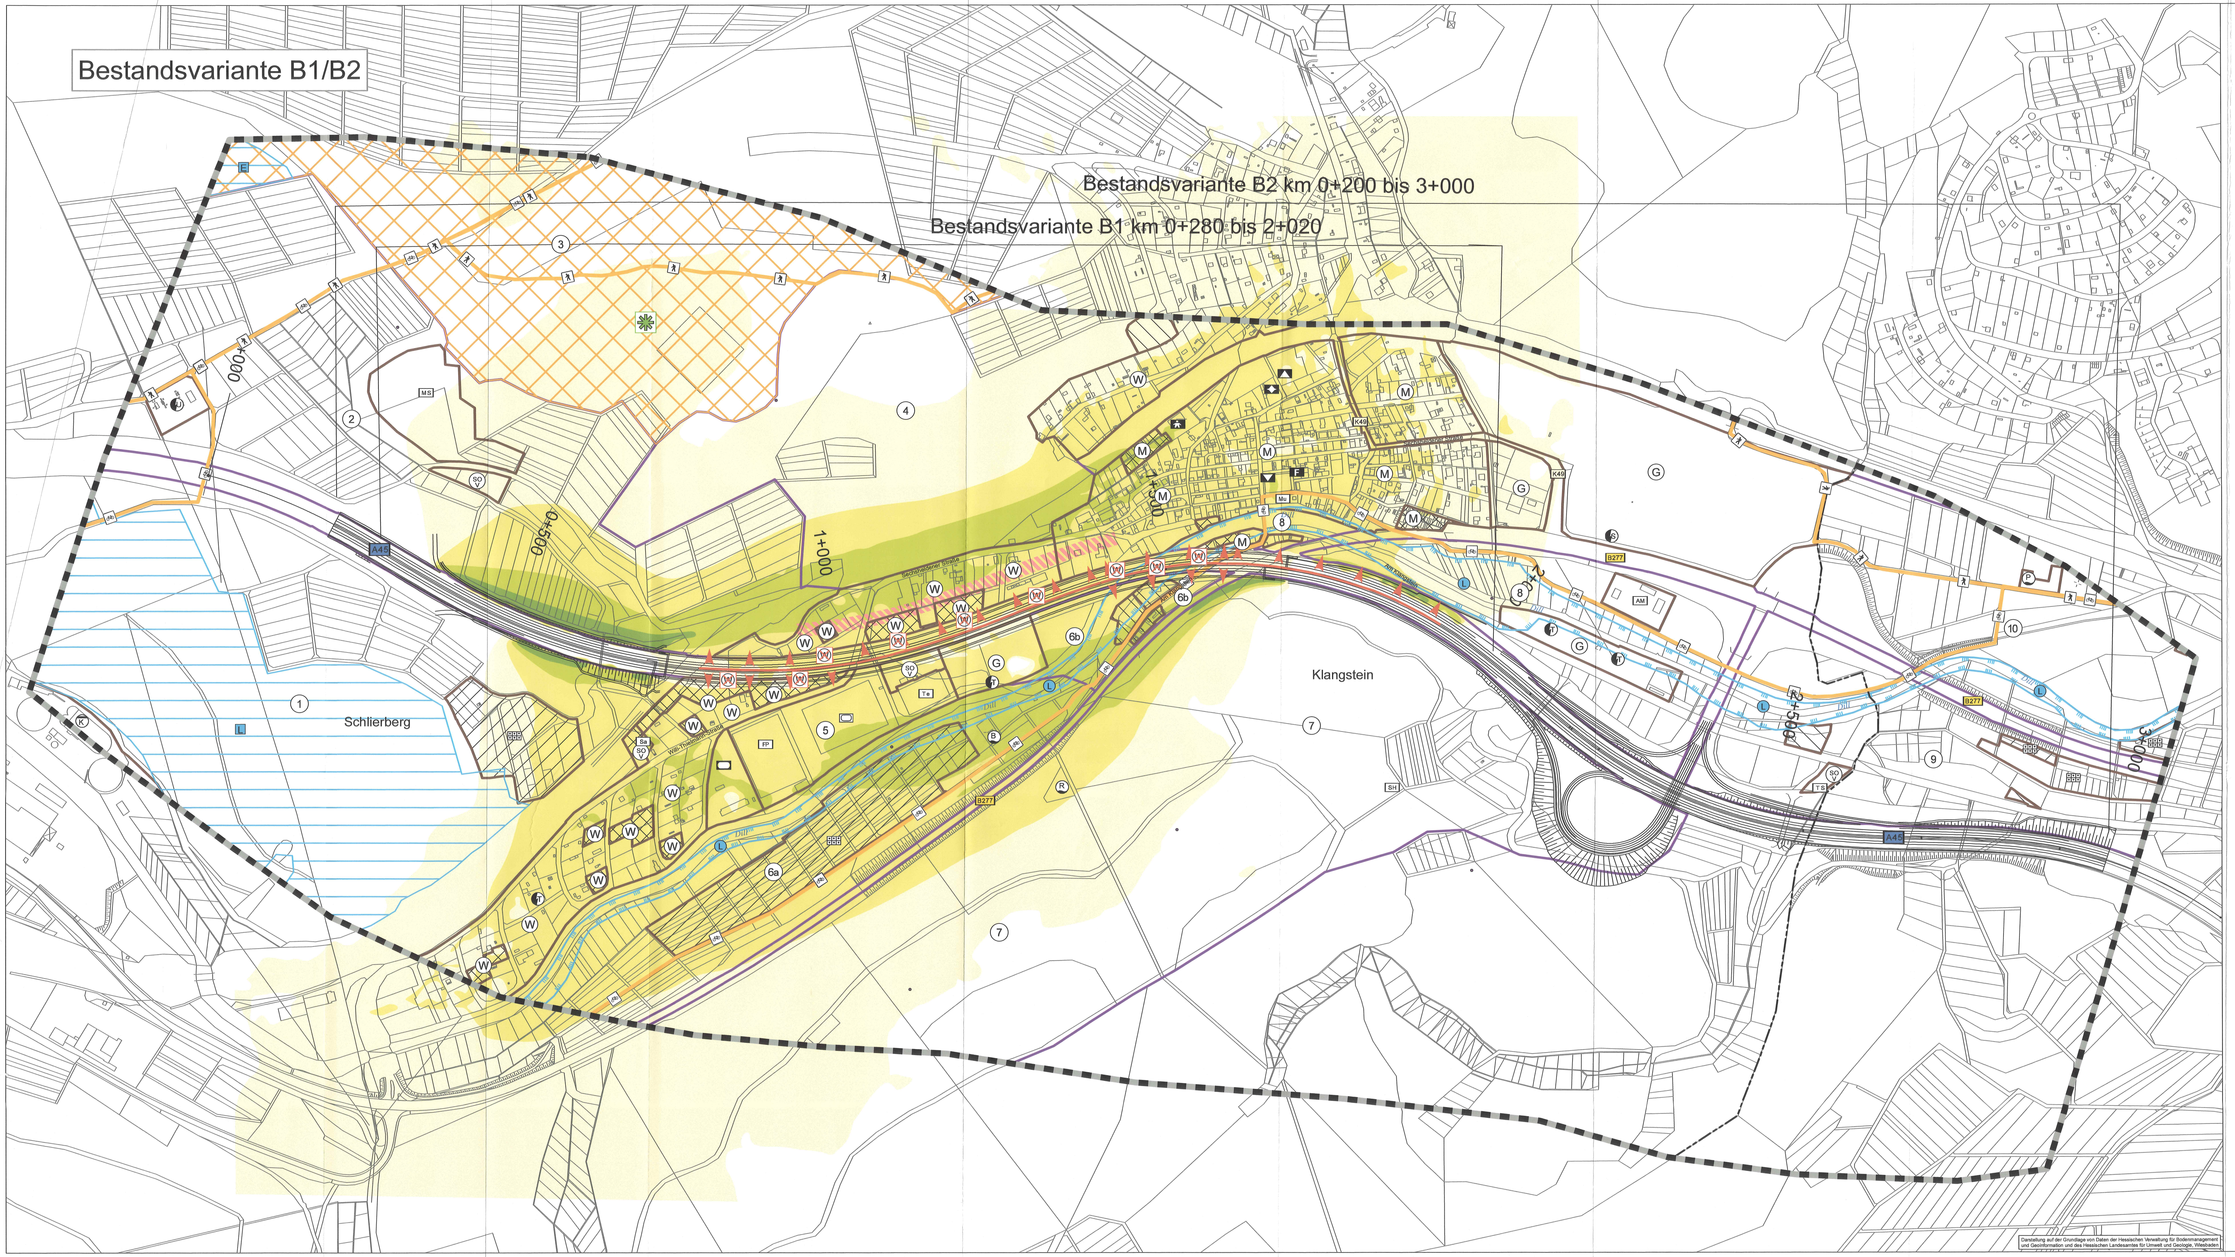

Darstellung auf der Grundlage von Daten der Hessischen Verwaltung für Bodenmanagement und Geoinformation und des Hessischen Landesamtes für Umwelt und Geologie, Wiesbaden

VORUNTERSUCHUNG

Nr.:	Art der Änderung:	Datum:	Zeichen:

COCHET CONSULT
Planungsgesellschaft Umwelt, Stadt und Verkehr
Louisenstraße 110 53129 Bonn
Tel. 0228 / 94 33 0 0 voc@cochet-consult.de
Fax 0228 / 94 33 0 33 www.cochet-consult.de

	Datum:	Zeichen:
Bearbeitet:	14.05.2014	Bechtoff
Gezeichnet:	14.05.2014	Becker
Geprüft:	14.05.2014	Wallossek

Hessen Mobil
Straßen- und Verkehrsmanagement

Unterlage Nr.: 19.1
Blatt Nr.: 9a
Hessen ID: 20844

	Datum	Zeichen
bearbeitet:		
gezeichnet:		
geprüft:		

A 45, Ersatzneubau der Talbrücke Sechshelden

Straße: A 45

Beginn: ztw. NK 5214 402 u. NK 5215 015 km 132.550
Ende: ztw. NK 5214 402 u. NK 5215 015 km 135.400

Umweltverträglichkeitsstudie
Karte 9a
Auswirkungsprognose/Variantenvergleich für das Schutzgut "Menschen, einschließlich der menschlichen Gesundheit"
Maßstab: 1:2.500

Aufgestellt:
Dillenburg, den 12.06.2014
Hessen Mobil
- Dezernat A 45 -

gez. H. Keller
Fachbereichsleiter