

Konrad-Adenauer-Brücke
 Bau-km 0+061 □ 390,24
 (Schlachthofstraße)
 KrW = 98,448 gon LW = 184,00 m
 BzG = 24,77 m LH ≥ 4,70 m
 KH = 1,30 m


Zeichenerklärung

Gradientenhochpunkt $H = 15\,000\text{ m}$
 Gradiententiefpunkt $T = 362,155\text{ m}$
 Ausrundungsbeg. Kuppe/ $f = 4,372\text{ m}$
 Ausrundungsende Wanne $km = 0+601,335$
 Damm $hTS = 415,868\text{ m}$
 Einschnitt
 Neigungsbrechpunkt mit Angabe von:
 Ausrundungshalbmesser,
 Tangentenlänge,
 Stichhöhe,
 Bau-km,
 Höhe Tangentenschnittpunkt
 Längsneigung und Abstand zum nächsten Neigungsbrechpunkt
 $1,500\%$ $0,700\%$
 $1\,531,000\text{ m}$ $725,000\text{ m}$

km = 0+010.000
 hTS = 157.944 m
 km = 0+029.568
 hTS = 157.699 m
 H = 600.000 m
 T = 3.747 m
 f = 0.012 m
 km = 0+047.601
 hTS = 157.248 m
 H = 500.000 m
 T = 4.504 m
 f = 0.020 m
 km = 0+069.479
 hTS = 157.095 m
 H = 500.000 m
 T = 3.252 m
 f = 0.011 m
 km = 0+093.916
 hTS = 157.242 m


◀ Schlachthofstraße
 Achse 035A
 152.0 m ü.NN

An der Hessenhalle ▶
 Schlachthofstraße ▼

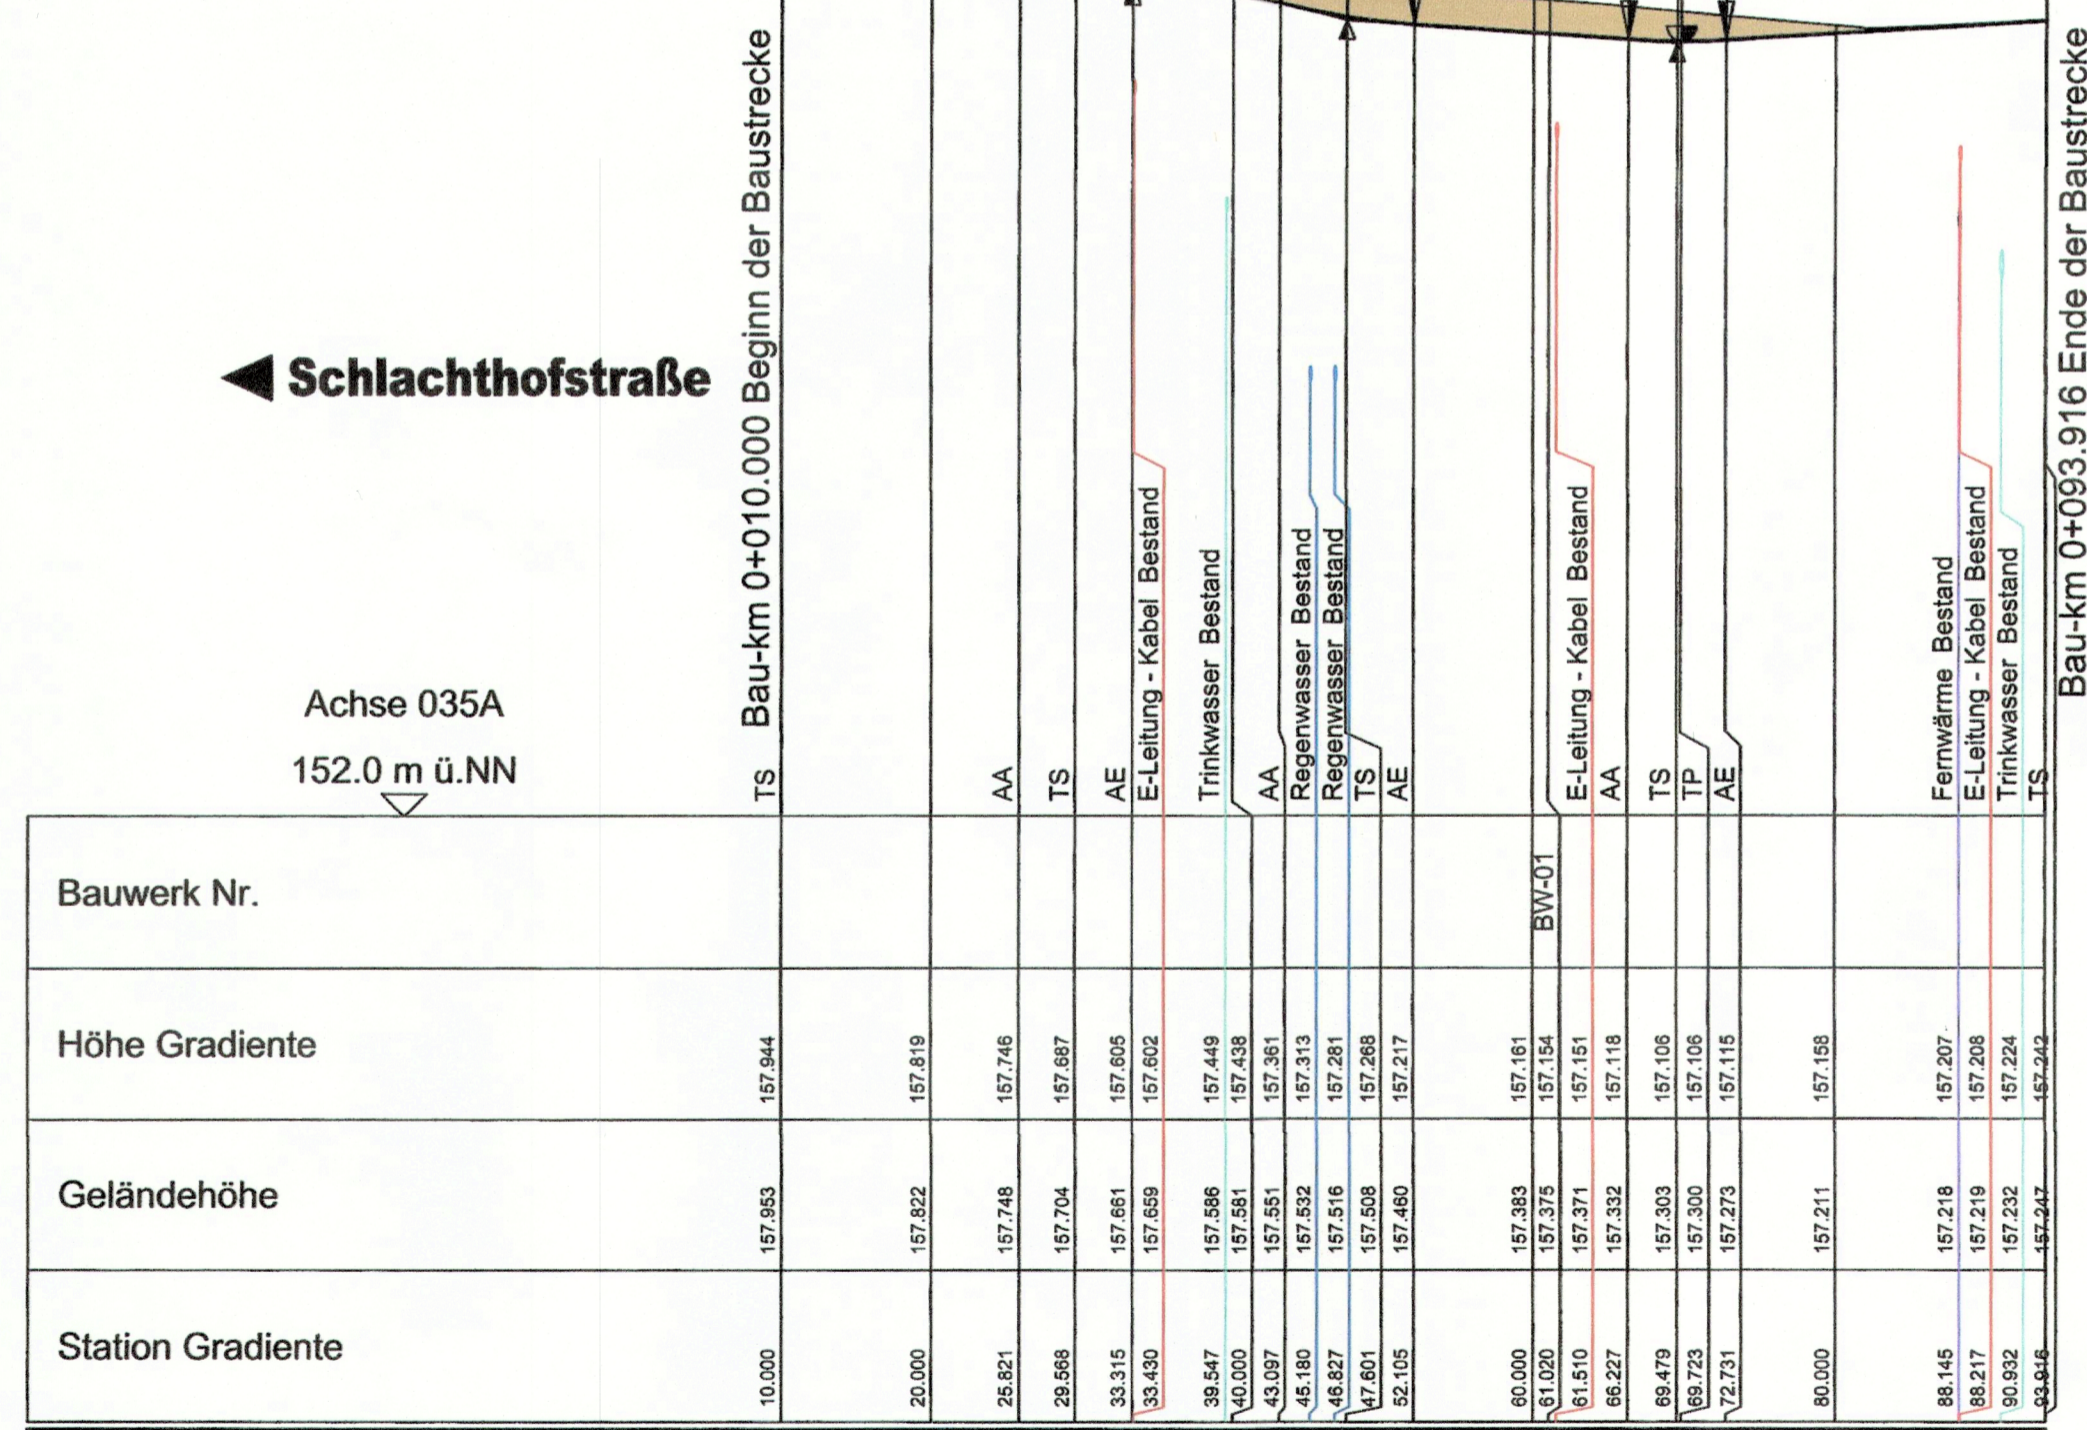


Bauwerk Nr.	Höhe	Gradiente	Geländehöhe	Station	Gradiente
	157,944		157,983	10,000	10,000
	157,819		157,822	20,000	20,000
	157,746		157,748	25,821	
	157,687		157,704	29,568	
	157,605		157,661	33,315	
	157,602		157,659	33,430	
	157,449		157,586	39,547	
	157,438		157,581	40,000	
	157,361		157,551	43,097	
	157,313		157,522	45,180	
	157,281		157,516	46,827	
	157,268		157,508	47,601	
	157,217		157,480	52,105	
	157,151		157,383	60,000	
	157,154		157,375	61,020	
	157,151		157,371	61,510	
	157,118		157,332	66,227	
	157,106		157,303	69,479	
	157,106		157,300	69,723	
	157,115		157,273	72,731	
	157,158		157,211	80,000	
	157,207		157,218	88,145	
	157,208		157,219	88,217	
	157,224		157,232	90,992	
	157,242		157,247	93,916	

Krümmung
 Maßstab: 25/R [cm]
 Rechtskurve
 Linkskurve

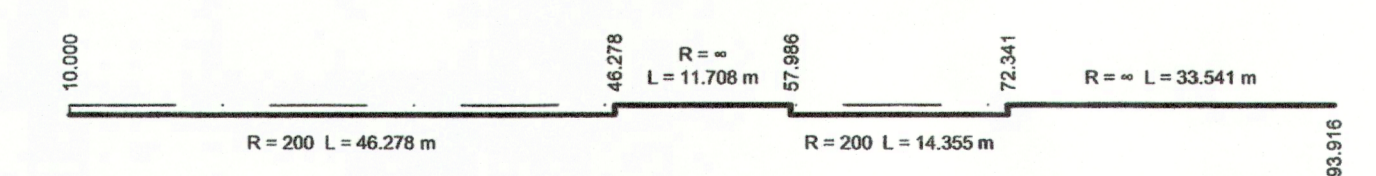

Querneigung
 Maßstab: 10%/cm [cm]
 linker Fahrbahnrand
 rechter Fahrbahnrand

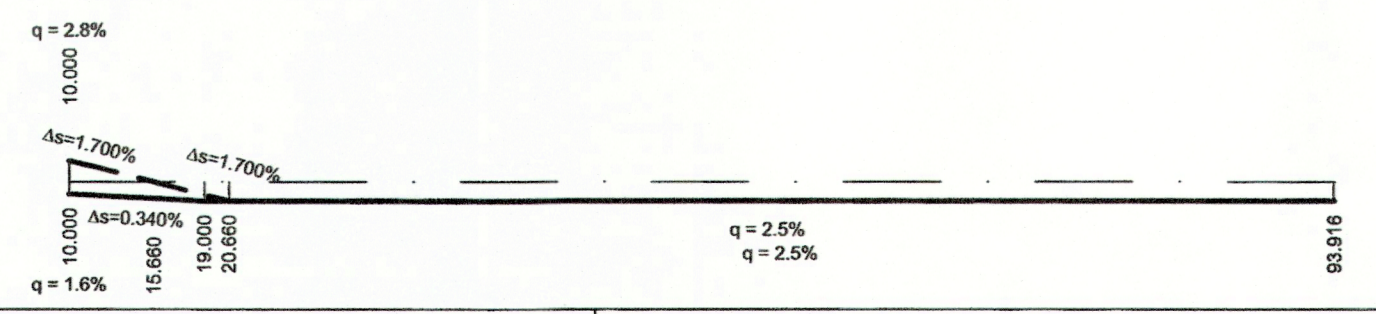

FESTSTELLUNGSENTWURF

Nr.	Art der Änderung	Datum	Name

Entwurfsbearbeitung: **SRP** Schneider+Partner Ingenieur - Consult GmbH
 Ruppenweg 24, 96317 Kronach
 Am Mühlbach 1, 97475 Zeil am Main
 Projekt-Nr.: S 07 1031 A
 Datum: Januar 2022
 Zeichen: Grohme/Jabs
 gezeichnet: Januar 2022
 MIA /SchC
 geprüft: 28.01.2022
 ppA.

Gießen Der Magistrat Tiefbauamt
 Unterlage Nr.: 6
 Blatt Nr.: 3
 Hessen ID: 20630
 Datum: 15.02.2022
 Zeichen:
 Erneuerung und Erweiterung der Konrad-Adenauer-Brücke und Grundhafte Erneuerung der L 3020 Heuchelheimer Straße/Gabelsbergerstraße
 bearbeitet
 gezeichnet
 geprüft
 Höhenplan Achse 035A - Schlachthofstraße
 Maßstab: 1 : 500/50
 Aufgestellt: Gießen, den 15.02.2022
 TIEFBAUAMT -66-
 i.A. Gaidies (Abt.-Leiter Straßenbau)
 Gießen, den 15.02.2022
 i.A. Weigel-Greilich (Stadträtin)