


Straßenquerschnitt

L3020. Heuchelheimer Straße

Baubeginn bis Knoten 1 (Lahnstraße)

Bau-km 0+000 bis Bau-km 0+0+378.1

OD-Tafel bei 0+335 Übergang von 70km/h auf 50km/h

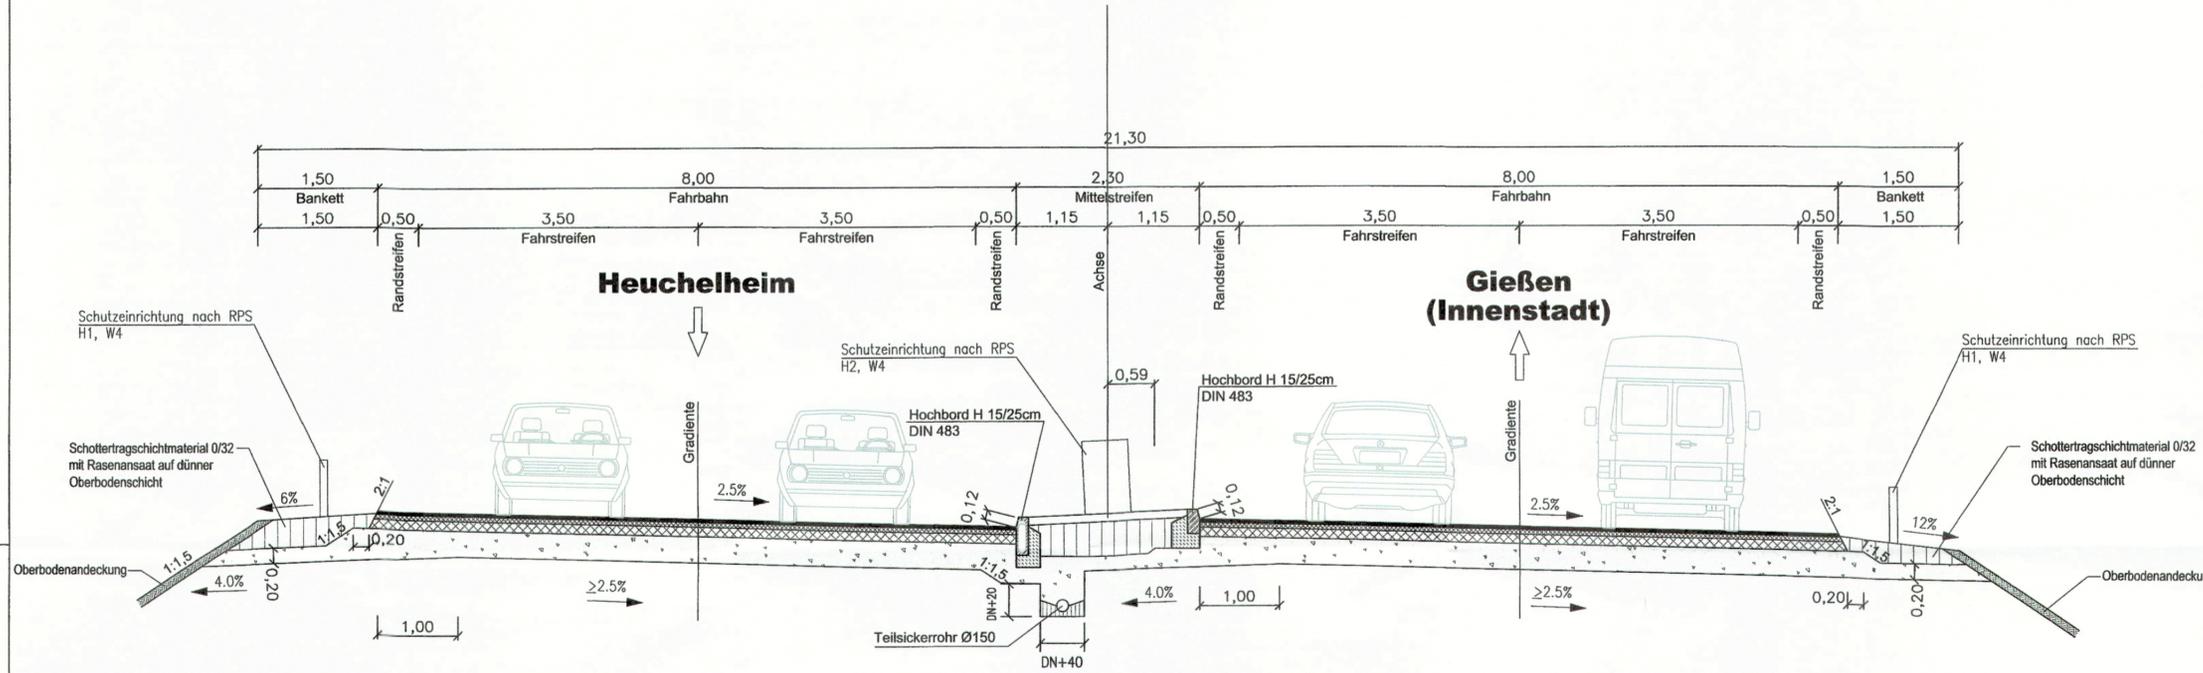

Fahrbahnaufbau

60,0 cm Gesamtaufbau


Bemessung gem. RSTO 2012 für die Belastungsklasse Bk 10, Frosteinwirkzone I, Frostempfindlichkeitsklasse F 3

- Hinweis:
- Schutzeinrichtung von Bau-km 0+000 bis 0+355
 - ab OD-Tafel bei $v_{zul} = 50\text{km/h}$ keine Schutzeinrichtung erforderlich

Brückenquerschnitt

L3020. Heuchelheimer Straße

Bau-km 0+378.1 bis Bau-km 0+526.1

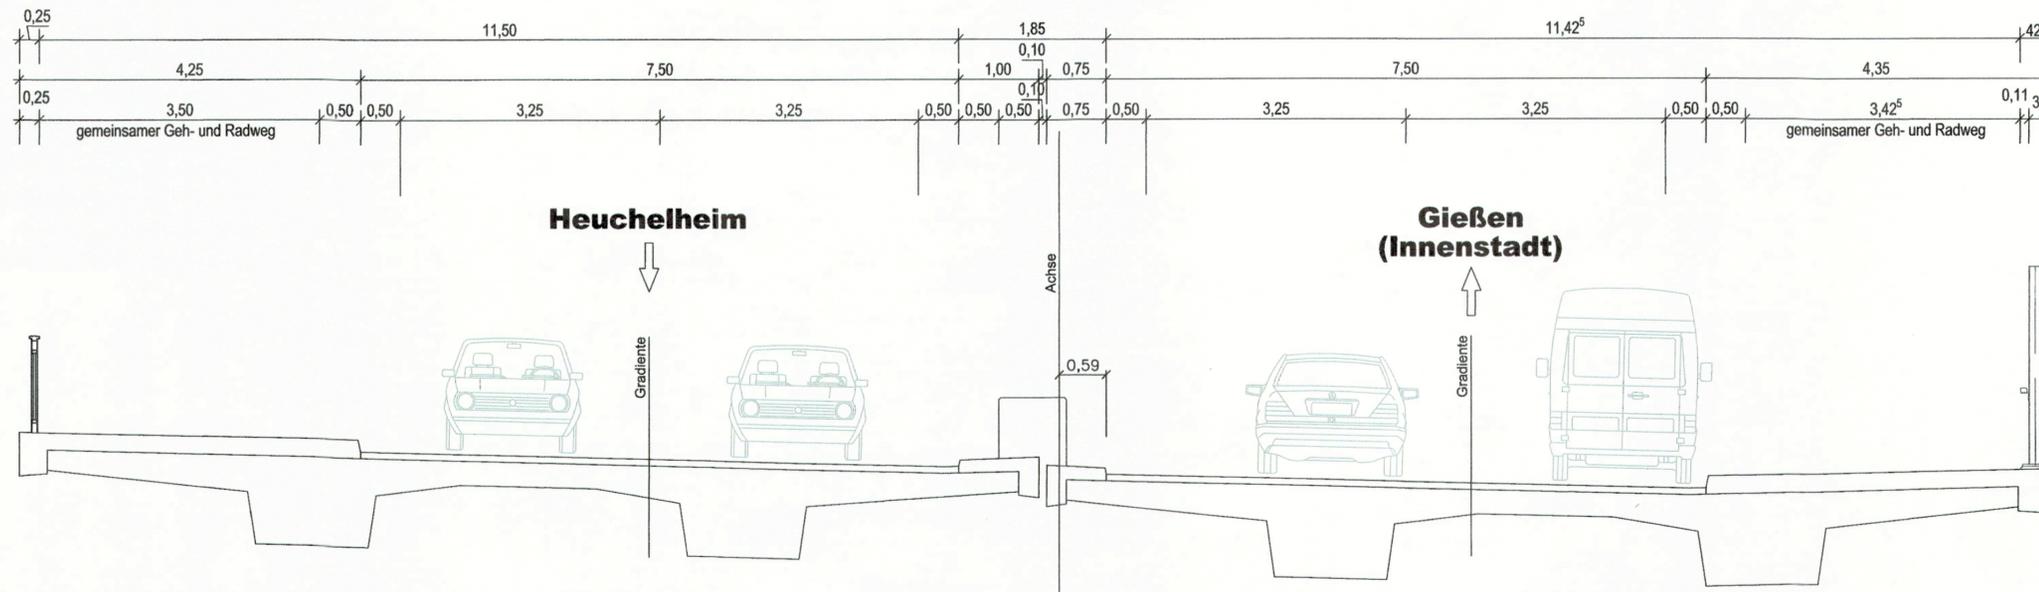

FESTSTELLUNGSENTWURF

Nr.	Art der Änderung	Datum	Name

Entwurfsbearbeitung: SRP Schneider+Partner Ingenieur - Consult GmbH	Projekt-Nr.: S 07 1031 A		
	Ruppenweg 24 96317 Kronach	Datum	Zeichen
	Am Mühlbach 1 97475 Zeil am Main	bearbeitet: Januar 2022	gezeichnet: Januar 2022
	geprüft: 28.01.2022	ppA. <i>[Signature]</i>	

Gießen Der Magistrat Tiefbauamt	Unterlage Nr.: 14.2
	Blatt Nr.: 1
Hessen ID: 20630	
Datum	
Zeichen	
Erneuerung und Erweiterung der Konrad-Adenauer-Brücke und Grundhafte Erneuerung der L 3020 Heuchelheimer Straße/Gabelsbergerstraße	Straßenquerschnitt L3020 Heuchelheimer Straße und Bauwerk Maßstab: 1 : 50
Aufgestellt: Gießen, den 15.02.2022 TIEFBAUAMT-66- I.A. Gaidies (Abt.-Leiter Straßenbau)	Gießen, den 15.02.2022 TIEFBAUAMT-66- I.A. Ravizza (Amtsleiter)
Gießen, den 15.02.2022 I.A. Weigel-Greulich (Stadträtin)	

CA:\S071031A_Crossen\YKA\cng\4_Planfestlegung\14_2_PG_dwg
 07/2022 05.06.2019