


Straßenquerschnitt

K28 Westanlage

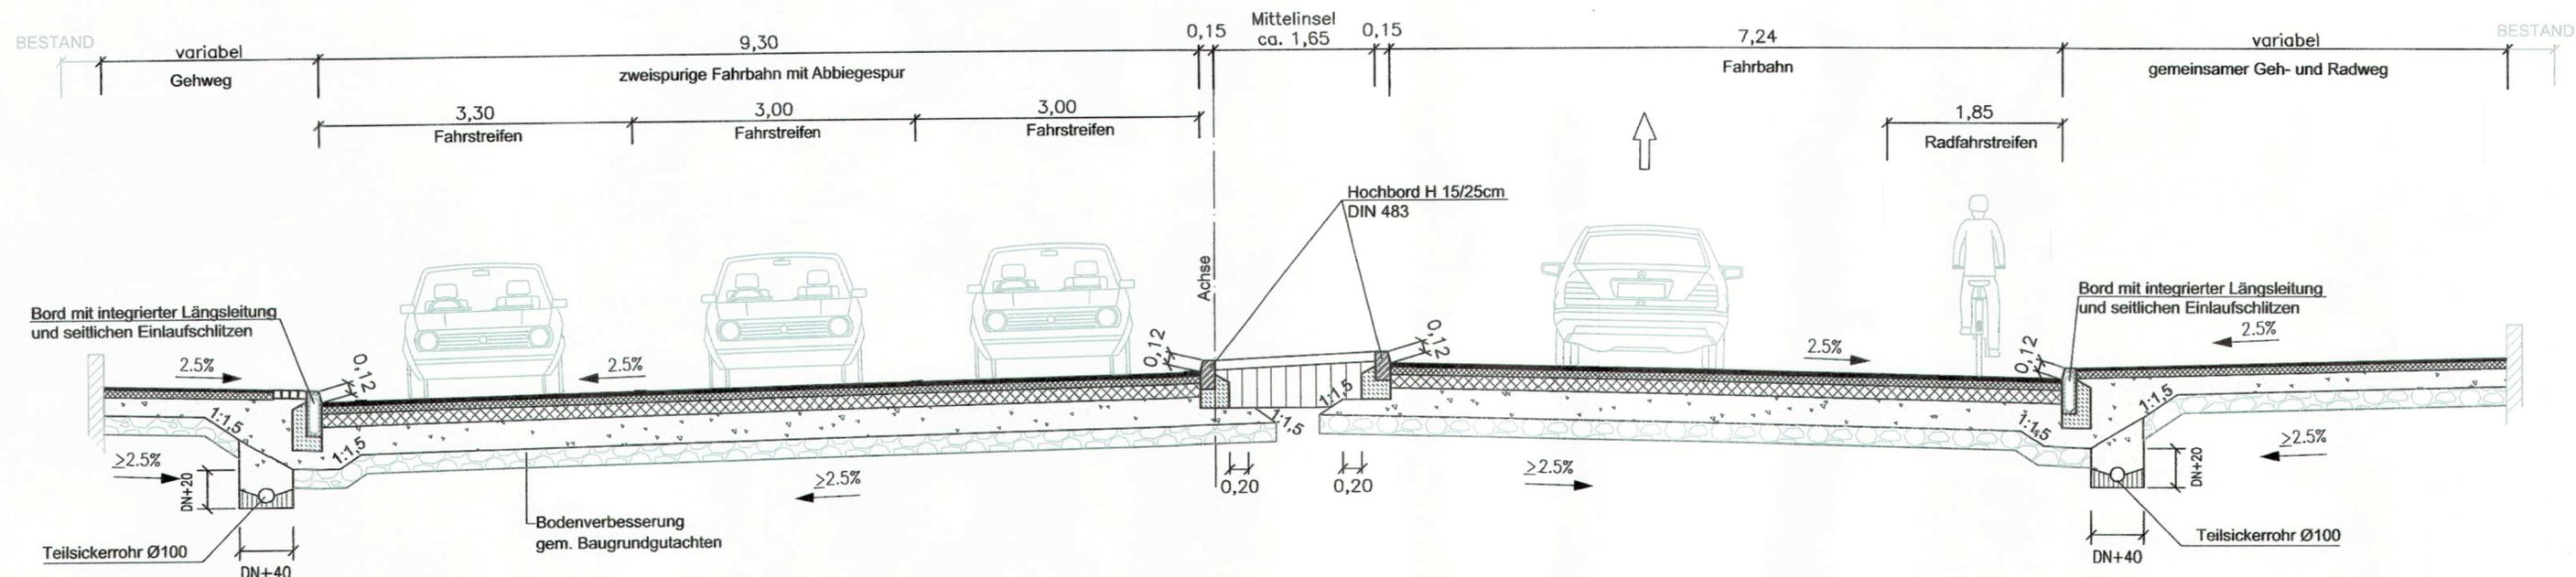

Gehwegaufbau

30,0 cm Gesamtaufbau

Bemessung gem. RStO 2012
Frosteinwirkzone II,
Frostempfindlichkeitsklasse F 2

Fahrbahnaufbau

56,0 cm Gesamtaufbau

Bemessung gem. RStO 2012
für die Belastungsklasse Bk 10, Frosteinwirkzone II,
Frostempfindlichkeitsklasse F 2

Geh- und Radwegaufbau

30,0 cm Gesamtaufbau

Bemessung gem. RStO 2012
Frosteinwirkzone II,
Frostempfindlichkeitsklasse F 2

FESTSTELLUNGSENTWURF

Nr.	Art der Änderung	Datum	Name

Entwurfsbearbeitung: SRP Schneider+Partner Ingenieur - Consult GmbH	Projekt-Nr.: S 07 1031 A						
	<table border="1"> <tr> <th>Datum</th> <th>Zeichen</th> </tr> <tr> <td>bearbeitet: Januar 2022</td> <td>Grohme/Jabs</td> </tr> <tr> <td>gezeichnet: Januar 2022</td> <td>MIA /SchC</td> </tr> </table>	Datum	Zeichen	bearbeitet: Januar 2022	Grohme/Jabs	gezeichnet: Januar 2022	MIA /SchC
	Datum	Zeichen					
	bearbeitet: Januar 2022	Grohme/Jabs					
gezeichnet: Januar 2022	MIA /SchC						
Am Mühlbach 1 97475 Zeil am Main							
geprüft: 28.01.2022 ppa. <i>[Signature]</i>							

Gießen Der Magistrat Tiefbauamt	Unterlage Nr.: 14.2 Blatt Nr.: 3 Hessen ID: 20630							
	<table border="1"> <tr> <th>Datum</th> <th>Zeichen</th> </tr> <tr> <td>bearbeitet</td> <td> </td> </tr> <tr> <td>gezeichnet</td> <td> </td> </tr> <tr> <td>geprüft</td> <td> </td> </tr> </table>	Datum	Zeichen	bearbeitet		gezeichnet		geprüft
Datum	Zeichen							
bearbeitet								
gezeichnet								
geprüft								
Erneuerung und Erweiterung der Konrad-Adenauer-Brücke und Grundhafte Erneuerung der L 3020 Heuchelheimer Straße/Gabelsbergerstraße	Straßenquerschnitt K28 Westanlage Maßstab: 1 : 50							
Aufgestellt: Gießen, den 15.02.2022 TIEFBAUAMT -66- <i>[Signature]</i> i.A. Gaidies (Abt.-Leiter Straßenbau)	Gießen, den 15.02.2022 TIEFBAUAMT -66- <i>[Signature]</i> i.A. Ravizza (Amtsleiter)							
Gießen, den 15.02.2022 <i>[Signature]</i> i.A. Weigel-Grellich (Stadträtin)								

C:\S071031A_Gießen\WKA\dwg\4_Planfeststellung\14.2_RQ.dwg
 Gro/SchC_05.06.2019