


Straßenquerschnitt

Lahnstraße Süd

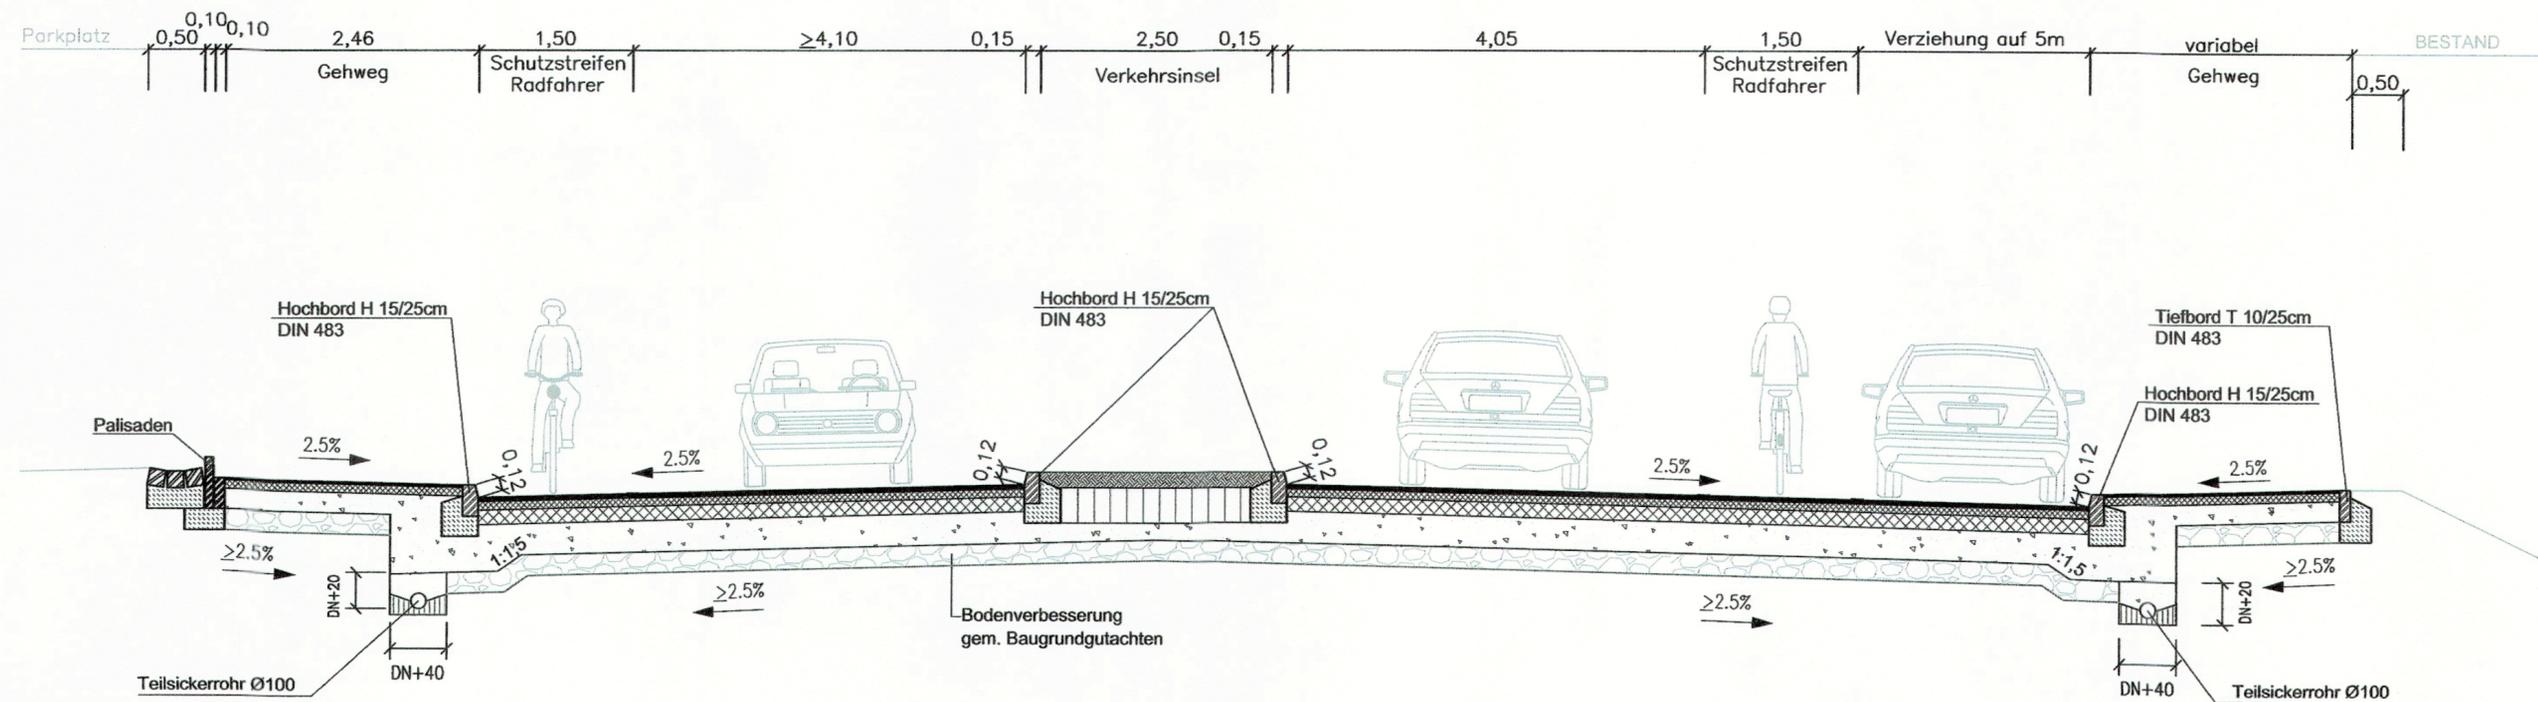

Gehwegaufbau

30,0 cm Gesamtaufbau

Bemessung gem. RStO 2012
Frosteinwirkzone II,
Frostempfindlichkeitsklasse F 2

Fahrbahnaufbau

56,0 cm Gesamtaufbau

Bemessung gem. RStO 2012
für die Belastungsklasse Bk 10, Frosteinwirkzone II,
Frostempfindlichkeitsklasse F 2

FESTSTELLUNGSENTWURF

Nr.	Art der Änderung	Datum	Name

Entwurfsbearbeitung: SRP Schneider+Partner Ingenieur – Consult GmbH	Projekt-Nr.: S 07 1031 A	
	Ruppenweg 24 96317 Kronach	Datum
	Am Mühlbach 1 97475 Zeil am Main	Zeichen
	geprüft: 28.01.2022 ppA. <i>[Signature]</i>	Grohme/Jabs MGA /SchC

Gießen Der Magistrat Tiefbauamt	Unterlage Nr.: 14.2
	Blatt Nr.: 5
	Hessen ID: 20630
	Datum
	Zeichen
Erneuerung und Erweiterung der Konrad-Adenauer-Brücke und Grundhafte Erneuerung der L 3020 Heuchelheimer Straße/Gabelsbergerstraße	bearbeitet gezeichnet geprüft
Aufgestellt: Gießen, den 15.02.2022 TIEFBAUAMT -66- <i>[Signature]</i> i.A. Gaidies (Abt.-Leiter Straßenbau)	Straßenquerschnitt Lahnstraße-Süd Maßstab: 1 : 50 Gießen, den 15.02.2022 TIEFBAUAMT -66- <i>[Signature]</i> i.A. Ravizza (Amtsleiter)
Gießen, den 15.02.2022 <i>[Signature]</i> i.A. Weigel-Greilich (Stadträtin)	