


Regelquerprofil Wolfhager Straße

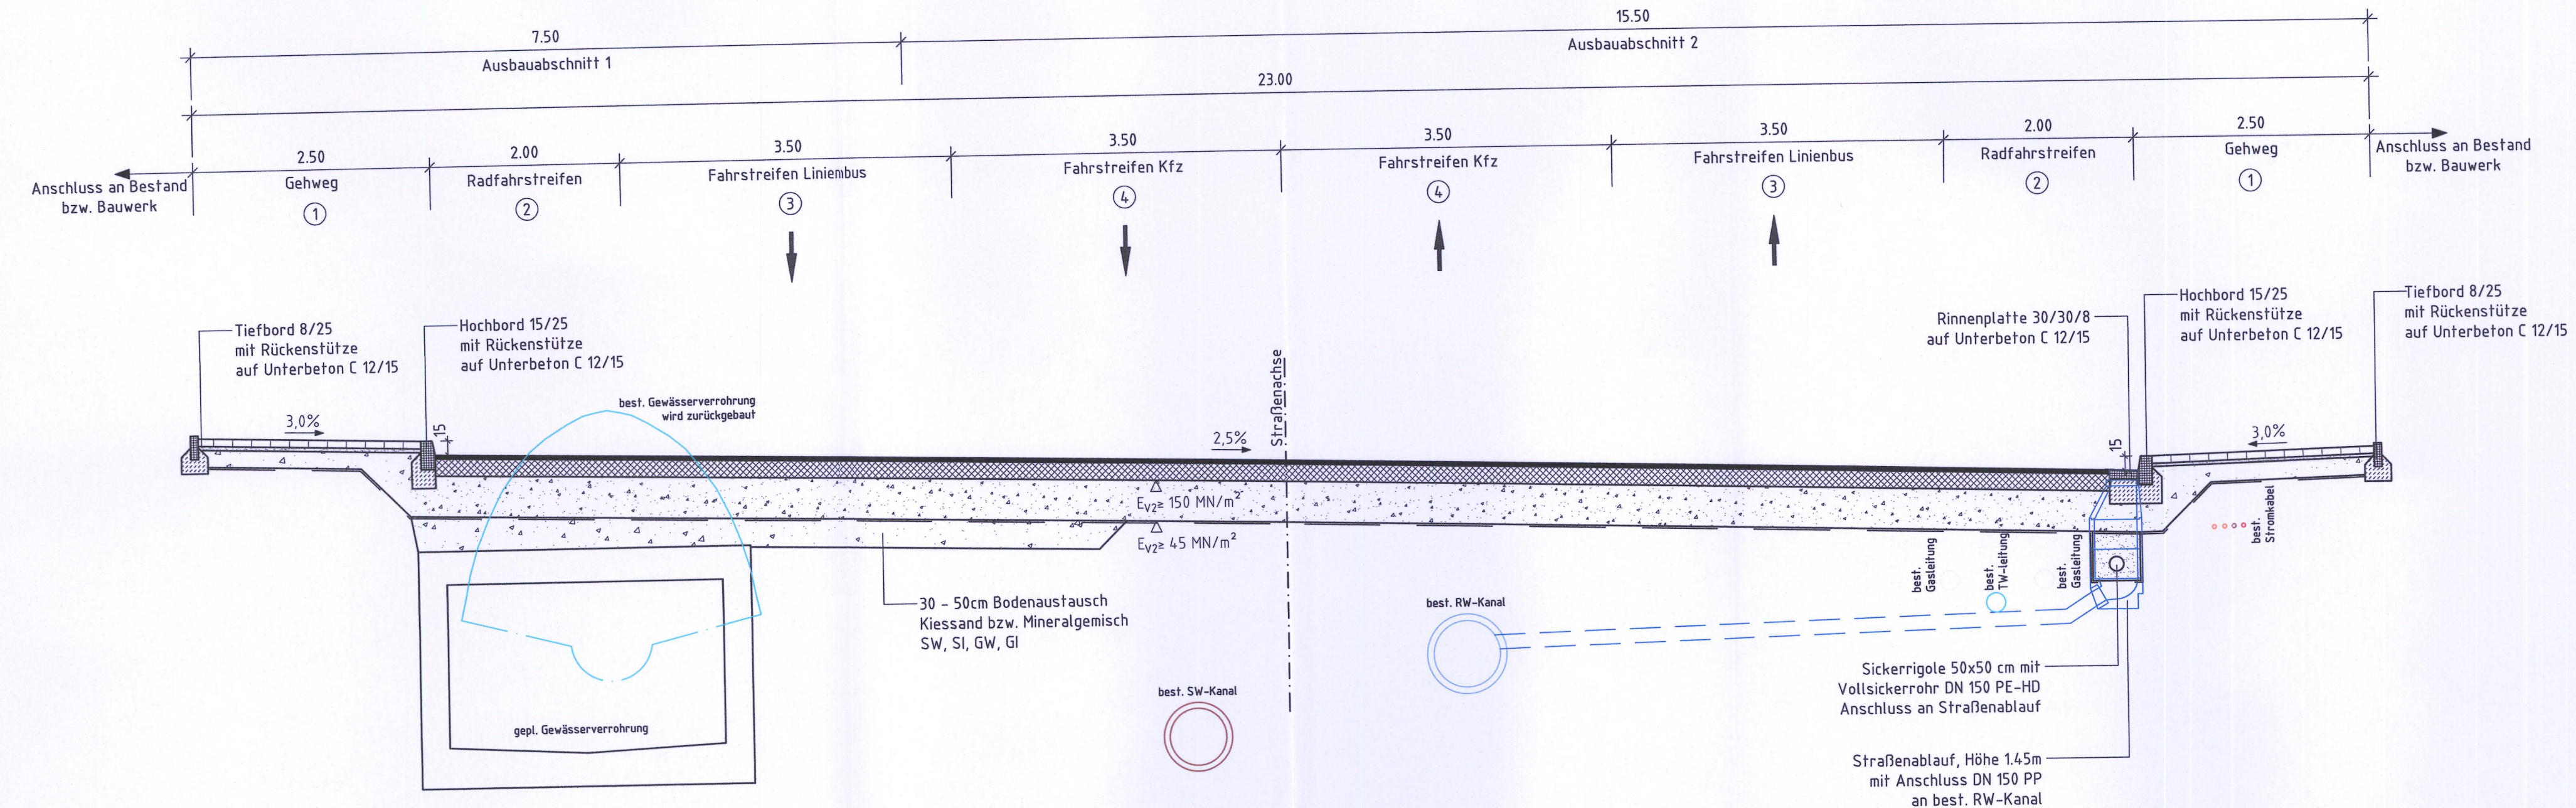

① **Aufbau Gehweg n. RStO 2012, Tafel 6, Zeile 2**

- 8 cm Betonrechteckpflaster DIN EN 1338
- 4 cm Splitt-, Brechsandgemisch 0/8
- 18 cm Frostschuttschicht 0/45
- 1 Lage Geotextil (GRK 3) $E_{V2} \geq 45 \text{ MN/m}^2$
- 30 cm Gesamtaufbau

② ③ ④ **Fahrbahnaufbau n. RStO 2012, Tafel 1, Zeile 5, Bk 10**

- 4 cm Asphaltdeckschicht AC 11 DS (30/45)
- 18 cm Asphalttragschicht AC 32 TS (50/70) - Einbau zweilagig
- 43 cm Schottertragschicht 0/32 $E_{V2} \geq 150 \text{ MN/m}^2$
- 1 Lage Geotextil (GRK 3) $E_{V2} \geq 45 \text{ MN/m}^2$
- 65 cm Gesamtaufbau

Zusammensetzung Spurbreiten

Gehweg nach EFA: B = 2,50 m
 0,20 m Sicherheitsraum zu Bauwerken
 +1,80 m lichter Raum Fußgängerverkehr
 +0,50 m Sicherheitsraum (gemeinsam mit Radweg)

Radweg nach ERA: B = 2,00 m auf Fahrbahnniveau
 2,00 m lichter Raum Radverkehr

Fahrstreifen Linienbus nach RAST 06: B = 3,50 m
 0,50 m Sicherheitsraum (gemeinsam mit Radweg)
 +3,00 m lichter Raum Linienbusverkehr

Fahrstreifen Kfz nach RAST 06: B = 3,50 m
 0,50 m Sicherheitsraum (gemeinsam mit Busspur)
 +0,20 m eingeschränkter Bewegungsspielraum
 +2,60 m lichter Raum Kraftfahrzeugverkehr
 +0,20 m eingeschränkter Bewegungsspielraum

Leitungsbestand:

Städtische Werke Netz + Service GmbH	Stromkabel - Beleuchtung
	Stromkabel - Mittelspannung
	Fernmelde
	LWL
	Gas
	Wasser
Kassel Wasser	Schmutzwasser
	Regenwasser
	Gewässerverrohrung

Hinweis:
 Die Planung Umverlegung der Kabel- und Versorgungsleitungen erfolgt durch "Kassel Wasser" und "Städtische Werke Netz+Service GmbH".

Legende

—	Planung
- - -	gepl. Entwässerung

Genehmigungsvermerk Hessisches Ministerium für Wirtschaft, Energie, Verkehr und Wohnen

Unterlage zum **Planfeststellungsbeschluss** Nr. 10.2
 vom 28.9.2019
 Az. VI 1-G-061-k-06#2.197
 Wiesbaden, den 29.3.2019
 Hessisches Ministerium für Wirtschaft, Energie, Verkehr und Wohnen
 Abt. VI
 Im Auftrag

Übersichtsskizze

Index Änderungen bzw. Ergänzungen

Genehmigungsplanung: Unterlage für eine Entscheidung nach § 17 FStG

Vorhabenträger: Stadt Kassel Straßenverkehrs- und Tiefbauamt Obere Königsstraße 8 34117 Kassel	Planzeichen Nr.: - Projekt-Nr.: T.016064905/T.016073720
02.07.2019 Datum	04./2019 Datum
i.A. gez. Dr. Förster Unterschrift	Berndt Name
02.07.2019 Datum	04./2019 Datum
i.A. gez. Dr. Reuter Unterschrift	Zeschmar Name
DB Engineering & Consulting GmbH Region Deutschland Südost Planung Erfurt (LTV-SO-P-EF(V)) Weimarische Straße 43 99099 Erfurt	04./2019 Datum
Höhensystem: DB-REF	Grisam Name
Koordinatensystem: DB-REF	
Ursprungsplan: -	
Blattgröße: 297x780	
Maßstab: 1:50	

Vorhaben:
Änderung der Verkehrsanlagen Wolfhager Straße (B251) in Kassel; Erneuerung EÜ km 341,945 (Strecke 3912) und EÜ km 0,430 (Strecke 3910) sowie Aufweitung Wolfhager Straße

Planart: **Querschnitt**

Planinhalt: **Regelquerschnitt Straßenbau Wolfhager Straße Bau-km 0+000,00 bis 0+207,70**

@ 22.05 DBP200.CTB Vault-Projekt: 02_ProjektErfurtV-D-EF00192_Ele_Wolfh_Stra05_Planung04_GP_VFSHVG_D_GP_SB_RD.dwg / 10_2
 01.07.2019 14:50 AngerN