


Regelquerschnitt Leitungstrassen

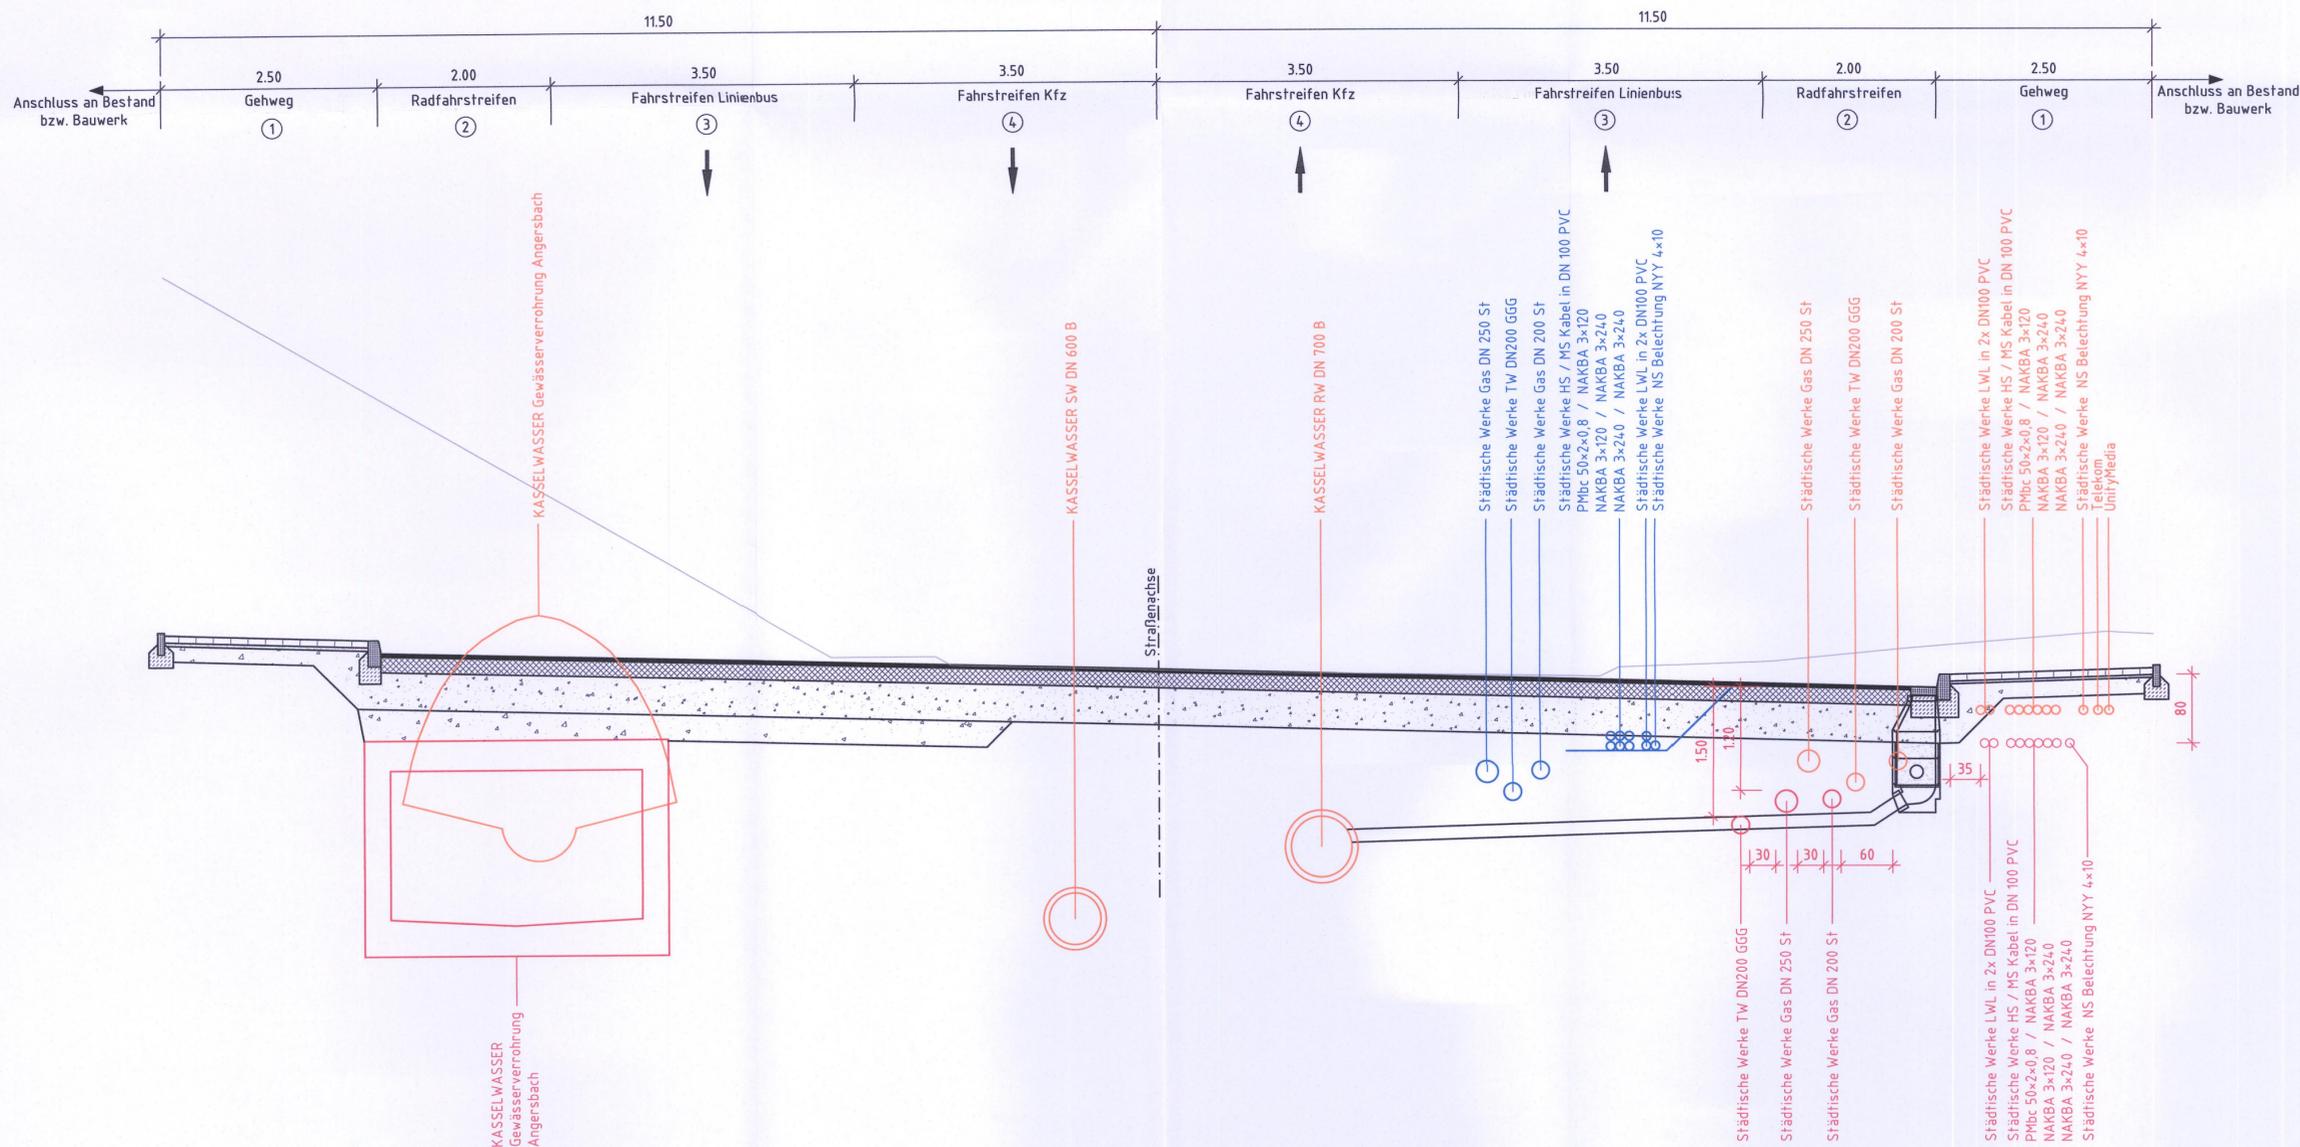

Die Leitungsbetreiber übernehmen keine Gewähr für die Lage der Leitungen. Daher sind Lage- und Höhe der Leitungen Dritter nur nachrichtlich dargestellt. Deren genaue Lage und Höhe ist vor Ausführung mittels Suchschürfe zu erkunden.

Der Leitungsbestand ist digitalisiert und zur Maßentnahme nicht geeignet.

Legende

- Bestand Straße
- Planung Straßenbau
- Bestand Versorgungsleitungen
- bauzeitliche Umverlegung Versorgungsleitungen
- Umverlegung Versorgungsleitungen Endzustand

Die Planung der Leitungs-umverlegungen erfolgt durch den Leitungseigentümer.

Unterlage 10.3

Gemeignungsvermerk Hessisches Ministerium für Wirtschaft, Energie, Verkehr und Wohnen									
<p>Unterlage zum Planfeststellungsbeschluss Nr. 10.3</p> <p>vom 28.9.2020</p> <p>Az. VI 1-G-061-k-06#2.197 Wiesbaden, den 29.9.2020</p> <p>Hessisches Ministerium für Wirtschaft, Energie, Verkehr und Wohnen Abt. VI Auftrag</p> <p style="text-align: right;">Angeordnete Stelle</p>									
Gemeignungsplanung: Unterlage für eine Entscheidung nach § 17 FStRG									
<p>Vorhaben: Kassel <small>documenta Stadt</small></p> <p>Stadt Kassel Straßenverkehrs- und Tiefbauamt Obere Königsstraße 8 34117 Kassel</p> <p>02.07.2019 Datum i.A. gez. Dr. Förster Unterschrift</p> <p>Planverfasser: DB Engineering & Consulting GmbH Region Deutschland Südost Planung Erfurt (LTV-SS-P-EF(VI)) Weimarer Straße 43 99099 Erfurt</p> <p>02.07.2019 Datum i.V. gez. Dr. Reuter Unterschrift</p>	<p>Planzeichen-Nr.: -</p> <p>Projekt-Nr.: T.016064905/T.016073720</p> <table border="1" style="width: 100%; border-collapse: collapse;"> <thead> <tr> <th>Datum</th> <th>Name</th> </tr> </thead> <tbody> <tr> <td>gez. 04/2019</td> <td>Berndt</td> </tr> <tr> <td>bearb. 04/2019</td> <td>Zeschmar</td> </tr> <tr> <td>gepr. 04/2019</td> <td>Grisam</td> </tr> </tbody> </table> <p>Höhensystem: DB-REF Koordinatensystem: DB-REF Ursprungsplan: - Blattgröße: 420x780 Maßstab: 1:50</p>	Datum	Name	gez. 04/2019	Berndt	bearb. 04/2019	Zeschmar	gepr. 04/2019	Grisam
Datum	Name								
gez. 04/2019	Berndt								
bearb. 04/2019	Zeschmar								
gepr. 04/2019	Grisam								
<p>Änderung der Verkehrsanlagen Wolfhager Straße (B251) in Kassel; Erneuerung EÜ km 341,945 (Strecke 3912) und EÜ km 0,430 (Strecke 3910) sowie Aufweitung Wolfhager Straße</p>									
<p>Planart: Querschnitt</p> <p>Planinhalt: Regelquerschnitt Straßenbau Leitungstrassen Wolfhager Straße Bau-km 0+000,00 bis 0+207,70</p>									