Unterlage 13

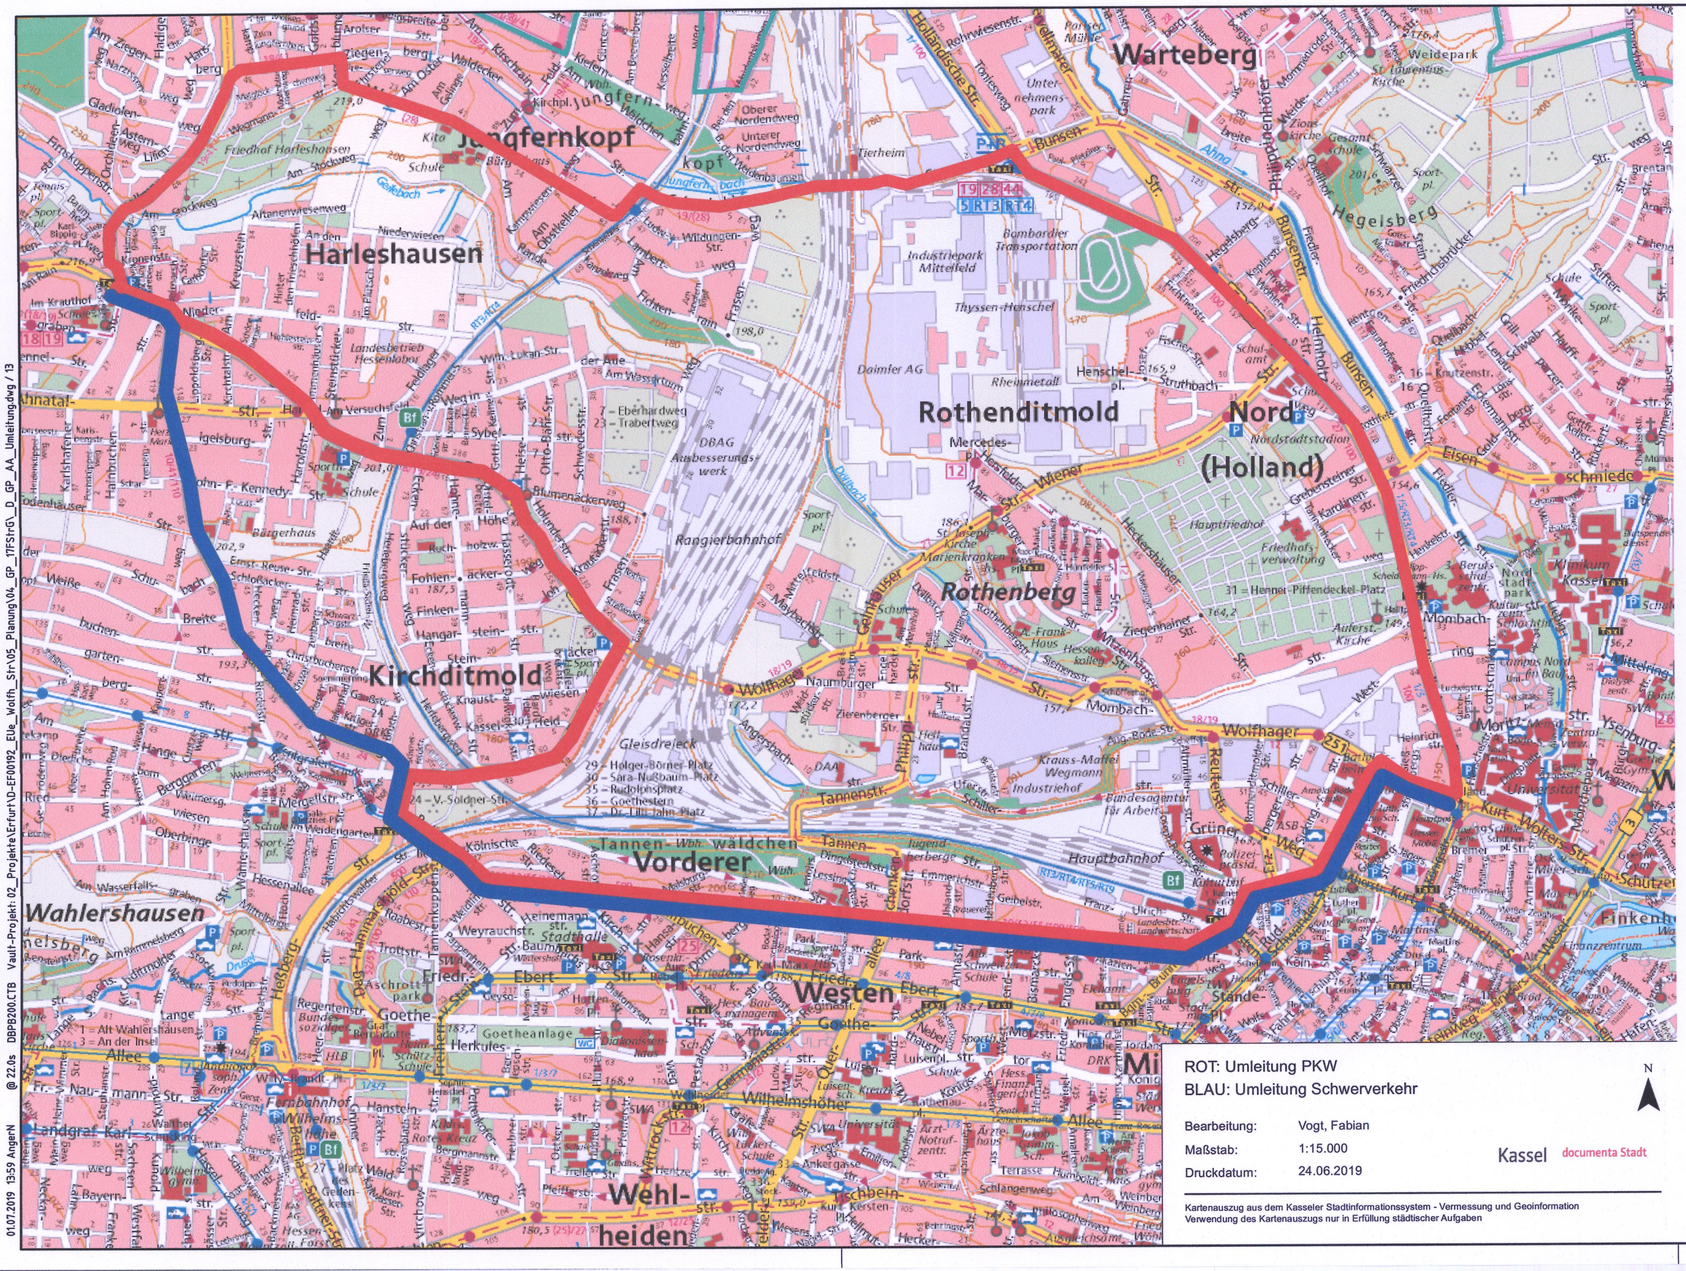

ROT: Umleitung PKW
BLAU: Umleitung Schwerverkehr

Bearbeitung: Vogt, Fabian
Maßstab: 1:15.000
Druckdatum: 24.06.2019

N

Kassel documenta Stadt

Kartenauszug aus dem Kasseler Stadtinformationssystem - Vermessung und Geoinformation
Verwendung des Kartenauszugs nur in Erfüllung städtischer Aufgaben

Genehmigungsvermerk Hessisches Ministerium für Wirtschaft, Energie, Verkehr und Wohnen

Original

Nachrichtliche Unterlage Nr. 13
zum
Planfeststellungsbeschluss
vom 28.9.2020
Az. VI 1-G-061-k-06#2.197
Wiesbaden, den 29.9.2020
Hessisches Ministerium
für Wirtschaft, Energie, Verkehr
und Wohnen
Abt. VI
Im Auftrag

HESSISCHES MINISTERIUM FÜR WIRTSCHAFT, ENERGIE, VERKEHR UND WOHNEN

Übersichtsskizze

Angestellte

Index	Änderungen bzw. Ergänzungen	Planungsstand

Genehmigungsplanung: Unterlage für eine Entscheidung nach § 17 FStrG

Vorhabenträger:

Stadt Kassel
Straßenverkehrs- und Tiefbauamt
Obere Königsstraße 8
34117 Kassel

Kassel documenta Stadt

02.07.2019 i.A. gez. Dr. Förster
Datum Unterschrift

DB Netz AG
Regionalbereich Mitte
Projektrealisierung KIB 5
I.NP-MI-M-K(5)
Hahnstraße 49
60528 Frankfurt am Main

DB NETZE

02.07.2019 i.V. gez. Wolf
Datum Unterschrift

Planzeichen Nr.:
Projekt-Nr.: T.016064905/T.016073720

	Datum	Name
gez.	04/2019	Anger
bearb.	04/2019	Barthel
gepr.	04/2019	Dr. Reuter

Planverfasser:

DB Engineering & Consulting GmbH
Region Deutschland Südost
Planung Erfurt (I.TV-SO-P-EF(K))
Weimarische Straße 43
99099 Erfurt

DB

02.07.2019 i.V. gez. Dr. Reuter
Datum Unterschrift

Datum Unterschrift

Höhensystem:
Koordinatensystem: DB-REF
Ursprungsplan:
Blattgröße: 297x594
Maßstab: 1:15000

Vorhaben:

Änderung der Verkehrsanlagen Wolfhager Straße (B251) in Kassel;
Erneuerung EÜ km 341,945 (Strecke 3912) und EÜ km 0,430 (Strecke 3910)
sowie Aufweitung Wolfhager Straße

Planart: Übersichtskarte

Planinhalt:

Umleitungskonzept
Wolfhager Straße Bau-km 0+000,00 bis 0+207,70
EÜ km 341,945 (Strecke 3912) und EÜ km 0,430 (Strecke 3910)

01.07.2019 13:59 AngerN @ 22.0s DBPB200.CTB Vault-Projekt: 02_Projekte\Erfurt\D-EF00192_Ele_Wolfh_Str\05_Planung\04_GP_17FStrG_D_GP_AA_Umleitung.dwg / 13