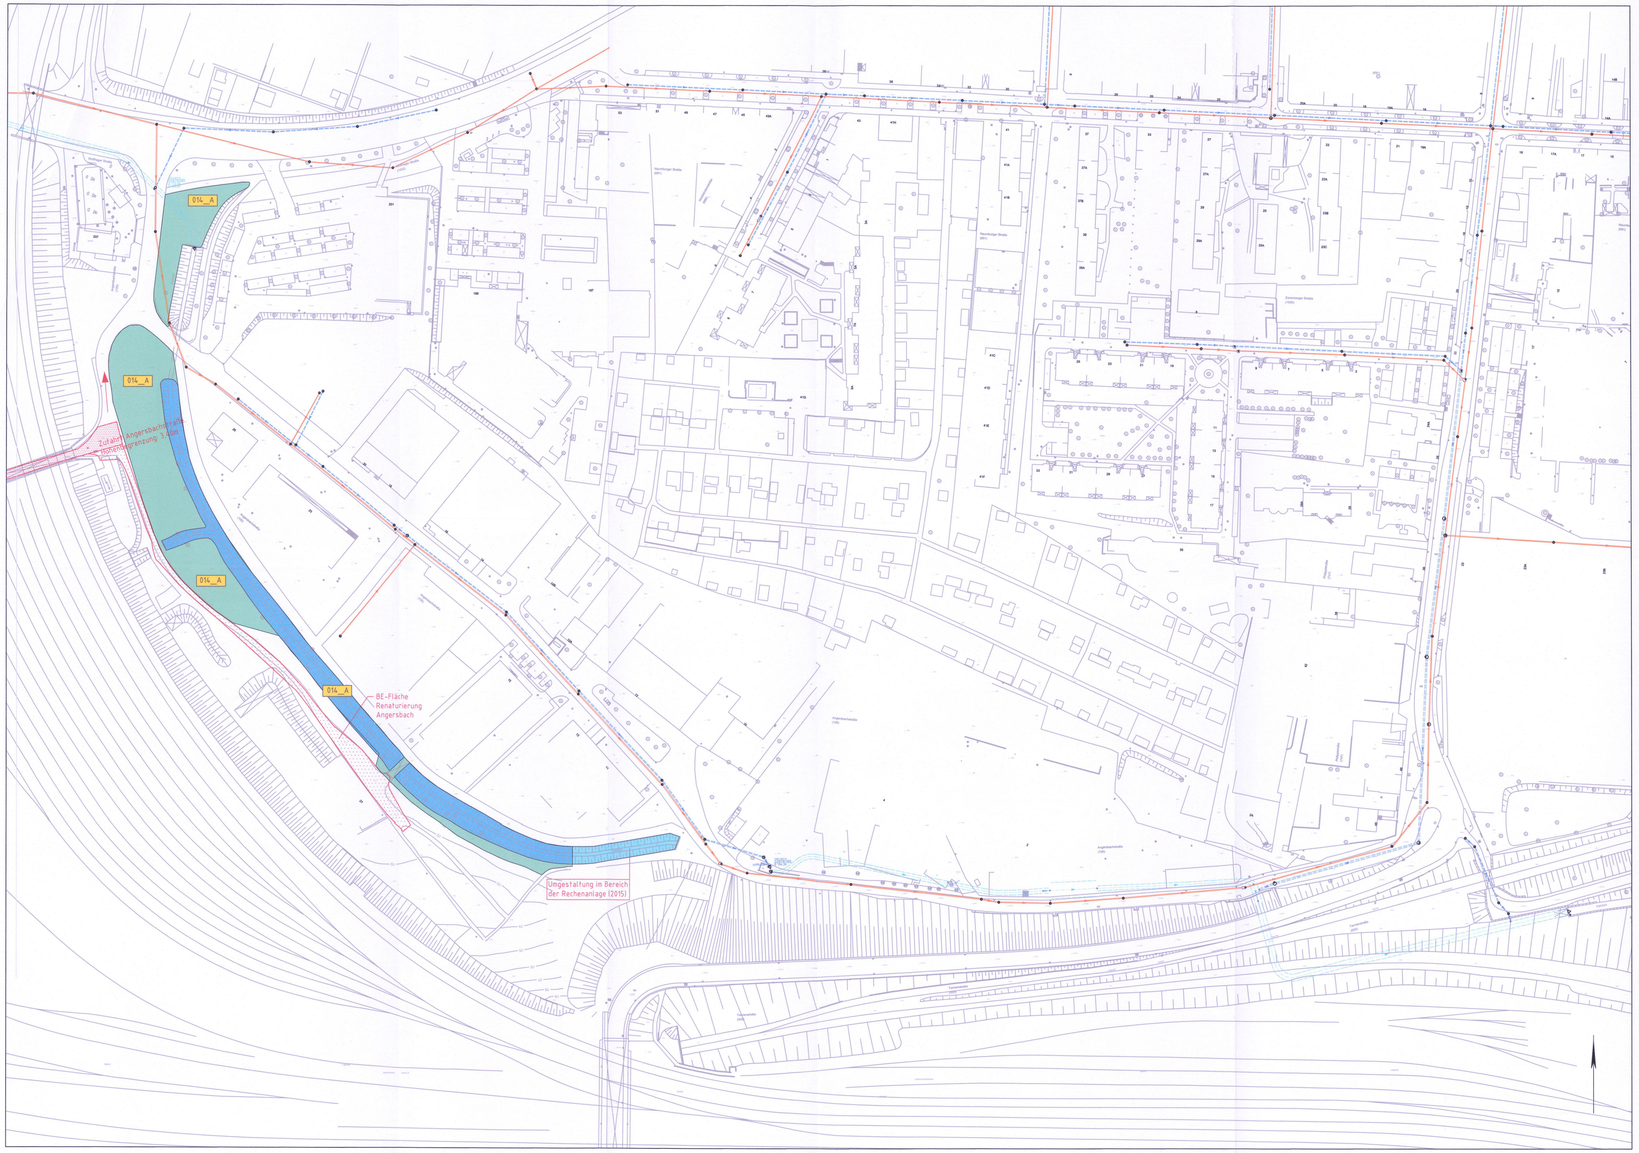

Legende Biotopkartierung

Einzelbäume, Baumgruppen, Feldgehölze

04.110* Einzelbaum, Einheimisch, standortgerecht, Obstbaum

04.210* Baumgruppe, Einheimisch, standortgerecht, Obstbaum

Gebüsche, Hecken, Säume

02.100B Trockene bis frische, saure, voll entwickelte Gebüsche, Hecken, Säume heimischer Arten

02.600 Hecken-/Gebüschpflanzung (straßenbegleitend usw., nicht auf Mittelstreifen)

Ruderalfluren und Brachen

09.120B Kurzlebige Ruderalfluren (thermophytenreich, konkurrenschwach, offener, meist nährstoffreicher Boden in Siedlungen und im Kulturland

09.160 Straßenränder (mit Entwässerungsmulde, Mittelstreifen) intensiv gepflegt, artenarm

09.220B Wärmeliebende ausdauernde Ruderalfluren meist trockener Standorte

Vegetationsarme und kahle Flächen

10.510 Sehr stark oder völlig versiegelte Flächen (Ortbeton, Asphalt), Müll-Deponie in Betrieb oder nicht abgedeckt, unbegrünte Keller, Fundamente usw.

10.520 Nahezu versiegelte Flächen, Pflaster

10.530 Schotter- Kies- u. Sandwege, -plätze oder andere wasserdurchlässige Flächenbefestigungen sowie versiegelte Flächen, deren Wasserabfluss versickert wird

10.540 Befestigte und begrünte Flächen (Rasenpflaster, Rasengittersteine o.ä.)

Gewässer, Ufer, Sümpfe

05.240 Gräben

05.243 Naturfern ausgebaute Gräben

05.250 Begradigte und ausgebaute Bäche

Acker und Gärten

11.212 Gärten/Kleingartenanlage mit überwiegendem Nutzgartenanteil

11.221 Gärtnerisch gepflegte Anlagen im besiedelten Bereich (kleine öffentliche Grünanlage, innerstädtisches Straßenbegleitgrün etc., strukturarme Grünanlagen, Baumbestand nahezu fehlend), arten- und strukturarme Hausgärten

11.224 Intensivrasen (z.B. Sportanlagen)

Grasland im Außenbereich

06.930 Naturnahe Grünlandeinsaat (Kräuterwiese), Ansaaten des Landschaftsbaus

Schienenverkehrsflächen

Siedlung/Gewerbe

Ausgleichs- und Rekultivierungsmaßnahmen

014_A Kombimaßnahme „Renaturierung Angersbach"

Pflanzung renaturierungsbegleitende Gehölze von Weiden, Erlen oder Eschen und Obstgehölzen

Renaturierung Angersbach, Entsiegelung Sohle, Einbau Sohlschüttung Wasserbausteine, Einbau Querriegel und Störsteine, Böschungsfußsicherung

Umgestaltung im Bereich der Rechenanlage (2015 KasselWasser)

Bestand

Logistikgleis

Vorfertigungsfläche

Baustelleneinrichtungsfläche

Legende Kanal

Schmutzwasserkanal

Regenwasserkanal

Fiktivschacht

Mischwasserkanal

Gewässerverrohrung

Entlastungskanal

Privatkanal

Kanal außer Betrieb

KASSELWASSER übernimmt keine Gewähr zur dargestellten Lage der Kanäle. Abweichungen zum tatsächlichen Verlauf sind möglich. Die genaue Lage der Kanaltrasse ist in der Örtlichkeit vom Bauherren festzustellen.

Grundkarte aufgestellt: Vermessung und Geoinformation der Stadt Kassel

KASSEL WASSER

Kanalbestandsplan Bereich Wolfhager Straße/Angersbach

Maßstab: 1:1000

Plan-Nr.: 1/1

Aufgestellt: Kassel, 02.10.2018 Koug

Unterlage 14.1.4.2

Genehmigungsvermerk Hessisches Ministerium für Wirtschaft, Energie, Verkehr und Wohnen

Unterlage Nr. 14.1.4.2
zum
Planfeststellungsbeschluss
vom 28.8.2020
Az. VI 1-G-061-k-0062.197
Wiesbaden, den 28.8.2020
Hessisches Ministerium
für Wirtschaft, Energie, Verkehr
und Wohnen
Abt. VI
Im Auftrag
Beglaubigt

Übersichtsskizze

Index	Änderungen bzw. Ergänzungen	Planungsstand

Genehmigungsplanung: Unterlage für eine Entscheidung nach § 17 FStrG

Vorhabenträger:
Stadt Kassel
Straßenverkehrs- und Tiefbauamt
Obere Königsstraße 8
34117 Kassel
02.07.2019 i.A. gez. Dr. Förster
Datum Unterschrift

Kassel documenta Stadt

Datum Unterschrift

Planverfasser:
DB Engineering & Consulting GmbH
Region Deutschland Süd/Ost
Planung Erfurt ILTV-SO-P-(FIK)
Weimarische Straße 43
99099 Erfurt
02.07.2019 i.V. gez. Dr. Reuter
Datum Unterschrift

DB

Datum Unterschrift

Planzeichen Nr.: –
Projekt-Nr.: T.016064.905/T.016073720

	Datum	Name
gez.	04/2019	Kühnl
bearb.	04/2019	Bartin
gepr.	04/2019	Dr. Reuter

Höhensystem: DB-REF
Koordinatensystem: DB-REF
Ursprungsplan: –
Blattgröße: 594x1160
Maßstab: 1:1000

Vorhaben:
Änderung der Verkehrsanlagen Wolfhager Straße (B251) in Kassel; Erneuerung EÜ km 341,945 (Strecke 3912) und EÜ km 0,430 (Strecke 3910) sowie Aufweitung Wolfhager Straße

Planart:
Landschaftspflegerischer Begleitplan

Planinhalt:
Maßnahmenplan Angersbach
Wolfhager Straße Bau-km 0+000,00 bis 0+207,70
EÜ km 341,945 (Strecke 3912) und EÜ km 0,430 (Strecke 3910)

Vault-Projekt: K:_Projekte\Kassel\01-0790\05_Pla_Vorh_Str\16_Planung\Pla_04_Plot\Pla01_0_04_Lbp_Vorhe_Angersbach.dwg | LP
Datum: 08.08.2018 Stand: Ausgabe