


**Vorhabenträger:**

- DB Netz AG
- Stadt Kassel

Genehmigungsvermerk Hessisches Ministerium für Wirtschaft, Energie, Verkehr und Wohnen

Unterlage zum **Planfeststellungsbeschluss** Nr. 2.3  
 vom **28.08.2020**  
 Az. VI 1-G-061-k-06#2.197  
 Wiesbaden, den **29.08.2020**  
 Hessisches Ministerium  
 für Wirtschaft, Energie, Verkehr  
 und Wohnen  
 Abt. VI  
 im Auftrag

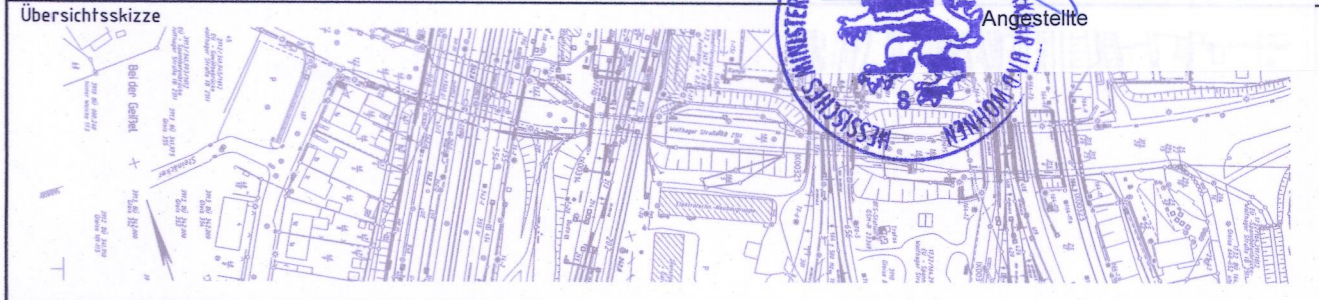

Index	Änderungen bzw. Ergänzungen	Planungsstand
-------	-----------------------------	---------------

**Genehmigungsplanung: Unterlage für eine Entscheidung nach § 17 FStrG**

Vorhabenträger: Stadt Kassel Straßenverkehrs- und Tiefbauamt Obere Königsstraße 8 34117 Kassel		Kassel documenta Stadt DB Netz AG Regionalbereich Mitte Projektrealisierung KIB 5 I.NP-MI-M-K(5) Hahnstraße 49 60528 Frankfurt am Main		DB NETZE		Planzeichen Nr.: - Projekt-Nr.: T.016064905/T.016073720	
02.07.2019	i.A. gez. Dr. Förster	02.07.2019	i.V. gez. Wolf	gez.	04/2019	Anger	
	Unterschrift		Unterschrift	bearb.	04/2019	Barthel	
				gepr.	04/2019	Dr. Reuter	
Planverfasser: DB Engineering & Consulting GmbH Region Deutschland Südost Planung Erfurt (I.TV-S0-P-EF(K)) Weimarische Straße 43 99099 Erfurt				Höhenystem: - Koordinatensystem: DB-REF Ursprungsplan: Ivl 1732 IX Blattgröße: 297x590 Maßstab: 1:1000			
02.07.2019	i.V. gez. Dr. Reuter						
	Unterschrift		Unterschrift				

**Änderung der Verkehrsanlagen Wolfhager Straße (B251) in Kassel;  
 Erneuerung EÜ km 341,945 (Strecke 3912) und EÜ km 0,430 (Strecke 3910)  
 sowie Aufweitung Wolfhager Straße**

**Übersichtsplan**  
 Vorhabenträger und Bauwerke  
 Wolfhager Straße Bau-km 0+000,00 bis 0+207,70  
 EÜ km 341,945 (Strecke 3912), EÜ km 0,430 (Strecke 3910)