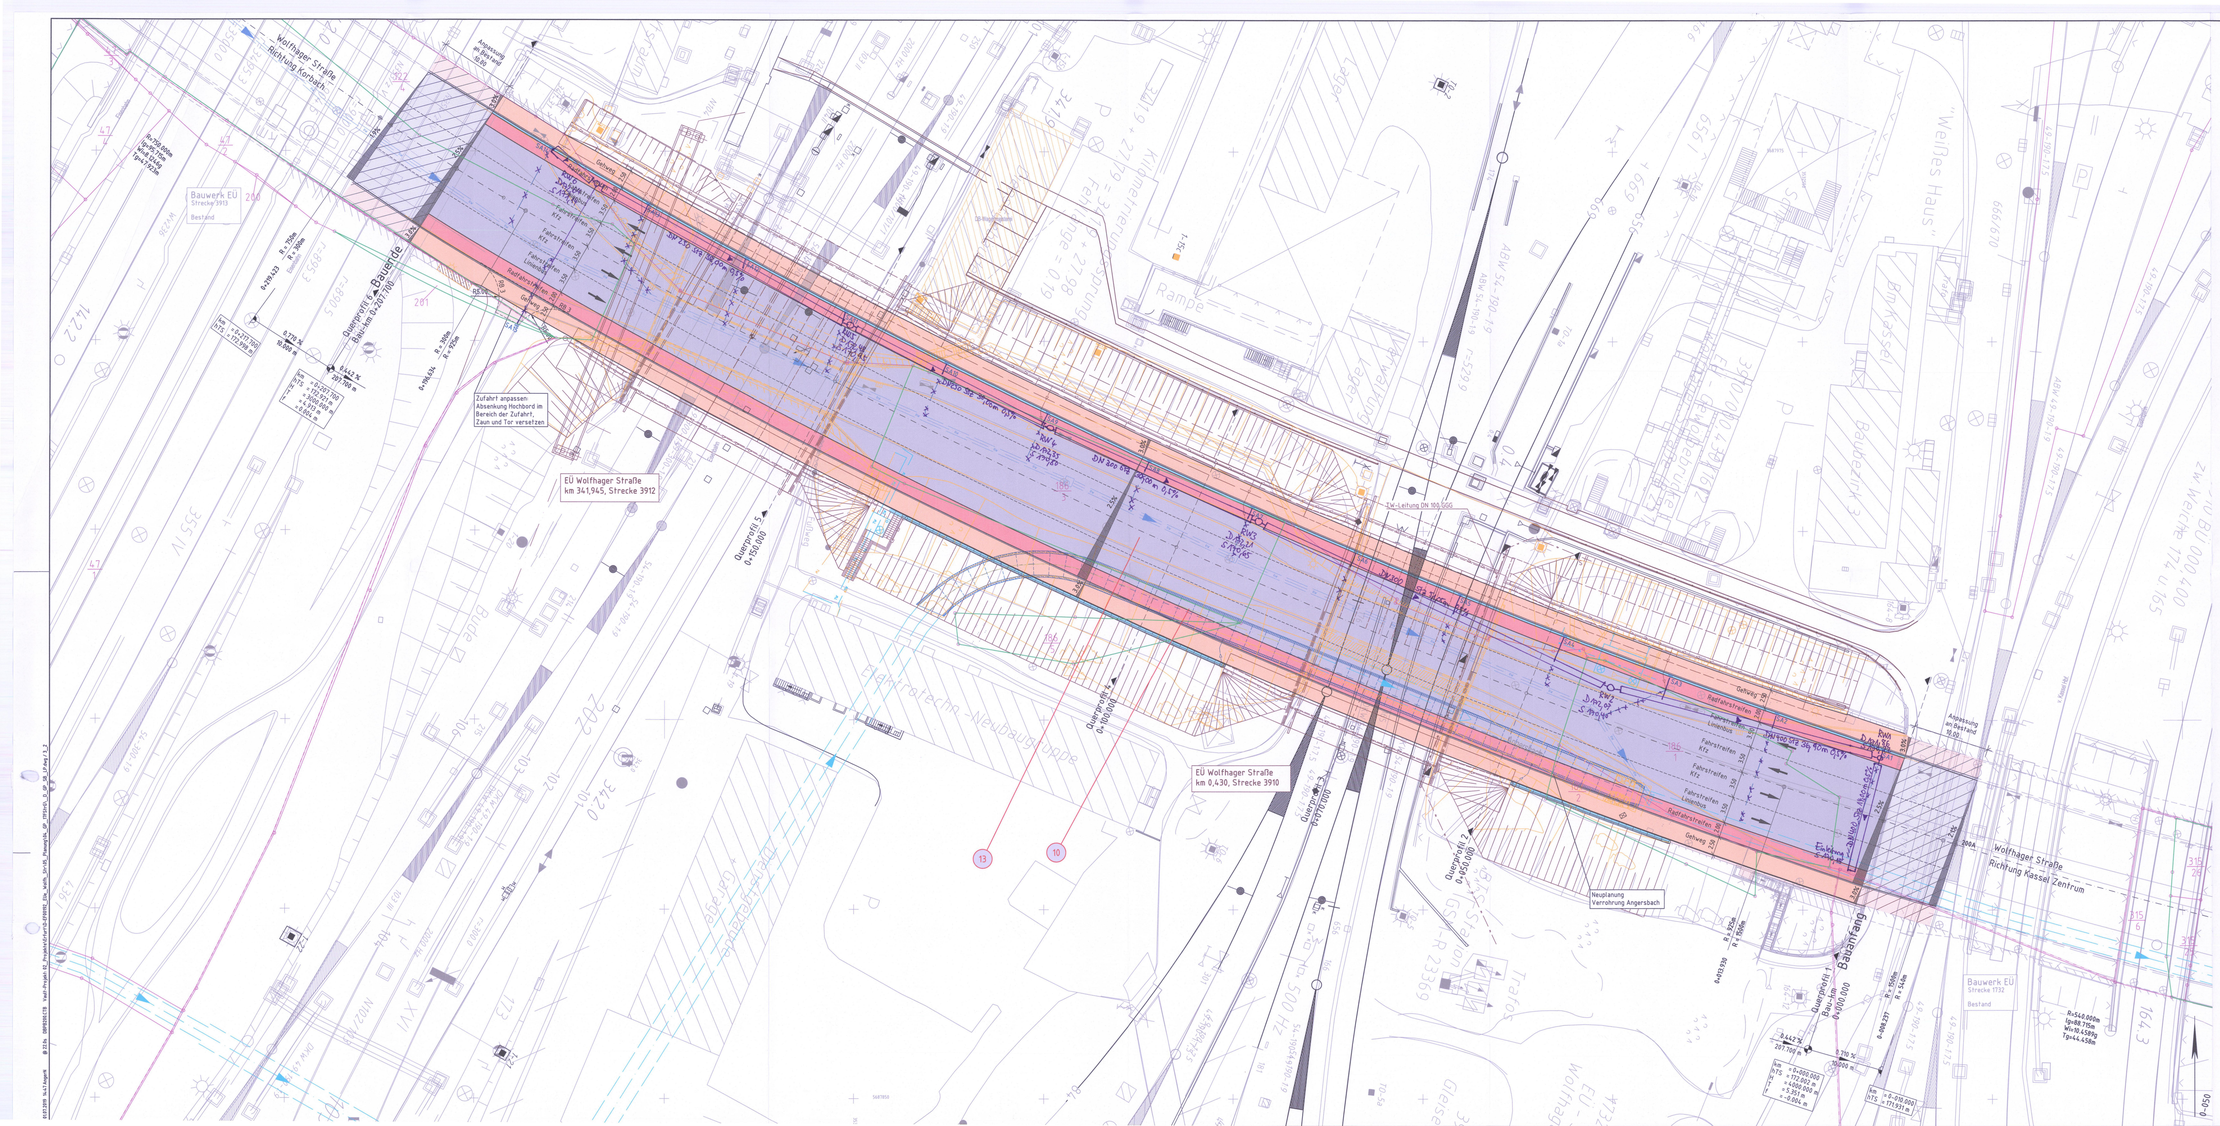

Zeichenerklärung

- № — laufende Nummer des Bauwerksverzeichnisses
- Mulde, Bankett, Gehweg, Radfahrstreifen, Fahrstreifen Linienbus, Fahrstreifen Kfz, Fahrstreifen Kfz
- km = 0+207.700; hTS = 172.921 m; H = 3000.000 m; T = 4.913 m; f = 0.054 m — Neigungsbrechpunkt mit Angabe von: Bau-km, Höhe Tangentenschnittpunkt, Ausrundungshalbmesser, Tangentenlänge, Stichhöhe
- 0.442 % / 207.700 m; 0.770 % / 10.000 m — Längsneigung und Abstand zum nächsten Neigungsbrechpunkt
- Richtung der Fahrbahnquerneigung
- Stützwand
- Straßenablauf
- best. RW-Kanal
- Bestand
- SA1 — Neuplanung
- Neuplanung Angersbach
- Abbruch
- gesonderte Planung
- Kataster
- äußere Grenze Grundstück der DB AG
- Flurstücksgrenze
- Flurgrenze
- Gemarkungsgrenze

Unterlage 3.2

Genehmigungsvermerk Hessisches Ministerium für Wirtschaft, Energie, Verkehr und Wohnen

Violettrandträger beachten!

Unterlage Nr. 3.2 zum **Planfeststellungsbeschluss** vom 28.06.2020
Az. VI 1-G-001-k-0082-197
Wiesbaden, den 28.8.2020
Hessisches Ministerium für Wirtschaft, Energie, Verkehr und Wohnen
Abt. VI
Im Auftrag
Regierungsrätin

Übersichtsskizze

Index	Änderungen bzw. Ergänzungen	Planungsstand

Genehmigungsplanung: Unterlage für eine Entscheidung nach § 17 FStrG

Vorhabenträger:
Stadt Kassel
Straßenverkehrs- und Tiefbauamt
Obere Königsstraße 8
34117 Kassel

Kassel documenta Stadt

02.01.2019 — i.A. gez. Dr. Förster — Datum — Unterschrift

Planverfasser:
DB Engineering & Consulting GmbH
Region Deutschland Südost
Planung Erfurt S-TV-SO-P-ZTVI2
Hainhalde Straße 43
99099 Erfurt

02.01.2019 — i.V. gez. Dr. Reuter — Datum — Unterschrift

Verhabens-Nr.: –
Projekt-Nr.: T.010664905/T.010037326

	Datum	Name
gez.	04/2019	Berndt
bearb.	04/2019	Zaschmer
gepr.	04/2019	Grisam

Höhensystem: –
Koordinatensystem: DB-REF
Ursprungsplan: –
Blattgröße: 594x1350
Maßstab: 1:250

Änderung der Verkehrsanlagen Wolfhager Straße (B251) in Kassel;
Erneuerung EÜ km 341,945 (Strecke 3912) und EÜ km 0,430 (Strecke 3910)
sowie Aufweitung Wolfhager Straße

Planart: Lageplan

Planinhalt:
Lageplan Straßenbau
Wolfhager Straße
Bau-km 0+000,00 bis 0+207,70