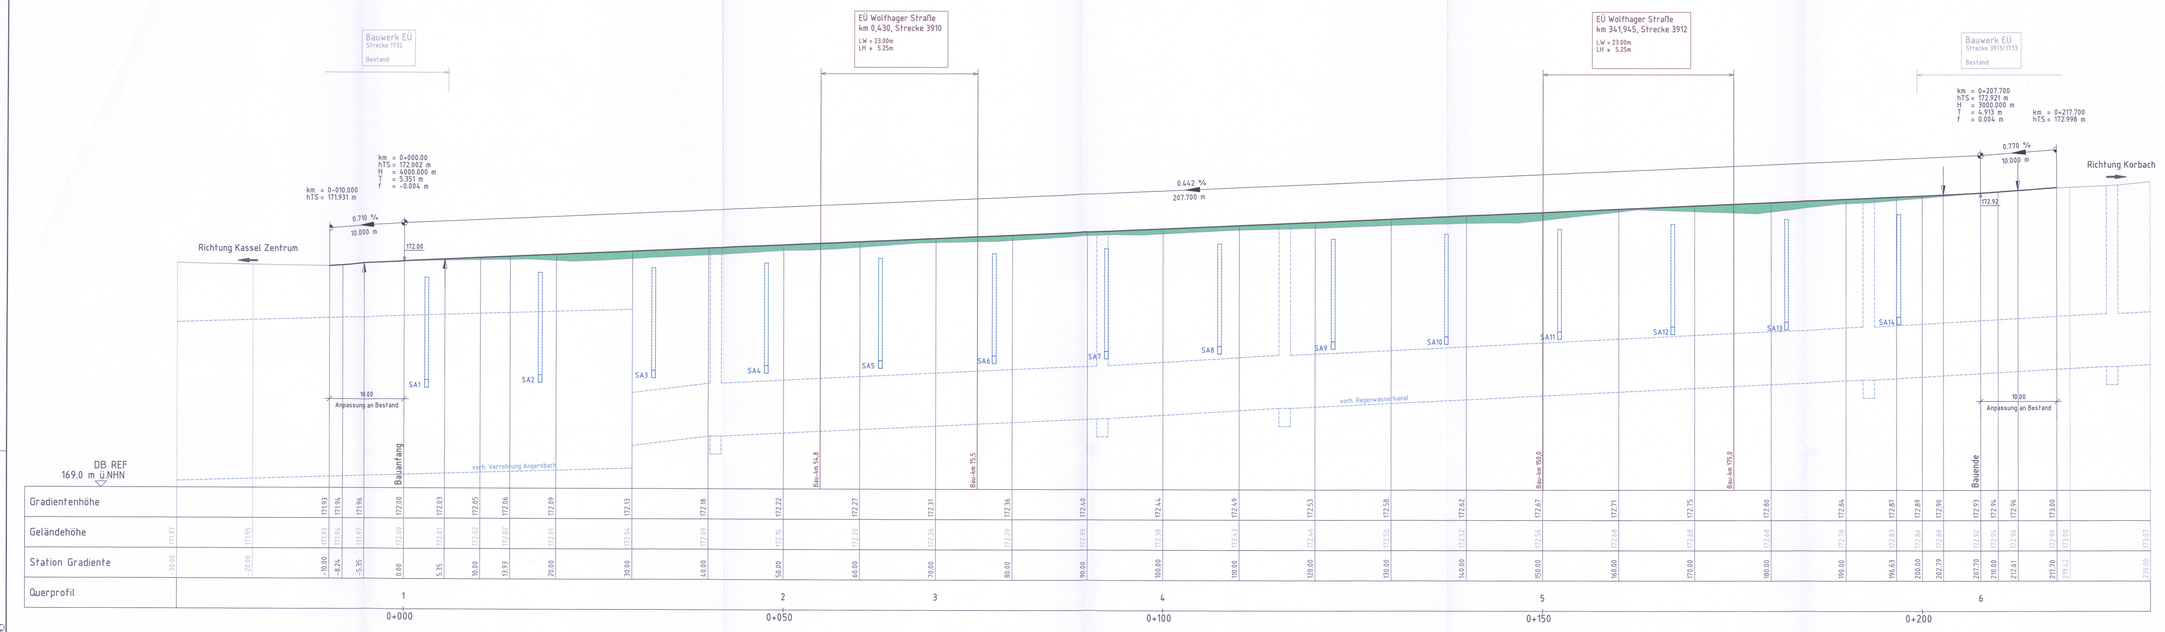

Legende

- Gelände, Bestand
- Gradiente, geplant
- gesonderte Planung
- Einschnittsböschung
- Dammböschung
- Neigungsbrechpunkt mit Angabe von: Bau-km, Höhe Tangentenschnittpunkt, Ausrundungshalbmesser, Tangentenlänge, Stichhöhe, (km = 0+207.700, hTS = 172.921 m, H = 3000.000 m, T = 4.913 m, f = 0.004 m)
- 0.442 % / 207.700 m, 0.770 % / 10.000 m — Längsneigung und Abstand zum nächsten Neigungsbrechpunkt
- Gradiententiefpunkt
- Gradientenhochpunkt
- Ausrundungsbeginn bzw. -ende von Wanne / Kuppe
- SA14 — gepl. Straßenablauf
- best. RW-Kanal

Unterlage 9.1

Genehmigungsvermerk Hessisches Ministerium für Wirtschaft, Energie, Verkehr und Wohnen

Unterlage Nr. 9.1
zum
Planfeststellungsbeschluss
vom 08.11.2020
Az. VI 1-G-061-4-0062/19
Wiesbaden, den 08.11.2020
Hessisches Ministerium
für Wirtschaft, Energie, Verkehr
und Wohnen
Abt. VI
Im Auftrag
Angermüller

Übersichtsskizze

Index	Änderungen bzw. Ergänzungen	Planungsstand

Genehmigungsplanung: Unterlage für eine Entscheidung nach § 17 FStrG

Vorhabenträger:
Stadt Kassel
Straßenverkehrs- und Tiefbauamt
Obere Königsstraße 8
34117 Kassel
Kassel documenta Stadt
02.07.2019 i.A. gez. Dr. Förster
Datum Unterschrift

Planverfasser:
DB Engineering & Consulting GmbH
Niederlassung Ingenieurbau
Planung Erfurt 3.Fr-GLP-P-EFW3
Weimarische Straße 43
99099 Erfurt
02.07.2019 i.V. gez. Dr. Reuter
Datum Unterschrift

Datum Unterschrift

Planzeichen Nr.	—		
Projekt-Nr. / 2.016064.905/T.016073720			
	Datum	Name	
gez.	04/2019	Bernolf	
bearb.	04/2019	Zeuchner	
gepr.	04/2019	Grisam	
Höhensystem	DB-REF		
Koordinatensystem	DB-REF		
Ursprungsplan	–		
Blattgröße	594x1050		
Maßstab	1:250/25		

Vorhaben:
Änderung der Verkehrsanlagen Wolfhager Straße (B251) in Kassel;
Erneuerung EÜ km 341,945 (Strecke 3912) und EÜ km 0,430 (Strecke 3910)
sowie Aufweitung Wolfhager Straße

Planart:
Höhenplan

Planinhalt:
Höhenplan Straßenbau
Wolfhager Straße
Bau-km 0+000,00 bis 0+207,70

B251b_0000000178 hwi-Projekt 02_Projektverfahren\01-EPWF02_Ba_Kaff_Wf\05_Planung\04_GP_PP\04_U_9_GP_HP.dwg / 9.1
02.07.2019 16:43:Layout9