Draufsicht A M 1: 1000

Draufsicht B M 1: 1000

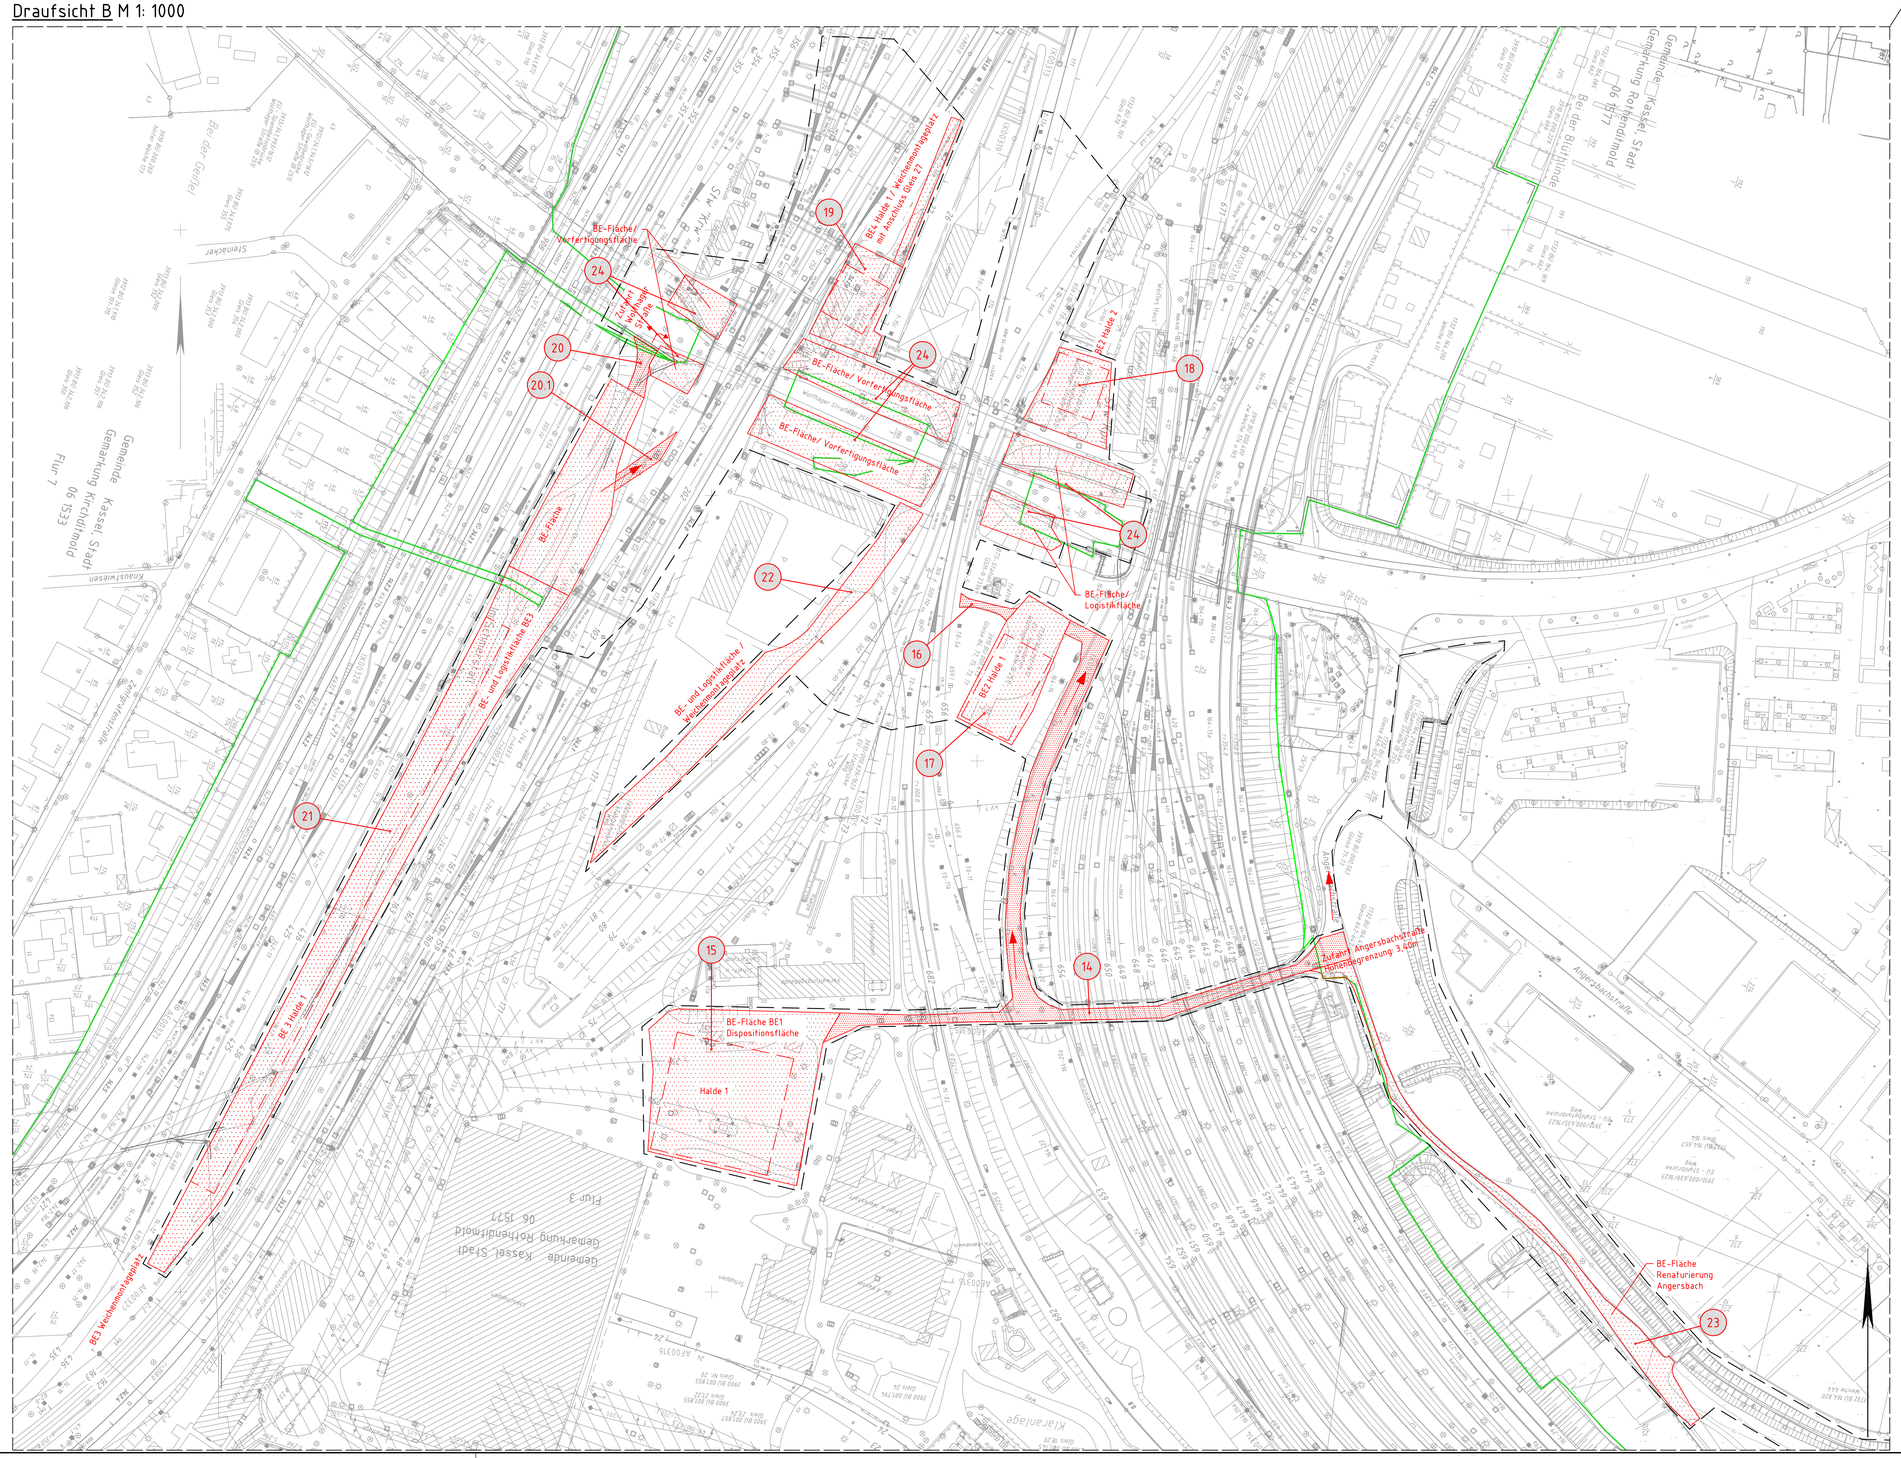

Übersicht M 1: 10000

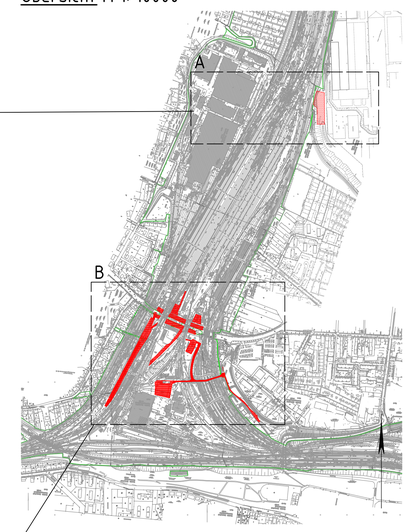

Legende:

- Bestand
- äußere Grenze Grundstück der DB AG
- Planfeststellungsgrenze
- Kataster
  - Kreis-/ Gemeindegrenze
  - Gemarkungsgrenze
  - Flurgrenze
  - Flurstücksgrenze
  - Zugehörigkeitshaken
  - Flurstücksnummer (116/12 oder 2029)
- Nr. laufende Nummer des Bauwerksverzeichnisses
- Baustelleneinrichtungsfläche
- Baustraße
- CEF (Ersatzlebensraum)
- Nutzung nicht öffentlicher Straßen als Baustellenzufahrt
- Anbindung des Baufeldes bzw. Baustraße an das öffentliche Straßennetz

Unterlage 11.1

Genehmigungsvermerk Hessisches Ministerium für Wirtschaft, Energie, Verkehr und Wohnen

Übersichtsskizze

Index	Änderungen bzw. Ergänzungen	Planungsstand

Genehmigungsplanung: Unterlage für eine Entscheidung nach § 17 FStrG

Vorhabenträger:
Stadt Kassel
Straßenverkehrs- und Tiefbauamt
Obere Königsstraße 8
34117 Kassel
02.07.2019 i.A. gez. Dr. Förster
Datum Unterschrift

documenta Stadt

Planverfasser:
DB Engineering & Consulting GmbH
Region Deutschland Südost
Planung Erfurt (I.TV-SO-P-EFK(I)
Weimarische Straße 43
99099 Erfurt
02.07.2019 i.V. gez. Dr. Reuter
Datum Unterschrift

DB Netz AG
Regionalbereich Mitte
Projektrealisierung NB 5
(NP-M(-M-K(S)
Hahnstraße 49
60528 Frankfurt am Main
02.07.2019 i.V. gez. Wolf
Datum Unterschrift

DB NETZE

	Datum	Name
gez.	04/2019	Anger
bearb.	04/2019	Barthel
gepr.	04/2019	Dr. Reuter

Planzeichen Nr. –
Projekt-Nr: T.016064.905/T.016073720

Höhensystem:	–
Koordinatensystem:	DB-REF
Ursprungsplan:	ivl 1732 IX, IY, IZ
Blattgröße:	841x970
Maßstab:	1:10.000, 1:1000

Vorhaben:
Änderung der Verkehrsanlagen Wolfhager Straße (B251) in Kassel;
Erneuerung EÜ km 341,945 (Strecke 3912) und EÜ km 0,430 (Strecke 3910)
sowie Aufweitung Wolfhager Straße

Planart: Baustelleneinrichtungs- und -erschließungsplan

Planinhalt:
Wolfhager Straße Bau-km 0+000,00 bis 0+207,70
EÜ km 341,945 (Strecke 3912)
EÜ km 0,430 (Strecke 3910)

01072019 13:41 Angerh @ 32.0.1 DBPR32.0CTB V:\ast-Projekt-VZ_Projekte\Erfurt\B-EFK0702_Elbe_Werra_Str\05_Planung\04_GP_TIFF\Erf0_D_GP_A4_BE.dwg 11_1