Draufsicht A M 1: 1000

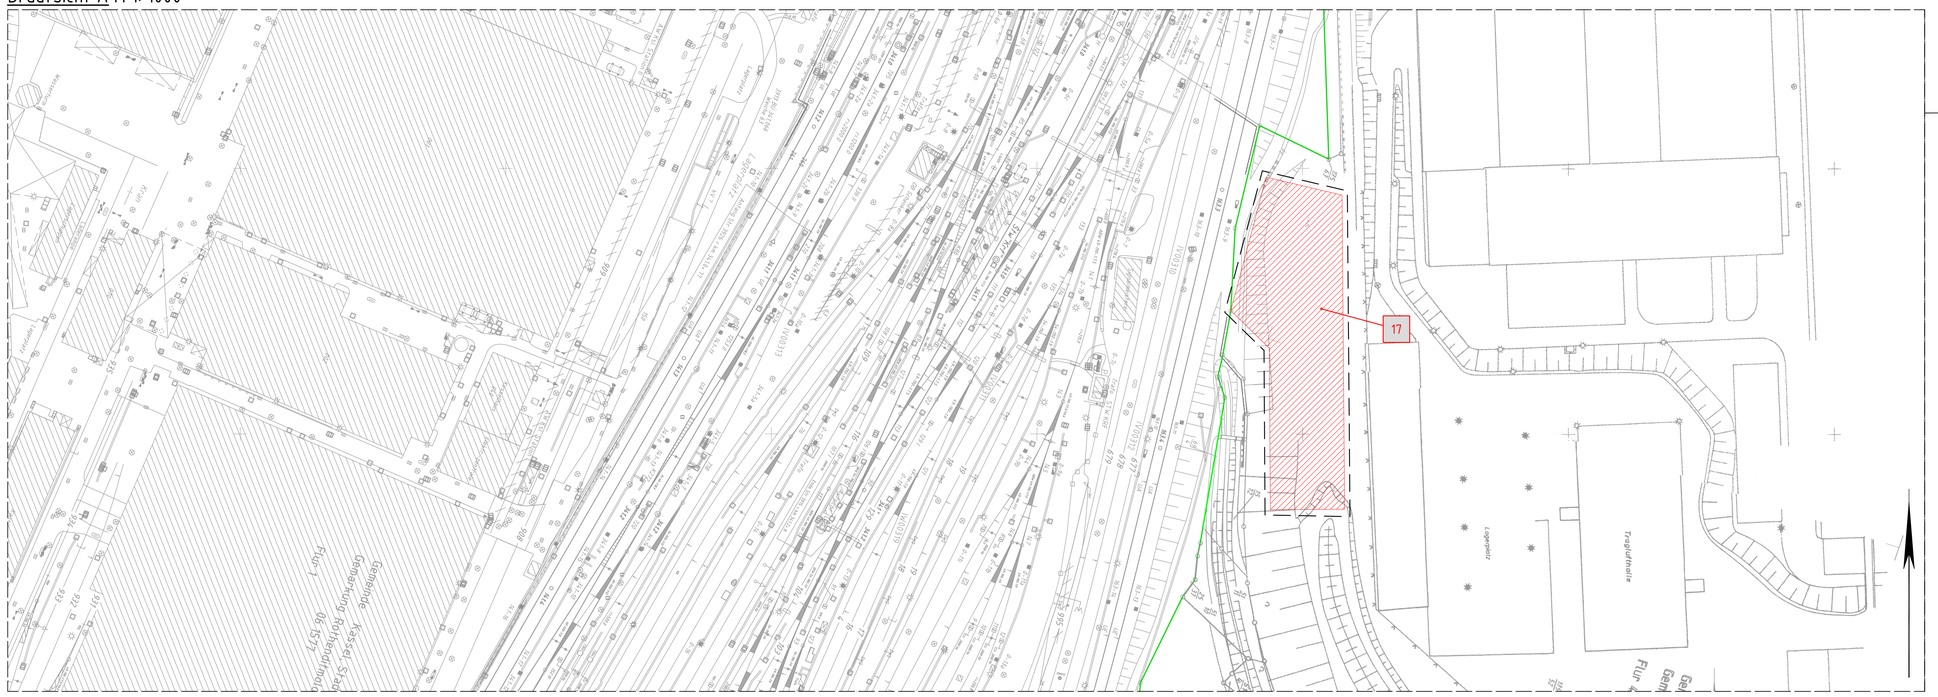

Übersicht M 1: 10000

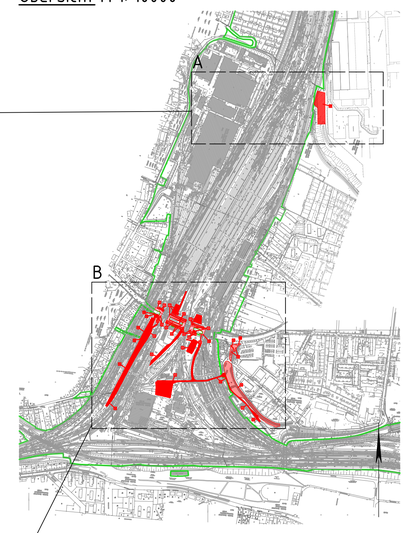

Draufsicht B M 1: 1000

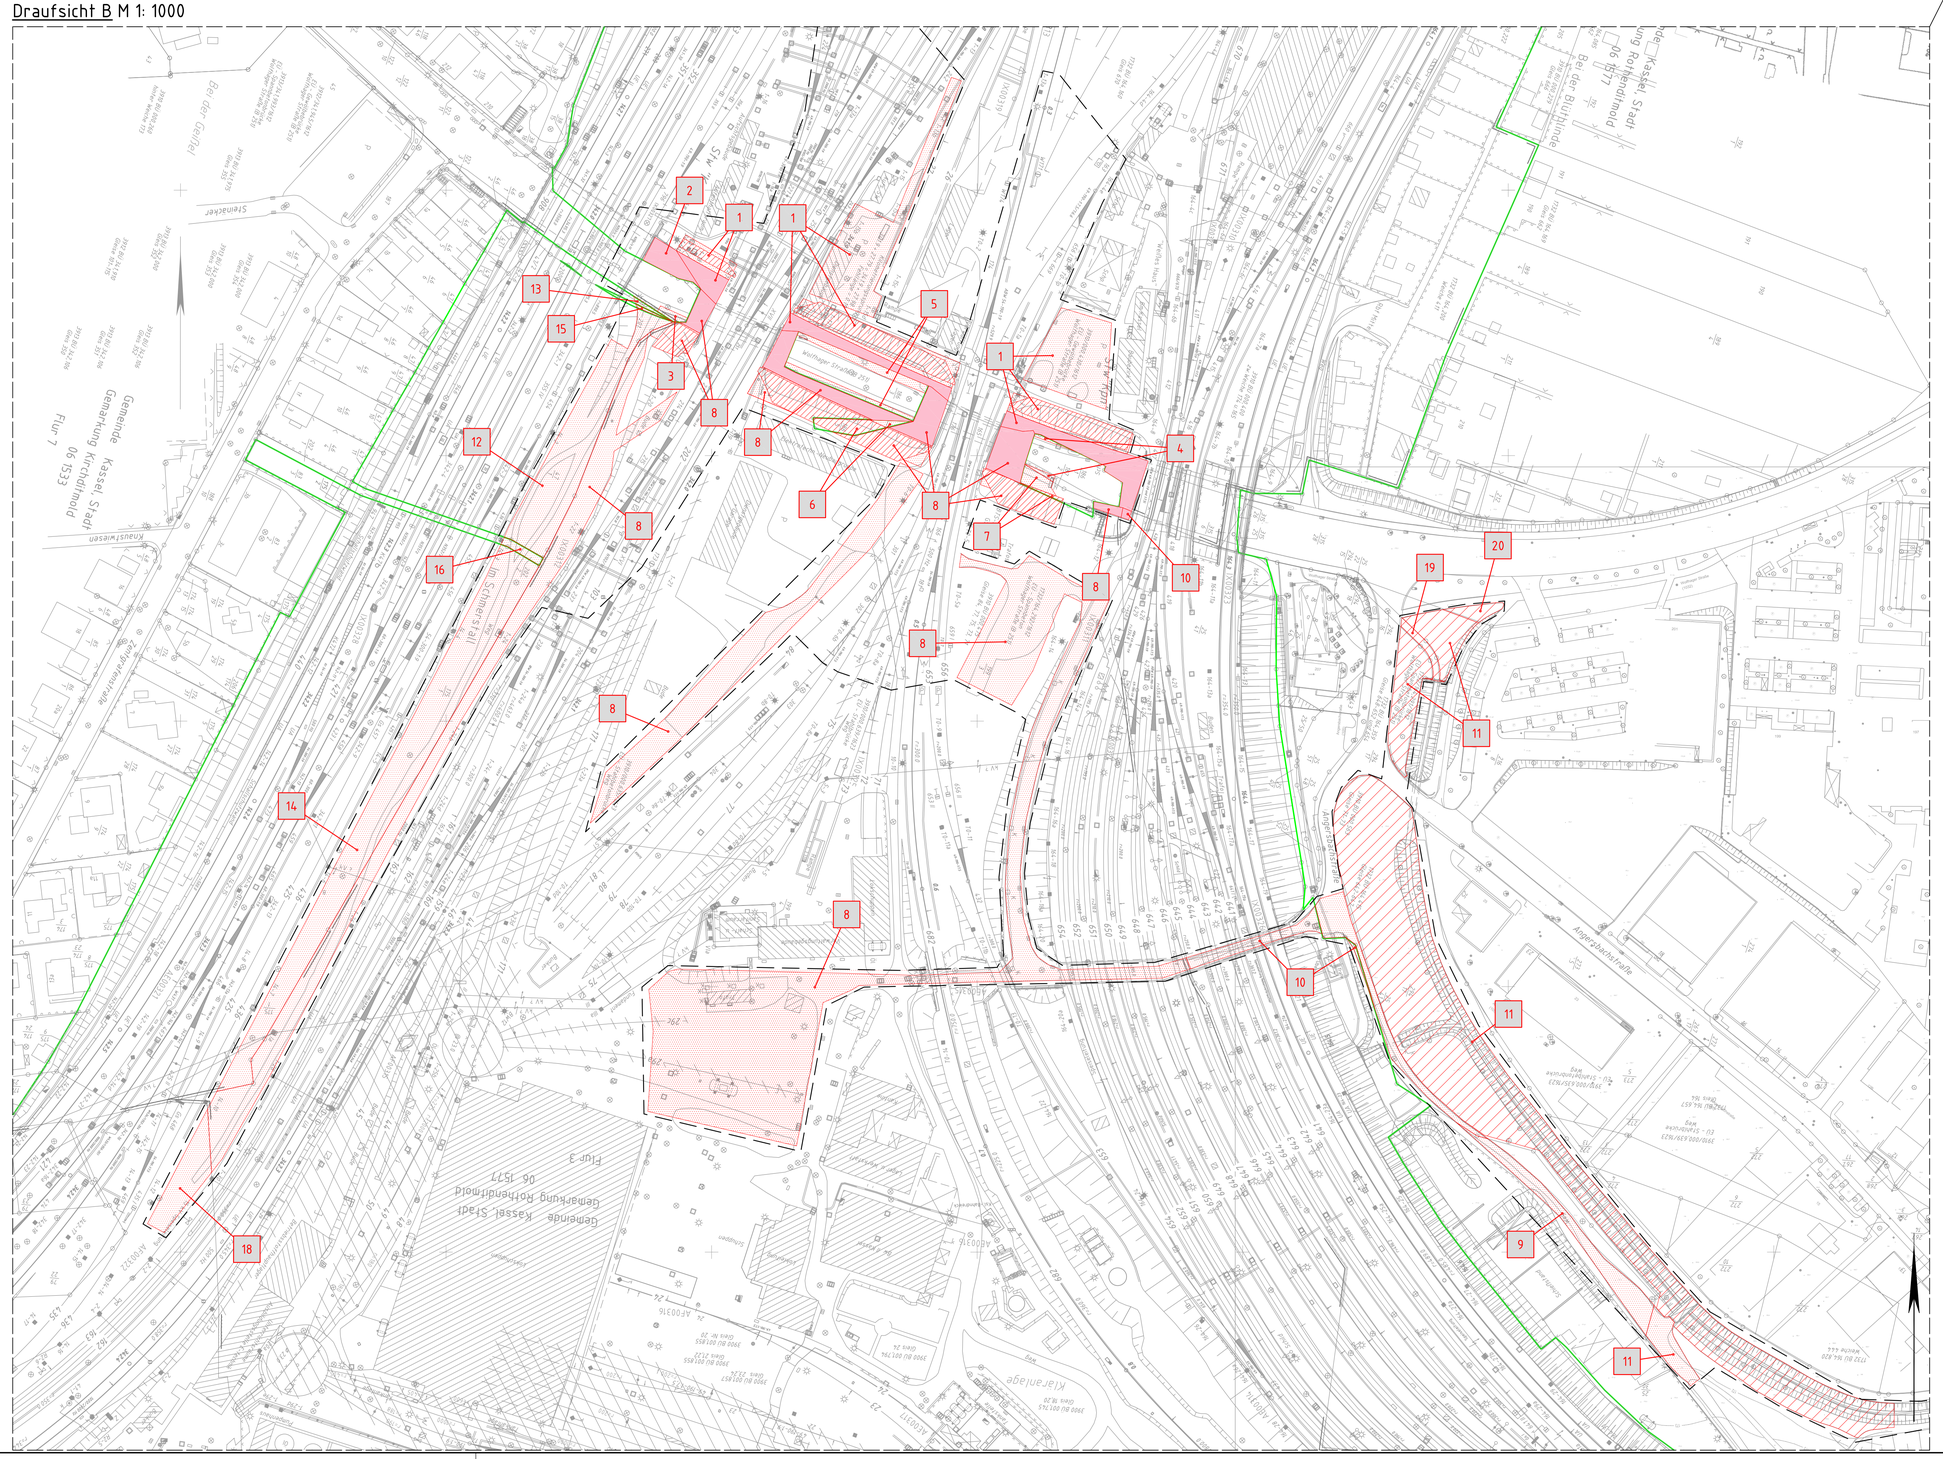

Legende:

- Bestand
- äußere Grenze Grundstück der DB AG
- Planfeststellungsgrenze
- Kreis-/ Gemeindegrenze
- Gemarkungsgrenze
- Flurgrenze
- Flurstücksgrenze
- Zugehörigkeitshaken
- Flurstücksnummer

} Kataster

116/12 oder 2029

Nr. laufende Nummer im Grunderwerbsverzeichnis

- zu erwerbende Fläche
- vorübergehend in Anspruch zu nehmende Fläche
- dauernd zu belastende Fläche

Unterlage 5.1

Genehmigungsvermerk Hessisches Ministerium für Wirtschaft, Energie, Verkehr und Wohnen

Übersichtsskizze

Index	Änderungen bzw. Ergänzungen	Planungsstand

Genehmigungsplanung: Unterlage für eine Entscheidung nach § 17 FStrG

Vorhabenträger:
Stadt Kassel
Straßenverkehrs- und Tiefbauamt
Obere Königsstraße 8
34117 Kassel
02.07.2019 i.A. gez. Dr. Förster
Datum Unterschrift

documenta Stadt

Planverfasser:
DB Engineering & Consulting GmbH
Region Deutschland Südost
Planung Erfurt (I.TV-SO-P-EFIK))
Weimarische Straße 43
99099 Erfurt
02.07.2019 i.V. gez. Dr. Reuter
Datum Unterschrift

DB Netz AG
Regionalbereich Mitte
Projektrealisierung KIB 5
(NP-MI-M-K(S))
Hahnstraße 49
60528 Frankfurt am Main
02.07.2019 i.V. gez. Wolf
Datum Unterschrift

DB NETZE

Planzeichen Nr.: –
Projekt-Nr.: T.016064905/T.016073720

	Datum	Name
gez.	04/2019	Anger
bearb.	04/2019	Barthel
gepr.	04/2019	Dr. Reuter

Höhensystem:	–
Koordinatensystem:	DB-REF
Ursprungsplan:	lvl 1732 IX, IY, IZ
Blattgröße:	841x970
Maßstab:	1:10.000, 1:1000

Vorhaben:
Änderung der Verkehrsanlagen Wolfhager Straße (B251) in Kassel;
Erneuerung EÜ km 341,945 (Strecke 3912) und EÜ km 0,430 (Strecke 3910)
sowie Aufweitung Wolfhager Straße

Planart: Grunderwerbsplan

Planinhalt:
Wolfhager Straße Bau-km 0+000,00 bis 0+207,70
EÜ km 341,945 (Strecke 3912)
EÜ km 0,430 (Strecke 3910)

01.07.2019 13:41 Angerk DB Netz DBR0306.CTB Vzul-Projekt K1_Projekte\Erfurt\10-EF60NZ_EÜA_Wolfh_Str\05_Planung\Ua_GP_UF5\Ua5_1_GP_AA_04.dwg F_1