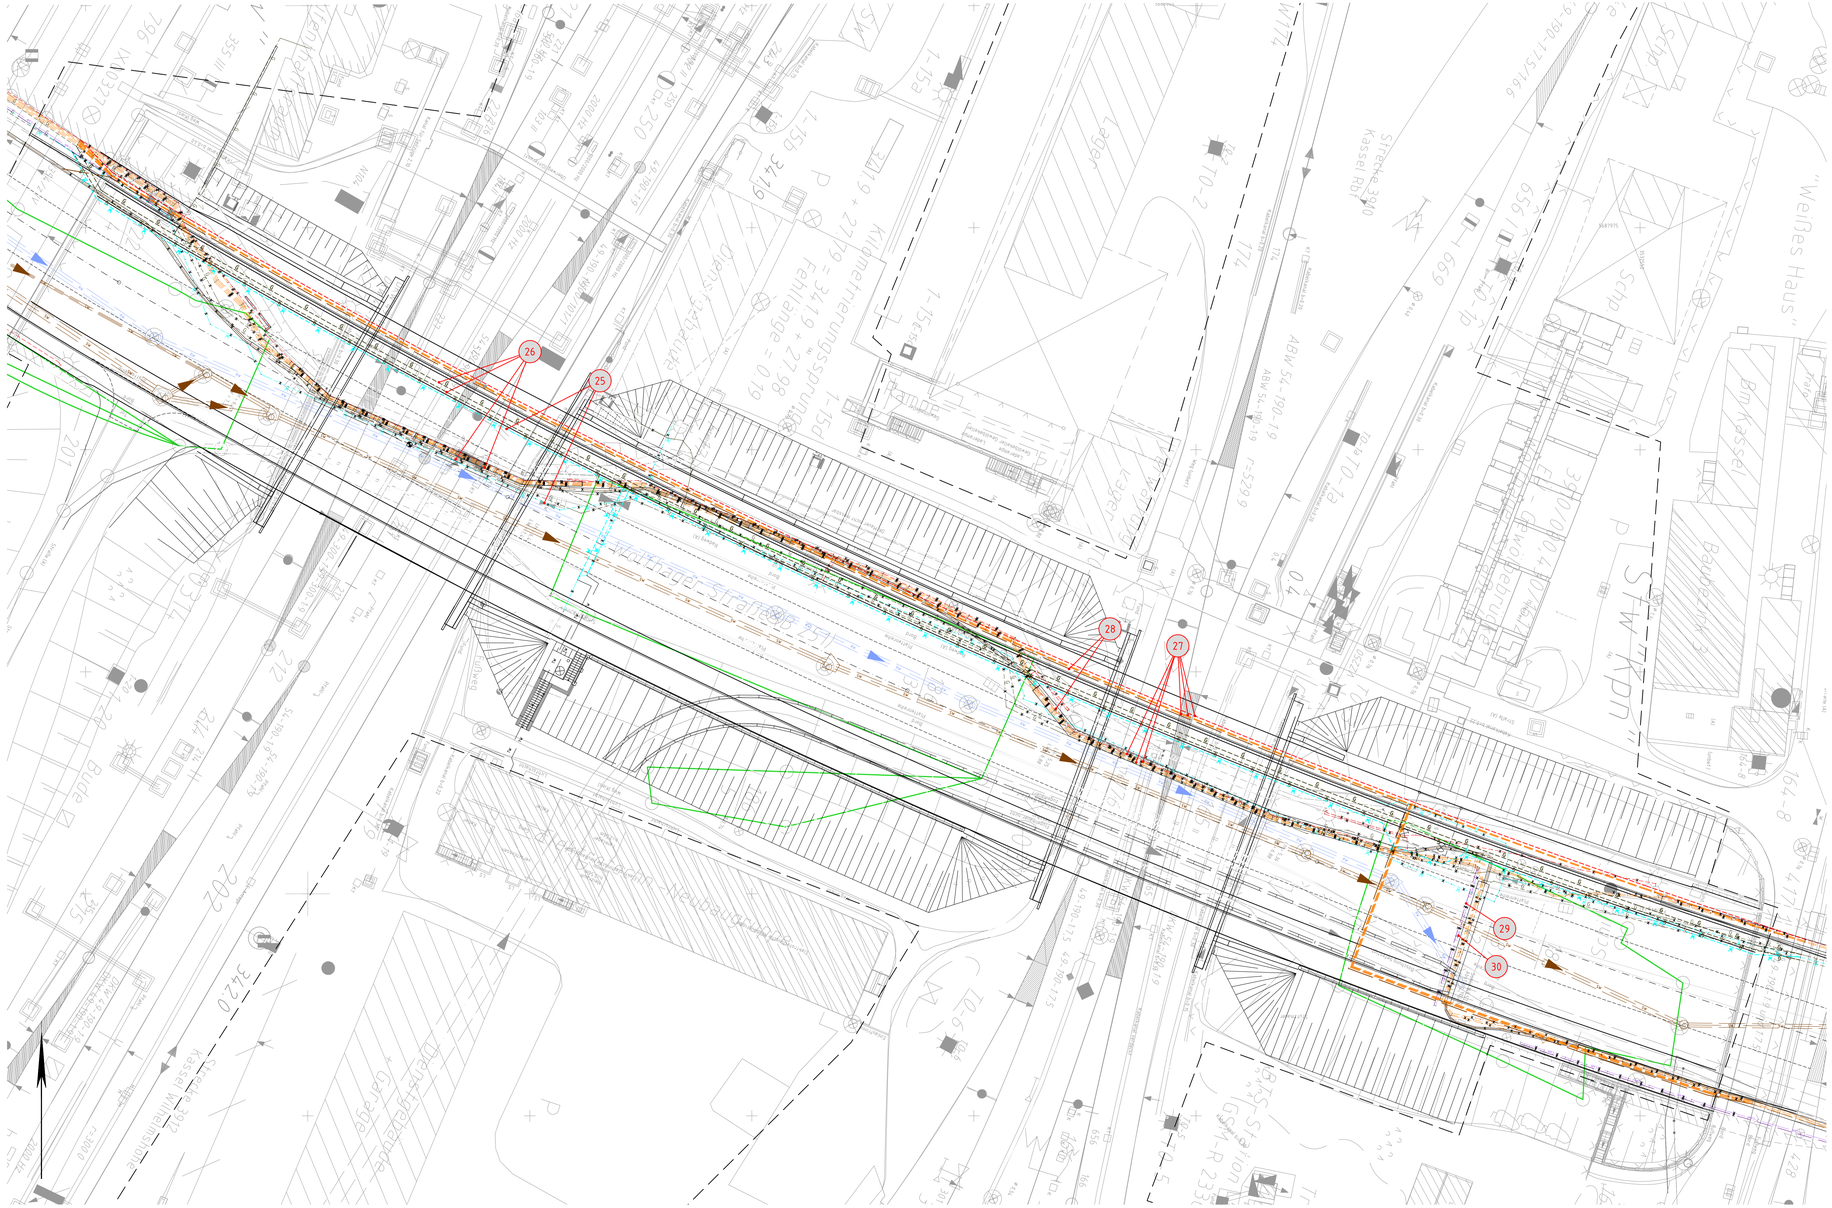

Legende:

- Bestand
- Planung
- äußere Grenze Grundstück der DB AG

- Planfeststellungsgrenze

Kataster:
- Kreis-/ Gemeindegrenze
- Gemarkungsgrenze
- Flurgrenze
- Flurstücksgrenze
- Zugehörigkeitshaken
- Flurstücksnummer (116/12 oder 2029)

Nr. laufende Nummer des Bauwerksverzeichnisses

Versorgungseinrichtungen:

vorhanden | Rückbau | geplant

Städtische Werke Netz + Service GmbH
- Stromkabel - Beleuchtung
- Stromkabel - Mittelspannung
- LWL
- Gas
- Wasser

Kassel Wasser
- Schmutzwasser
- Regenwasser

Deutsche Telekom AG
- Fernmelde

Unity Media
- Fernmelde

Unterlage 12.1

Genehmigungsvermerk Hessisches Ministerium für Wirtschaft, Energie, Verkehr und Wohnen

Übersichtsskizze

Index	Änderungen bzw. Ergänzungen	Planungsstand

Genehmigungsplanung: Unterlage für eine Entscheidung nach § 17 FStrG

Vorhabenträger:
Stadt Kassel
Straßenverkehrs- und Tiefbauamt
Obere Königsstraße 8
34117 Kassel
Kassel documenta Stadt
02.07.2019 i.A. gez. Dr. Förster
Datum Unterschrift

Planverfasser:
DB Engineering & Consulting GmbH
Region Deutschland Süd/ost
Planung Erfurt II.TV.SO-P.-E(FK)
Weimarsche Straße 43
99099 Erfurt
DB
02.07.2019 i.V. gez. Dr. Reuter
Datum Unterschrift

Datum Unterschrift

Planzeichen Nr. –		
Projekt-Nr. T.016064.905/T.016073720		
	Datum	Name
gez.	04/2019	Anger
bearb.	04/2019	Zeichmar
gepr.	04/2019	Dr. Reuter
Höhensystem	–	
Koordinatensystem	DB-REF	
Ursprungsplan	Ivl. 1732 IX	
Blattgröße	594x1350	
Maßstab	1:250	

Vorhaben:

Änderung der Verkehrsanlagen Wolfhager Straße (B251) in Kassel;
Erneuerung EÜ km 341,945 (Strecke 3912) und EÜ km 0,430 (Strecke 3910)
sowie Aufweitung Wolfhager Straße

Planart: Kabel- und Leitungslageplan

Planinhalt:

Kabel- und Leitungslageplan (Kommunale und Sonstige)
Wolfhager Straße
Bau- km 0+000,00 bis 0+207,70

01.07.2019 13:55 Kaupert © 2026, DBRB3036.CTB Kassel-Projekt R2_Projekte\Erfurt\Erf-EF80PQ_Ella_WolfH_Str\05_Planung\NL_GP_TP35\NL_G_GP_A4_L15_LP.dwg / 12.1