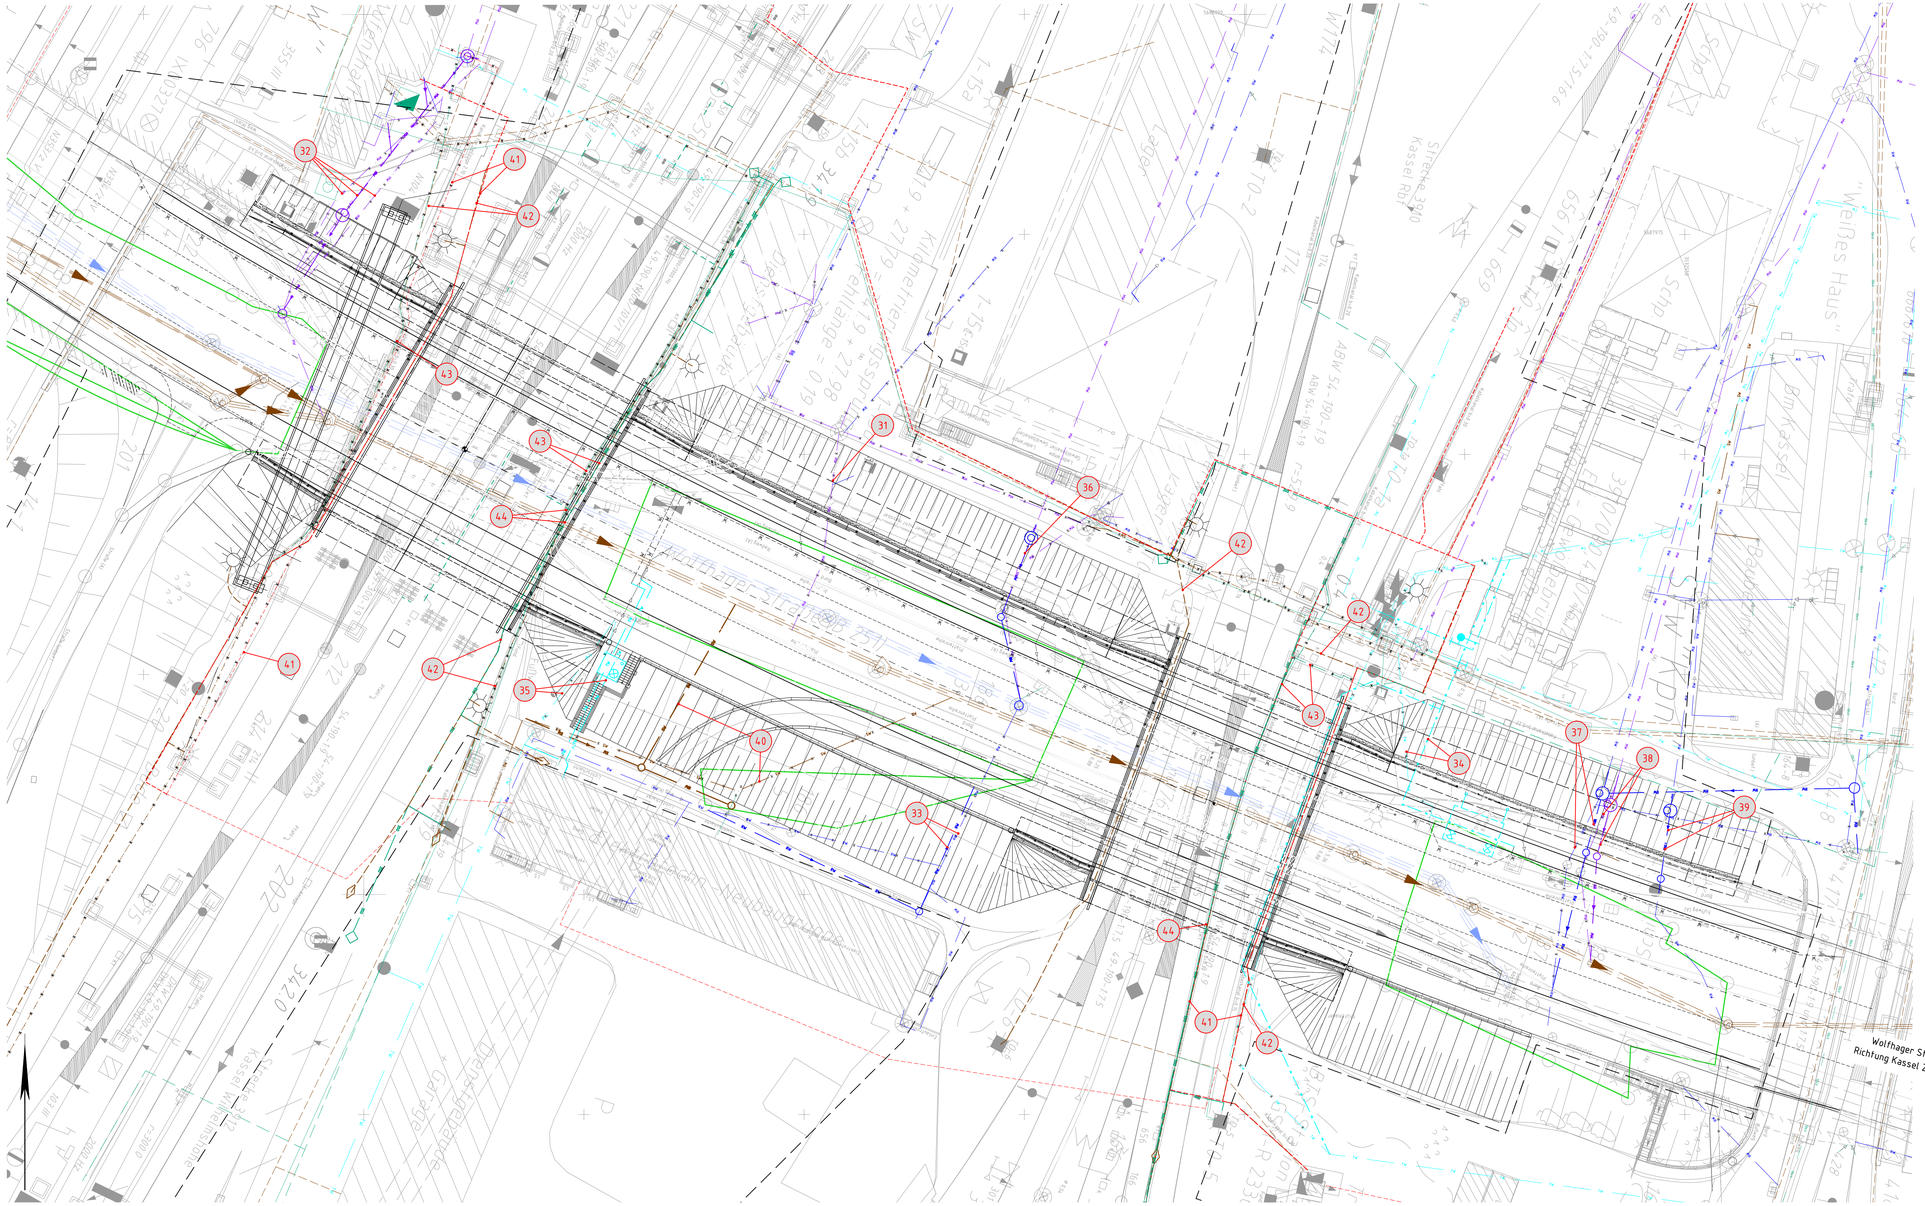

Legende:

- Bestand
- Planung
- äußere Grenze Grundstück der DB AG
- Planfeststellungsgrenze
- Kreis-/ Gemeindegrenze
- Gemarkungsgrenze
- Flurgrenze
- Flurstücksgrenze
- Zugehörigkeitshaken
- 116/2 oder 2029 Flurstücksnummer

} Kataster

- Nr laufende Nummer des Bauwerksverzeichnisses

Versorgungseinrichtungen:

vorhanden	Rückbau	geplant	
DB AG			
			TK-Anlagen / Streckenfernmeldekabel
			EEA (Beleuchtung, 50Hz)
			Schmutzwasser
			Regenwasser
			Mischwasser
			Trinkwasser
			Oberleitungsschalteinrichtung
			Leit- und Sicherungstechnik
			DB Energie 10kV-Kabel
Kassel Wasser			
			Schmutzwasser
			Regenwasser

Unterlage 12.2

Genehmigungsvermerk Hessisches Ministerium für Wirtschaft, Energie, Verkehr und Wohnen

Übersichtsskizze

Index	Änderungen bzw. Ergänzungen	Planungsstand

Genehmigungsplanung: Unterlage für eine Entscheidung nach § 17 FStrG

Vorhabenträger:
DB Netz AG
Regionalbereich Mitte
Netzbereichsleitung KIB S
(NP.M.M.KIS)
Hahnstraße 49
60528 Frankfurt am Main
02.07.2019 i.V. gez. Wolf
Datum Unterschrift

Planverfasser:
DB Engineering & Consulting GmbH
Region Deutschland Südost
Planung Erfurt ETV-SO-P-EPIKS)
Weimarische Straße 43
99099 Erfurt
02.07.2019 i.V. gez. Dr. Reuter
Datum Unterschrift

Datum Unterschrift

Datum Unterschrift

Planzeichen Nr.: –
Projekt-Nr. T.016064.905/T.016073720

	Datum	Name
gez.	04/2019	Anger
bearb.	04/2019	Zeichner
gepr.	04/2019	Dr. Reuter

Höhensystem: –
Koordinatensystem: DB-REF
Ursprungsplan: lvl 1732 IX
Blattgröße: 594x1350
Maßstab: 1:250

Vorhaben:
Änderung der Verkehrsanlagen Wolfhager Straße (B251) in Kassel;
Erneuerung EÜ km 341,945 (Strecke 3912) und EÜ km 0,430 (Strecke 3910)
sowie Aufweitung Wolfhager Straße

Planart: Kabel- und Leitungslageplan

Planinhalt:
Kabel- und Leitungslageplan (DB AG)
Wolfhager Straße Bau- km 0+000,00 bis 0+207,70
EÜ km 341,945 (Strecke 3912) und EÜ km 0,430 (Strecke 3910)

02.07.2019 13:51 Angerk @B26_DBR0028.CFG Kassel-Projekt-K2_Projekte\Erfurt\D-EPIKS_Elbe_WolfHo_Strv05_Planung\KL_GP_TP3\KL_D_GP_A4_LTG_GP.dwg / K2_2