


Legende

- Planung
- Autobahn
- Hauptstraße
- Wald-, Feldweg
- Reitweg
- Radweg
- Fußweg
- Eisenbahn
- Landesgrenzen, sonstige Grenzen
- Wald
- Wald
- Golfplatz
- Park
- Wohngebiet
- öffentliche Grünfläche (brit.) und Wiese
- Einkaufszentrum
- Industriegebiet
- Gewerbegebiet
- Heide
- See und Stausee
- Landwirtschaft
- Brachfläche
- Friedhof
- Kleingartenanlage
- Spielfeld
- Sportzentrum
- Naturschutzgebiet
- Militärgebiet
- Schule und Universität
- Bahnhof
- ▲ Gipfel und Bergspitze
- - - - - Gestrichelter Rand = Tunnel
- Schwarzer Rand = Brücke

Genehmigungsvermerk Hessisches Ministerium für Wirtschaft, Energie, Verkehr und Wohnen

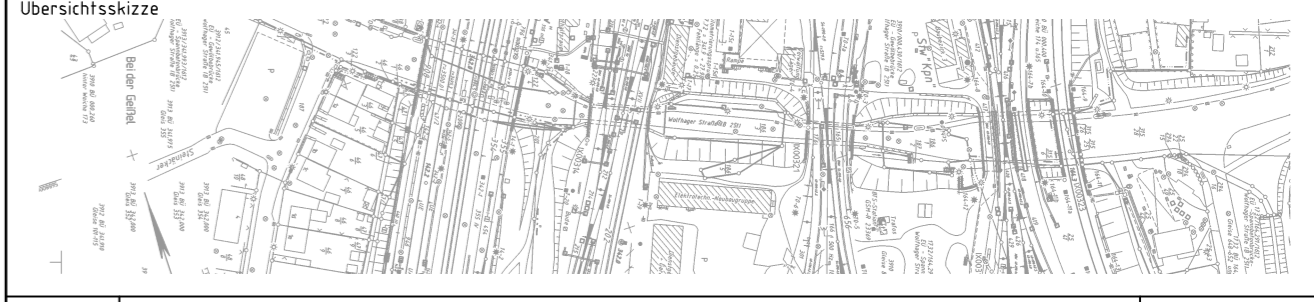

Index	Änderungen bzw. Ergänzungen	Planungsstand
-------	-----------------------------	---------------

Genehmigungsplanung: Unterlage für eine Entscheidung nach § 17 FStrG

Vorhaben: Kassel <small>documenta Stadt</small> Stadt Kassel Straßenverkehrs- und Tiefbauamt Obere Königsstraße 8 34117 Kassel		DB Netz AG Regionalbereich Mitte Projektrealisierung KIB 5 INP-MI-M-K(S) Hahnstraße 49 60528 Frankfurt am Main		Planzeichen Nr.: - Projekt-Nr.: T.016064905/T.016073720
02.07.2019	i.A. gez. Dr. Förster	02.07.2019	i.V. gez. Wolf	gez. 04/2019 Anger bearb. 04/2019 Barthel gepr. 04/2019 Dr. Reuter
Planverfasser: DB Engineering & Consulting GmbH Region Deutschland Südost Planung Erfurt (I.TV-S0-P-EF(K)) Weimarische Straße 43 99099 Erfurt		DB		Höhensystem: - Koordinatensystem: DB-REF Ursprungsplan: - Blattgröße: 297x780 Maßstab: 1:75000
02.07.2019	i.V. gez. Dr. Reuter			

**Änderung der Verkehrsanlagen Wolfhager Straße (B251) in Kassel;
 Erneuerung EÜ km 341,945 (Strecke 3912) und EÜ km 0,430 (Strecke 3910)
 sowie Aufweitung Wolfhager Straße**

Übersichtskarte
 Wolfhager Straße Bau-km 0+000,00 bis 0+207,70
 EÜ km 341,945 (Strecke 3912)
 EÜ km 0,430 (Strecke 3910)