Unterlage 2.2

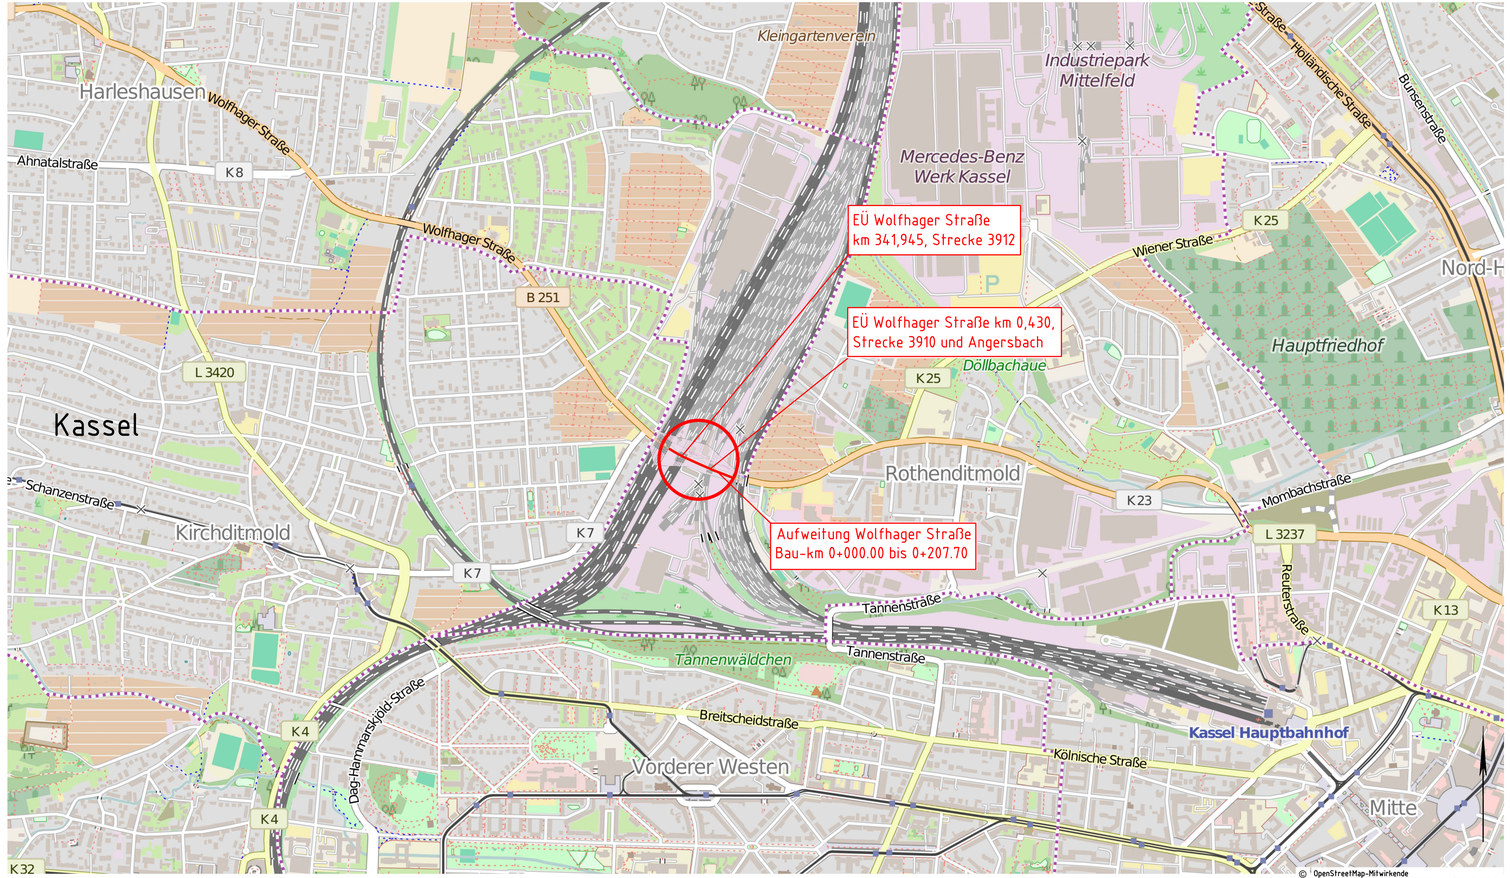

© OpenStreetMap-Mitwirkende
Die von OpenStreetMap zur Verfügung gestellten Daten sind unter der Open Data Commons Open Database Lizenz (ODbL) lizenziert.
www.openstreetmap.org/copyright

Legende

- Planung
- Autobahn
- Hauptstraße
- Wald-, Feldweg
- Reitweg
- Radweg
- Fußweg
- Eisenbahn
- Landesgrenzen, sonstige Grenzen
- Wald
- Wald
- Golfplatz
- Park
- Wohngebiet
- öffentliche Grünfläche (brit.) und Wiese
- Einkaufszentrum
- Industriegebiet
- Gewerbegebiet
- Heide
- See und Stausee
- Landwirtschaft
- Brachfläche
- Friedhof
- Kleingartenanlage
- Spielfeld
- Sportzentrum
- Naturschutzgebiet
- Militärgebiet
- Schule und Universität
- Bahnhof
- Gipfel und Bergspitze
- Gestrichelter Rand = Tunnel
- Schwarzer Rand = Brücke

Genehmigungsvermerk Hessisches Ministerium für Wirtschaft, Energie, Verkehr und Wohnen

Übersichtsskizze

Index	Änderungen bzw. Ergänzungen	Planungsstand

Genehmigungsplanung: Unterlage für eine Entscheidung nach § 17 FStrG

Vorhabenträger:

Stadt Kassel
Straßenverkehrs- und Tiefbauamt
Obere Königsstraße 8
34117 Kassel

Kassel documenta Stadt

02.07.2019 i.A. gez. Dr. Förster
Datum Unterschrift

DB Netz AG
Regionalbereich Mitte
Projektrealisierung KIB 5
(NP-M(-M-K(5)
Hahnstraße 49
60528 Frankfurt am Main

DB NETZE

02.07.2019 i.V. gez. Wolf
Datum Unterschrift

Planverfasser:

DB Engineering & Consulting GmbH
Region Deutschland Südost
Planung Erfurt (I.TV-SO-P-EF(K))
Weimarische Straße 43
99099 Erfurt

02.07.2019 i.V. gez. Dr. Reuter
Datum Unterschrift

Datum Unterschrift

Planzeichen Nr.: –		
Projekt-Nr.: T.016064905/T.016073720		
	Datum	Name
gez.	04/2019	Anger
bearb.	04/2019	Barthel
gepr.	04/2019	Dr. Reuter

Höhensystem:	–
Koordinatensystem:	DB-REF
Ursprungsplan:	–
Blattgröße:	297x780
Maßstab:	1:10000

Vorhaben:

Änderung der Verkehrsanlagen Wolfhager Straße (B251) in Kassel;
Erneuerung EÜ km 341,945 (Strecke 3912) und EÜ km 0,430 (Strecke 3910)
sowie Aufweitung Wolfhager Straße

Planart: Übersichtsplan

Planinhalt:

Wolfhager Straße Bau-km 0+000,00 bis 0+207,70
EÜ km 341,945 (Strecke 3912)
EÜ km 0,430 (Strecke 3910)

01.07.2019 13:56 AngerN @ 22.6s DBPR026.CTB C:\CAD\ACADTEMP\AcPublish_16196_D_GP_AA_Ue6.dwg / 2_2