


Genehmigungsvermerk Hessisches Ministerium für Wirtschaft, Energie, Verkehr und Wohnen

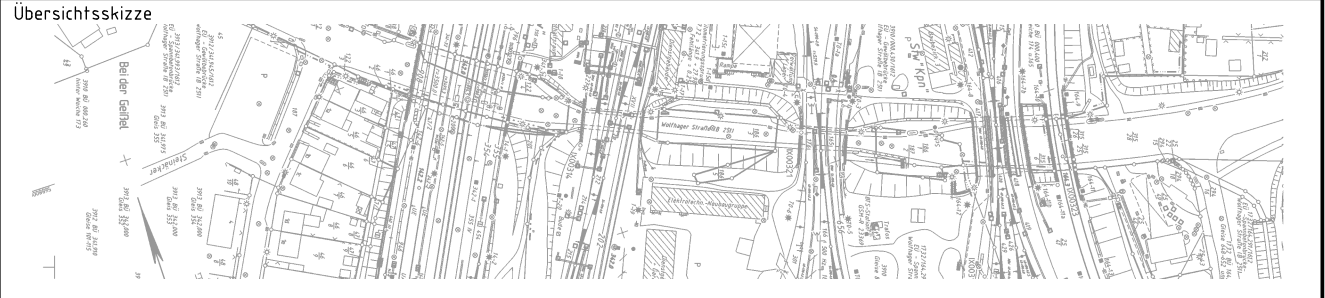


Index	Änderungen bzw. Ergänzungen	Planungsstand
-------	-----------------------------	---------------

Genehmigungsplanung: Unterlage für eine Entscheidung nach § 17 FStrG

Vorhabenträger: Stadt Kassel Straßenverkehrs- und Tiefbauamt Obere Königsstraße 8 34117 Kassel		Kassel documenta Stadt DB Netz AG Regionalbereich Mitte Projektrealisierung KIB 5 I.NP-MI-M-K(5) Hahnstraße 49 60528 Frankfurt am Main		Planzeichen Nr.: - Projekt-Nr.: T.016064905/T.016073720
02.07.2019 Datum	i.A. gez. Dr. Förster Unterschrift	02.07.2019 Datum	i.V. gez. Wolf Unterschrift	Datum Name gez. 04./2019 Anger bearb. 04./2019 Barthel gepr. 04./2019 Dr. Reuter
Planverfasser: DB Engineering & Consulting GmbH Region Deutschland Südost Planung Erfurt (I.TV-SO-P-EF(K)) Weimarische Straße 43 99099 Erfurt		Hörsystem: - Koordinatensystem: DB-REF Ursprungsplan: Ivl 1732 IX Blattgröße: 297x590 Maßstab: 1:1000		
02.07.2019 Datum	i.V. gez. Dr. Reuter Unterschrift	Datum Unterschrift		

Vorhaben:
**Änderung der Verkehrsanlagen Wolfhager Straße (B251) in Kassel;
 Erneuerung EÜ km 341,945 (Strecke 3912) und EÜ km 0,430 (Strecke 3910)
 sowie Aufweitung Wolfhager Straße**

Planart: **Übersichtsplan**
 Planinhalt: **Vorhabenträger und Bauwerke
 Wolfhager Straße Bau-km 0+000,00 bis 0+207,70
 EÜ km 341,945 (Strecke 3912), EÜ km 0,430 (Strecke 3910)**

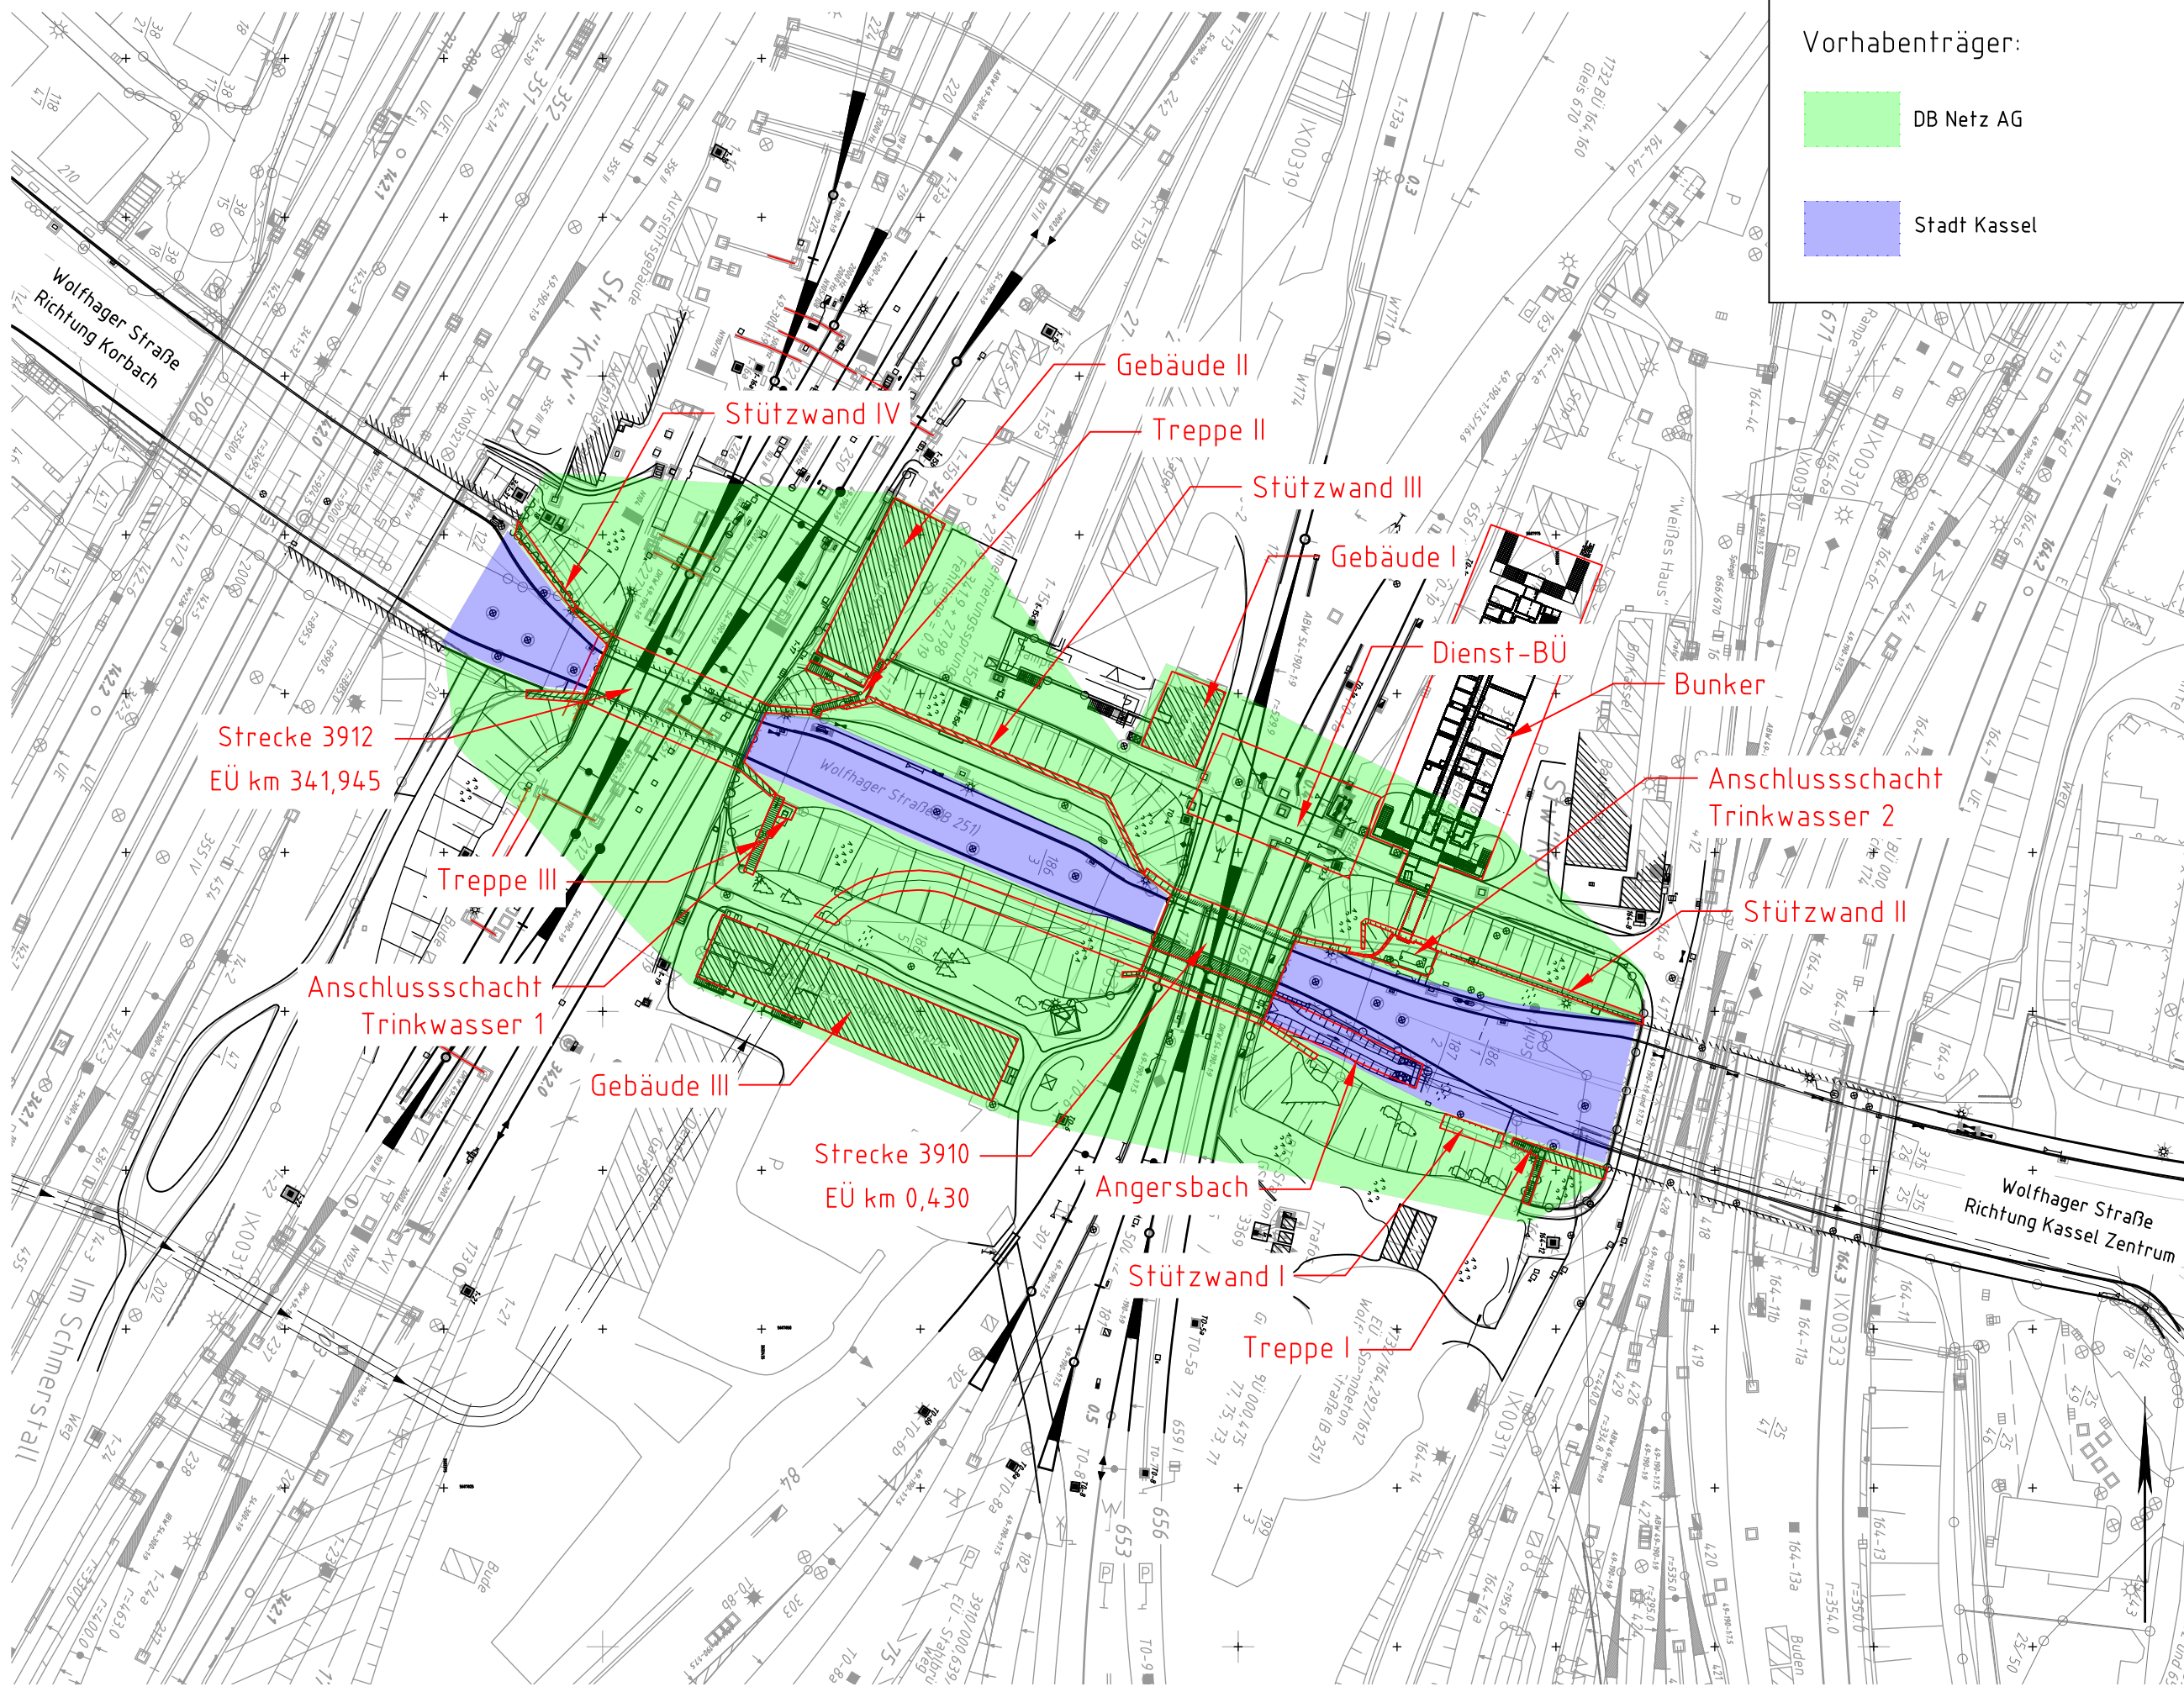

Vorhabenträger:

- DB Netz AG
- Stadt Kassel