


ROT: Umleitung PKW
 BLAU: Umleitung Schwerverkehr
 Bearbeitung: Vogt, Fabian
 Maßstab: 1:15.000
 Druckdatum: 24.06.2019

Kassel documenta Stadt

Kartenausgang aus dem Kasseler Stadtinformationssystem - Vermessung und Geoinformation
Verwendung des Kartenauszugs nur in Erfüllung städtischer Aufgaben

Genehmigungsvermerk Hessisches Ministerium für Wirtschaft, Energie, Verkehr und Wohnen

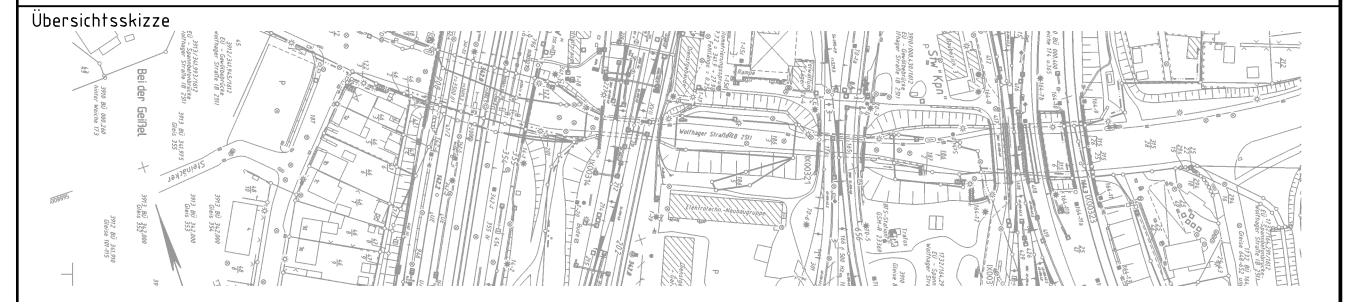

Index	Änderungen bzw. Ergänzungen	Planungsstand
-------	-----------------------------	---------------

Genehmigungsplanung: Unterlage für eine Entscheidung nach § 17 FStrG

Vorhabenträger:		Planzeichen Nr.:	
Stadt Kassel Straßenverkehrs- und Tiefbauamt Obere Königsstraße 8 34117 Kassel		Projekt-Nr.: T.016064905/T.016073720	
02.07.2019 Datum		Datum	
i.A. gez. Dr. Förster Unterschrift		Name	
DB Engineering & Consulting GmbH Region Deutschland Südost Planung Erfurt (LTV-S0-P-EF(K)) Weimarer Straße 43 99099 Erfurt		DB NETZE Regionalbereich Mitte Projektrealisierung KIB 5 I.NP-MI-M-K(5) Hahnstraße 49 60528 Frankfurt am Main	
02.07.2019 Datum		Datum	
i.V. gez. Dr. Reuter Unterschrift		Name	
i.v. gez. Wolf Unterschrift		Name	
Hörsystem:		Koordinatensystem: DB-REF	
Ursprungsplan:		Blattgröße: 297x594	
Maßstab: 1:15000		Datum	

Änderung der Verkehrsanlagen Wolfhager Straße (B251) in Kassel;
 Erneuerung EÜ km 341,945 (Strecke 3912) und EÜ km 0,430 (Strecke 3910)
 sowie Aufweitung Wolfhager Straße

Planart: Übersichtskarte
 Planinhalt: Umleitungskonzept
 Wolfhager Straße Bau-km 0+000,00 bis 0+207,70
 EÜ km 341,945 (Strecke 3912) und EÜ km 0,430 (Strecke 3910)

01.07.2019 13:59 AngerN
 @ 22.05 DBP200.CTB Vault-Projekt: 02 Projekte Erfurt V.D.-EF00092_EÜ_Wafrh_Str.VS_Planung 04_GP_17FStrG_D_GP_AA_Umleitung dwg / 13