Draufsicht

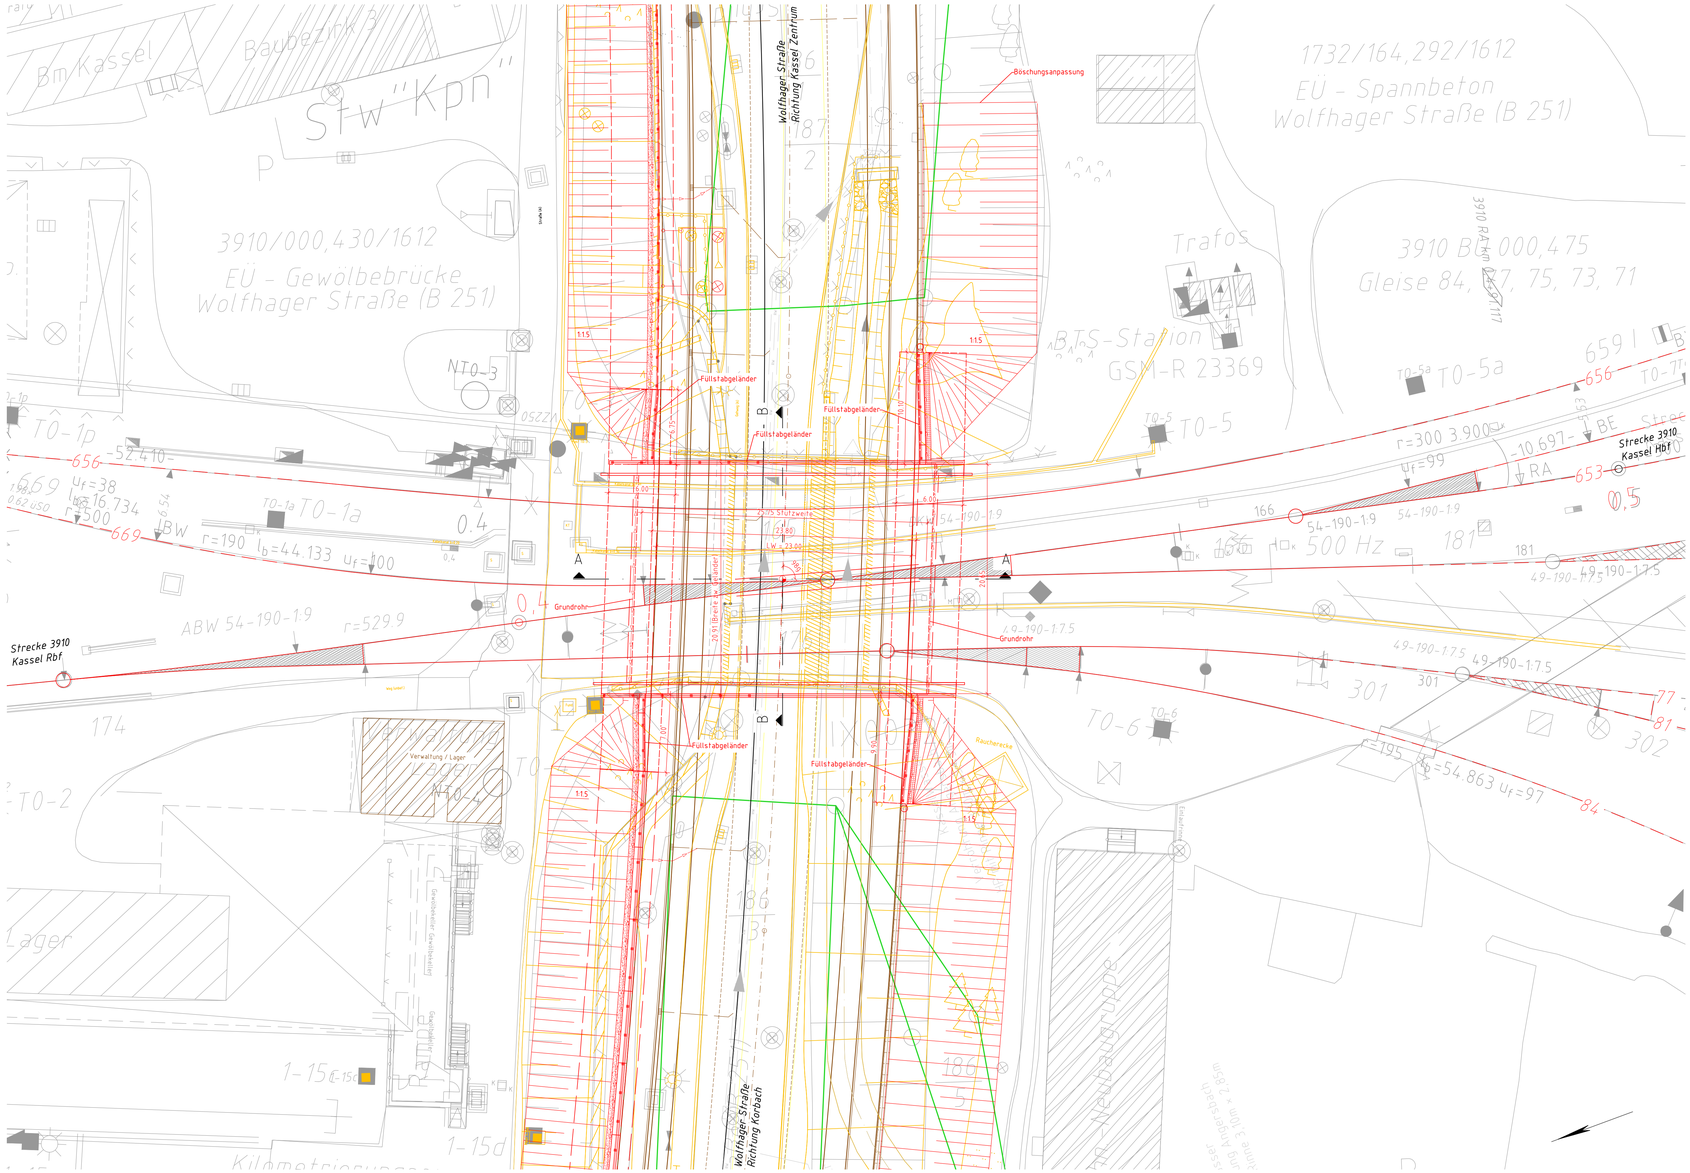

Bauwerksdaten

Bauart:	Stahlverbundrahmen
Bauhöhe:	1,15 m – 1,95 m
Stützweite:	25,75 m
Lichte Weite:	23,00 m
Kleinste lichte Höhe:	5,25 m
Kreuzungswinkel:	98 gon

Allgemeine Angaben

Lastbild:	LM 71, α = 1,21
Streckengeschwindigkeit:	v_{max} = 25 km/h
Lichtraumprofil:	GC nach M 800.0130

Die Standorte der neuen Oberleitungsmasten sind nicht dargestellt.

Legende:

- Bestand
- Neubau/Änderung
- Rückbau
- äußere Grenze Grundstück der DB AG
- tangierende Planung (nachrichtliche Darstellung)
- Kreis-/ Gemeindegrenze
- Gemarkungsgrenze
- Flurgrenze
- Flurstücksgrenze
- Zugehörigkeitshaken
- Flurstücksnummer
- } Kataster
- 116/12 oder 2029
- Lärmschutz
- Lärmschutz mit Tür
- oben / unten — Böschung
- Gleis S-Bahn
- Gleis für Reise- und Güterzüge
- Gleis für Güterzüge
- Trafostation
- 42.29
- Oberleitungsmast ohne / mit Mastnummer
- Trogtrasse (Kabelkanal) mit Kabelschacht
- Entwässerungsgraben mit Fließrichtung
- Versickerungsanlage (Graben, Becken, Mulde)
- Mulde
- Stützwand
- Zaun
- Hecke gemeinschaftlich
- Leitplanke
- Straßenablauf
- Einstiegsschacht / Entwässerungsleitung mit Fließrichtung
- Lichtmast
- Schaltschrank
- Schieber für Wasserleitung
- Überflurhydrant; Unterflurhydrant
- Schrankenkasten mit Schrankenbaum
- rotes Blinklicht
- Laub-; Nadelbaum
- DB-Gebäude mit Überdachung
- Treppe
- Rampe

Unterlage 7.1.2.1

Genehmigungsvermerk Hessisches Ministerium für Wirtschaft, Energie, Verkehr und Wohnen

Übersichtsskizze

Index	Änderungen bzw. Ergänzungen	Planungsstand

Genehmigungsplanung: Unterlage für eine Entscheidung nach § 17 FStrG

Vorhabenträger:
DB Netz AG
Regionalbereich Mitte
Projektrealisierung KiB 5
(BP-M.M-KS)
Hahnstraße 49
60528 Frankfurt am Main
02.07.2019 i.V. gez. Wolf
Datum Unterschrift

Planverfasser:
DB Engineering & Consulting GmbH
Region Deutschland Südost
Planung Erfurt (I.TV-SO-P-EFK)
Weimarsche Straße 43
99099 Erfurt
02.07.2019 i.V. gez. Dr. Reuter
Datum Unterschrift

Datum Unterschrift

Planzeichen Nr.: –
Projekt-Nr.: T.016064.905/T.016073720

	Datum	Name
gez.	04/2019	Anger
bearb.	04/2019	Barthel
gepr.	04/2019	Dr. Reuter

Höhensystem	DB-REF
Koordinatensystem	DB-REF
Ursprungsplan	Ivl. 1732 IX
Blattgröße	594x1160
Maßstab	1:200

Vorhaben:
Änderung der Verkehrsanlagen Wolfhager Straße (B251) in Kassel;
Erneuerung EÜ km 341,945 (Strecke 3912) und EÜ km 0,430 (Strecke 3910)
sowie Aufweitung Wolfhager Straße

Planart: Bauwerksplan

Planinhalt:
Bauwerksplan EÜ km 0,430 (Strecke 3910)
Draufsicht

E017.2019 16.19 Kogelnik © 2026 DBPR3036.CTB Vwall-Projekt R2_Projekte\Kassel\D-EF6909_Elk_Wolfh_Str\05_Planung\BL_GP_STF5145_D_GP_B_BW.dwg / 7_1_2_1