Ansicht von West

M 1:100

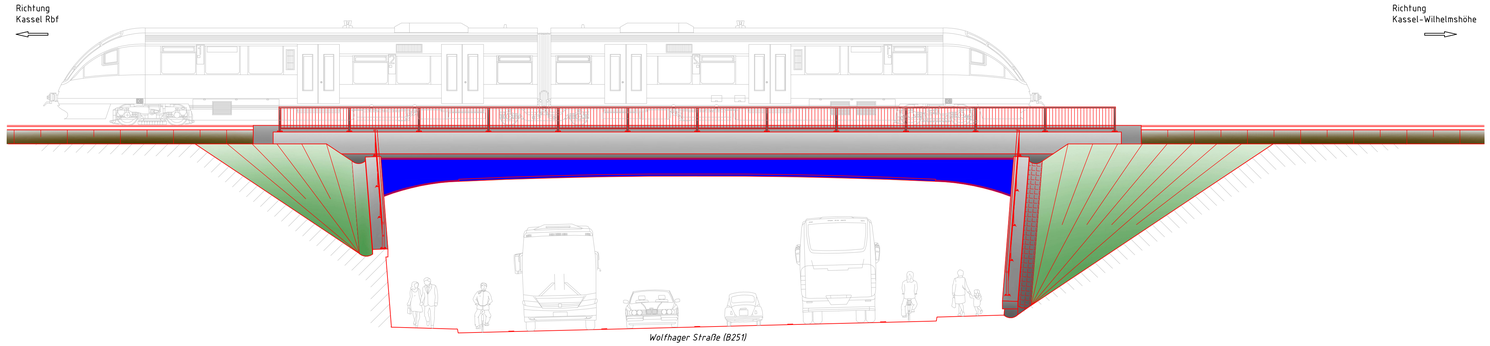

Längsschnitt A-A

M 1:100

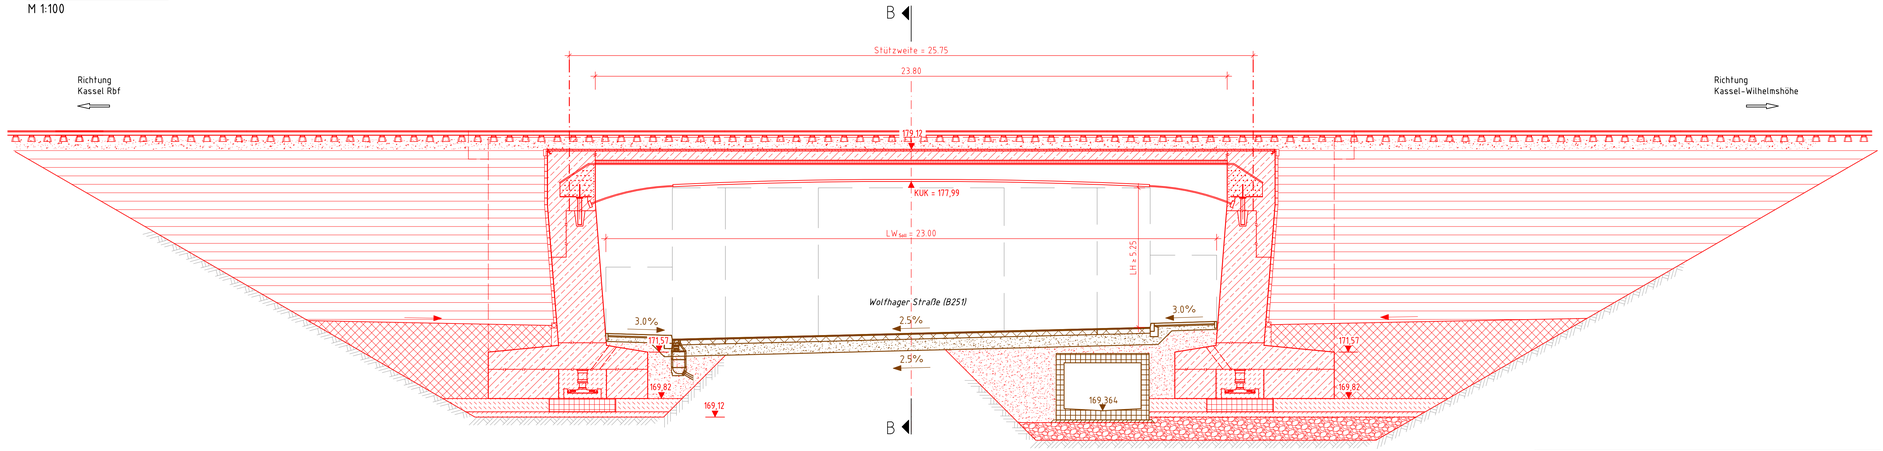

Querschnitt B-B mit WL- Ansicht Achse 10

M 1:100

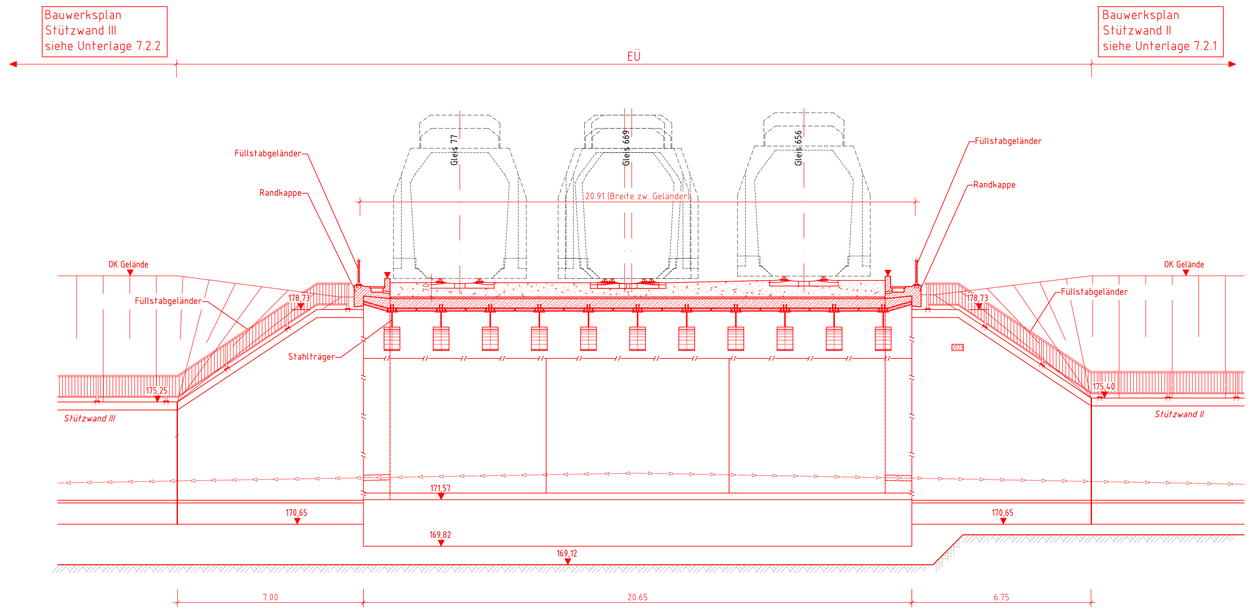

Legende:

- Bestand
- Neubau/Änderung
- Rückbau
- tangierende Planungen (Darstellung nachrichtlich)

Bauwerksdaten

Bauart:	Stahlverbundrahmen
Bauhöhe:	1,15 m – 1,95 m
Stützweite:	25,75 m
Lichte Weite:	23,00 m
Kleinste lichte Höhe:	5,25 m
Kreuzungswinkel:	98 gon

Allgemeine Angaben

Lastbild:	LM 71, α = 1,21
Streckengeschwindigkeit:	v_{max} ≤ 30 km/h
Lichtraumprofil:	GC nach M 800.0130

Die Standorte der neuen Oberleitungsmasten sind nicht dargestellt.

Unterlage 7.1.2.2

Genehmigungsvermerk Hessisches Ministerium für Wirtschaft, Energie, Verkehr und Wohnen

Übersichtsskizze

Index	Änderungen bzw. Ergänzungen	Planungsstand

Genehmigungsplanung: Unterlage für eine Entscheidung nach § 17 FStrG

Vorhabenträger:
DB Netz AG
Regionalbereich Mitte
Projektrealisierung KIB 5
(NP-MI-M-K15)
Hahnstraße 49
60528 Frankfurt am Main
02.07.2019 i.V. gez. Wolf
Datum Unterschrift

Planzeichen Nr. –
Projekt-Nr. T.016064905/T.016073720

	Datum	Name
gez.	04/2019	Anger
bearb.	04/2019	Barthel
gepr.	04/2019	Dr. Reuter

Datum Unterschrift

Planverfasser:
DB Engineering & Consulting GmbH
Region Deutschland Südost
Planung Erfurt (I.TV-SO-P-EFIK1)
Weimarische Straße 43
99099 Erfurt
02.07.2019 i.V. gez. Dr. Reuter
Datum Unterschrift

Höhensystem:	DB-REF
Koordinatensystem:	DB-REF
Ursprungsplan:	Ivl. 1732 IX
Blattgröße:	594x970
Maßstab:	1:100

Vorhaben:
Änderung der Verkehrsanlagen Wolfhager Straße (B251) in Kassel;
Erneuerung EÜ km 341,945 (Strecke 3912) und EÜ km 0,430 (Strecke 3910)
sowie Aufweitung Wolfhager Straße

Planart: Bauwerksplan

Planinhalt:
Bauwerksplan EÜ km 0,430 (Strecke 3910)
Ansicht, Schnitte

02.07.2019 14:29 Angerk @ 224 DBPRBDK1TB Vault-Projekt (U_Projekte\Erfurt\U-EF6090_Fda_Wolfh_Str\05_Planung\04_GP_ITF5\HO_D_GP_01_Bw2.dwg (7_1_2_2