


Draufsicht

Bauwerksdaten
 Bauart: Winkelstützwand aus Stahlbeton
 Wandhöhe: 6,00 m
 Wandlänge: 19,25 m

Die Standorte der neuen Oberleitungsmasten sind nicht dargestellt.

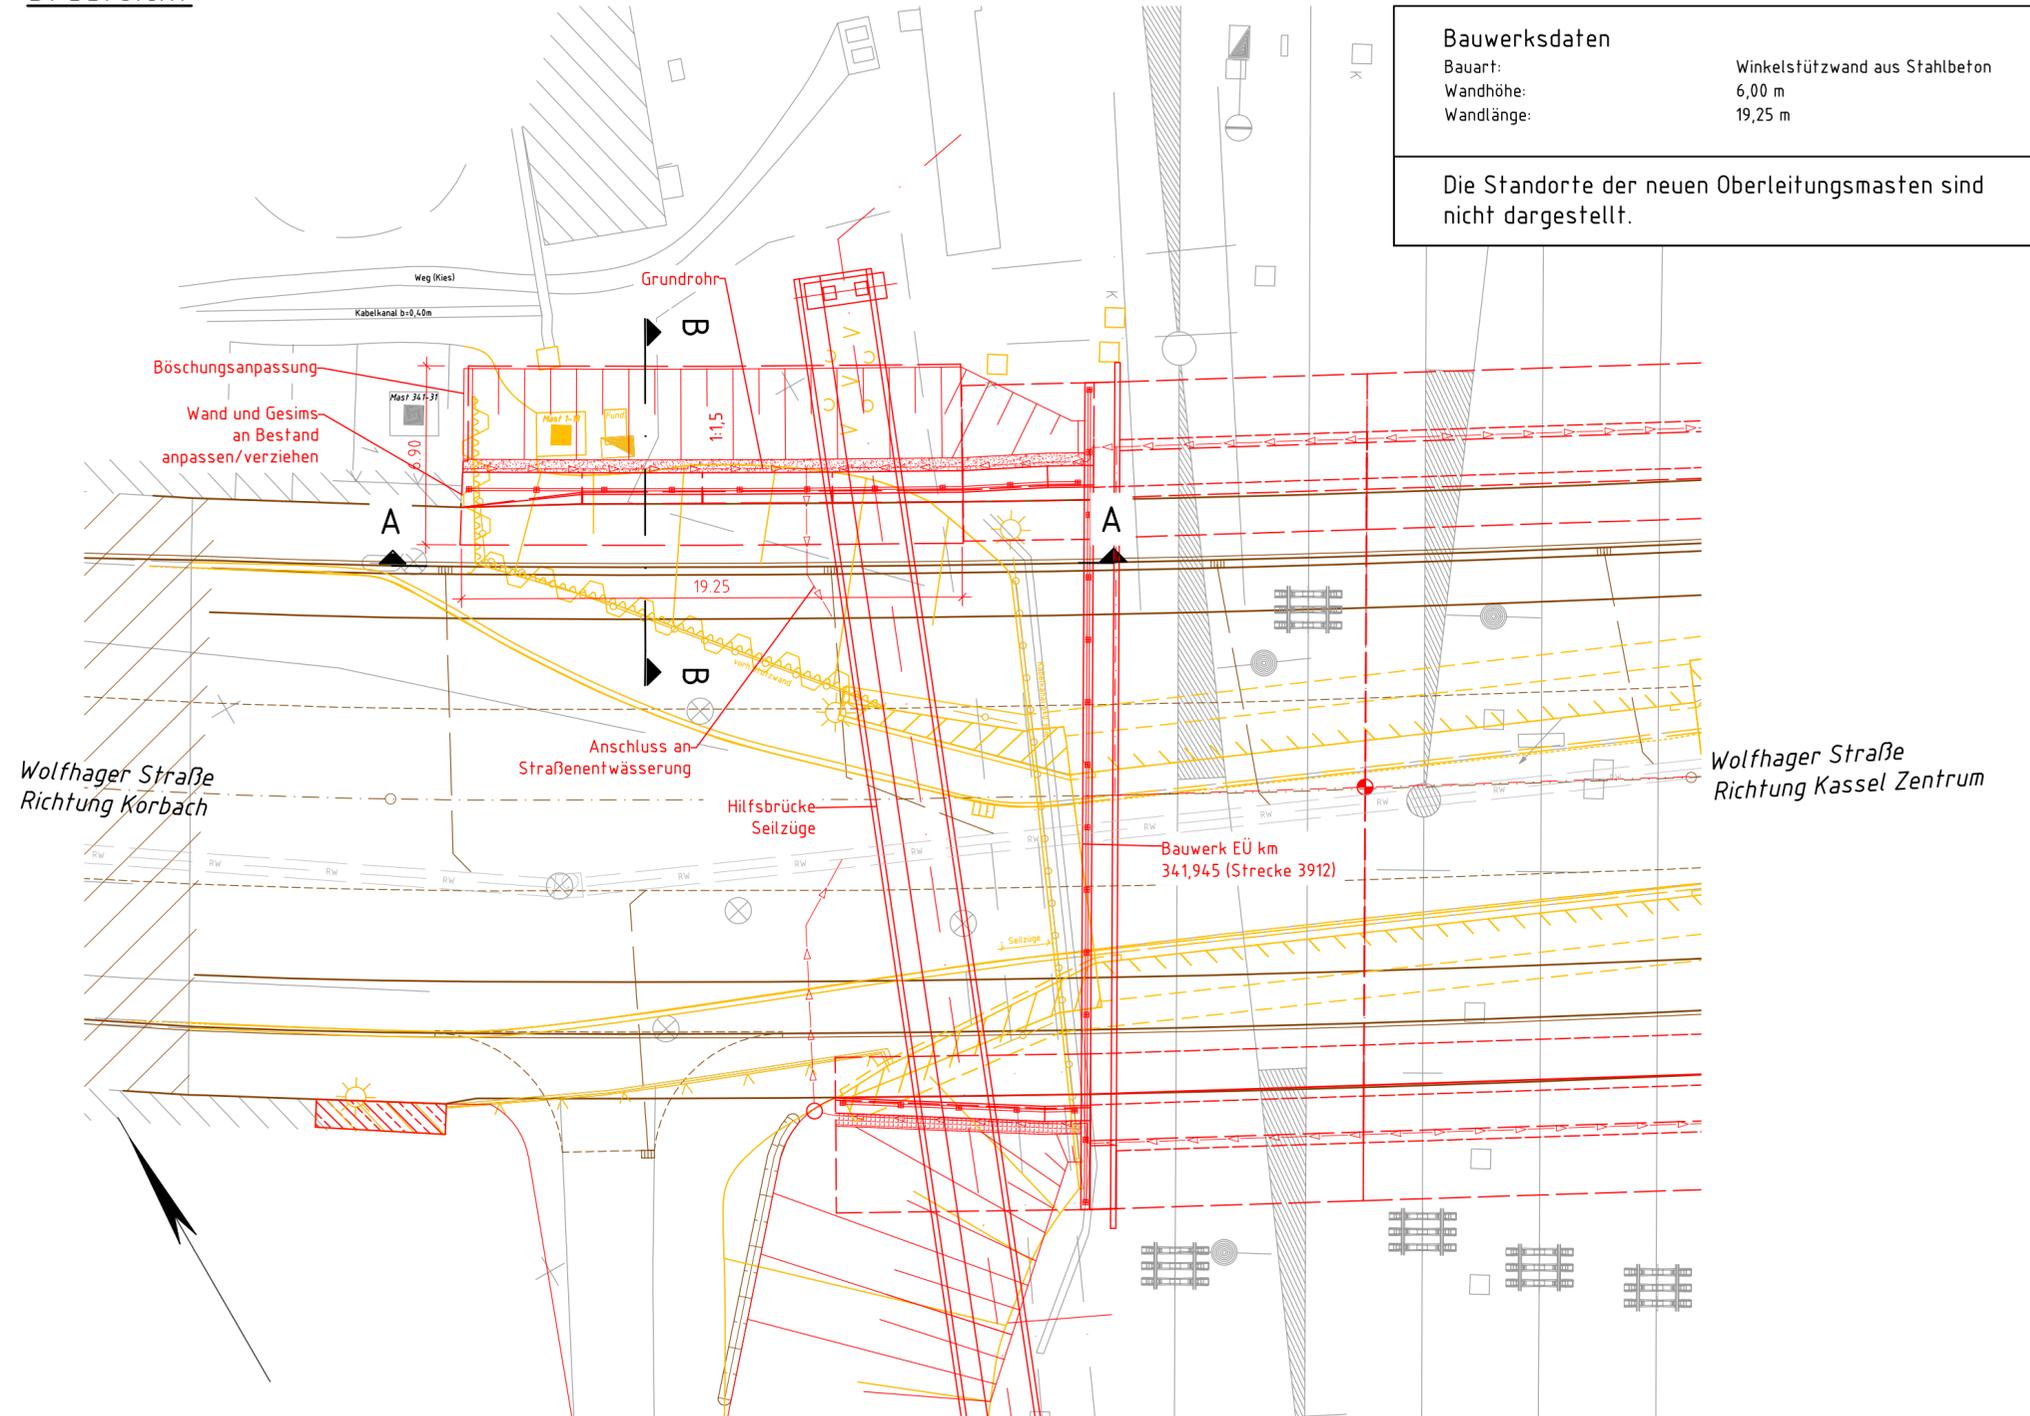

Legende:

- Bestand
- Neubau/Änderung
- Rückbau
- äußere Grenze Grundstück der DB AG
- tangierende Planung (nachrichtliche Darstellung)

Kataster

- Kreis-/ Gemeindegrenze
- Gemarkungsgrenze
- Flurgrenze
- Flurstücksgrenze
- Zugehörigkeitshaken
- Flurstücksnummer

Lärmschutz

- Lärmschutz mit Tür
- Böschung

Gleis

- Gleis S-Bahn
- Gleis für Reise- und Güterzüge
- Gleis für Güterzüge

Trafostation

- Trafostation

Oberleitungsmast

- Mast ohne / mit Mastnummer

Trograsse (Kabelkanal)

- Trograsse (Kabelkanal) mit Kabelschacht

Entwässerungsgraben

- Entwässerungsgraben mit Fließrichtung

Versickerungsanlage

- Versickerungsanlage (Graben, Becken, Mulde)

Mulde

- Mulde

Stützwand

- Stützwand

Zaun

- Zaun

Hecke gemeinschaftlich

- Hecke gemeinschaftlich

Leitplanke

- Leitplanke

Straßenablauf

- Straßenablauf

Einstiegsschacht / Entwässerungsleitung

- Einstiegsschacht / Entwässerungsleitung mit Fließrichtung

Lichtmast

- Lichtmast

Schaltschrank

- Schaltschrank

Schieber für Wasserleitung

- Schieber für Wasserleitung

Überflurhydrant; Unterflurhydrant

- Überflurhydrant; Unterflurhydrant

Schrankenkasten mit Schrankenbaum

- Schrankenkasten mit Schrankenbaum

rotes Blinklicht

- rotes Blinklicht

Laub-, Nadelbaum

- Laub-, Nadelbaum

DB-Gebäude mit Überdachung

- DB-Gebäude mit Überdachung

Treppe

- Treppe

Rampe

- Rampe

Genehmigungsvermerk Hessisches Ministerium für Wirtschaft, Energie, Verkehr und Wohnen

Übersichtsskizze

Index	Änderungen bzw. Ergänzungen	Planungsstand
-------	-----------------------------	---------------

Genehmigungsplanung: Unterlage für eine Entscheidung nach § 17 FStrG

Vorhabenträger: DB Netz AG Regionalbereich Mitte Projektrealisierung KIB 5 (NP-MI-M-K(5)) Hahnstraße 49 60528 Frankfurt am Main 02.07.2019 Datum: i.V. gez. Wolf Unterschrift:		Planzeichen Nr.: — Projekt-Nr.: T.016064905/T.016073720 <table border="1"> <tr> <th>Datum</th> <th>Name</th> </tr> <tr> <td>gez. 04/2019</td> <td>Anger</td> </tr> <tr> <td>bearb. 04/2019</td> <td>Barthel</td> </tr> <tr> <td>gepr. 04/2019</td> <td>Dr. Reuter</td> </tr> </table>	Datum	Name	gez. 04/2019	Anger	bearb. 04/2019	Barthel	gepr. 04/2019	Dr. Reuter
Datum	Name									
gez. 04/2019	Anger									
bearb. 04/2019	Barthel									
gepr. 04/2019	Dr. Reuter									
Planverfasser: DB Engineering & Consulting GmbH Region Deutschland Südost Planung Erfurt (I.T.V.-SD-P-EF(K)) Weimarsche Straße 43 99099 Erfurt 02.07.2019 Datum: i.V. gez. Dr. Reuter Unterschrift:		Höhenystem: DB-REF Koordinatensystem: DB-REF Ursprungsplan: Ivl 1732 IX Blattgröße: 297x780 Maßstab: 1:200								

Vorhaben:
Änderung der Verkehrsanlagen Wolfhager Straße (B251) in Kassel; Erneuerung EÜ km 341,945 (Strecke 3912) und EÜ km 0,430 (Strecke 3910) sowie Aufweitung Wolfhager Straße

Planart: **Bauwerksplan**

Planinhalt: **Bauwerksplan Stützwand IV nordwestlich EÜ km 341,945 (Strecke 3912) Draufsicht**

@ 22.05 DBPB200.CTB Vault-Projekt: 02_ProjekteErfurt\EF0192_Ele_Wolfr_Str\05_Planung\04_GP_17FSrG_D_GP_IB_Stwdwg_7_2_3_1
 01.07.2019 14:29 AngerN