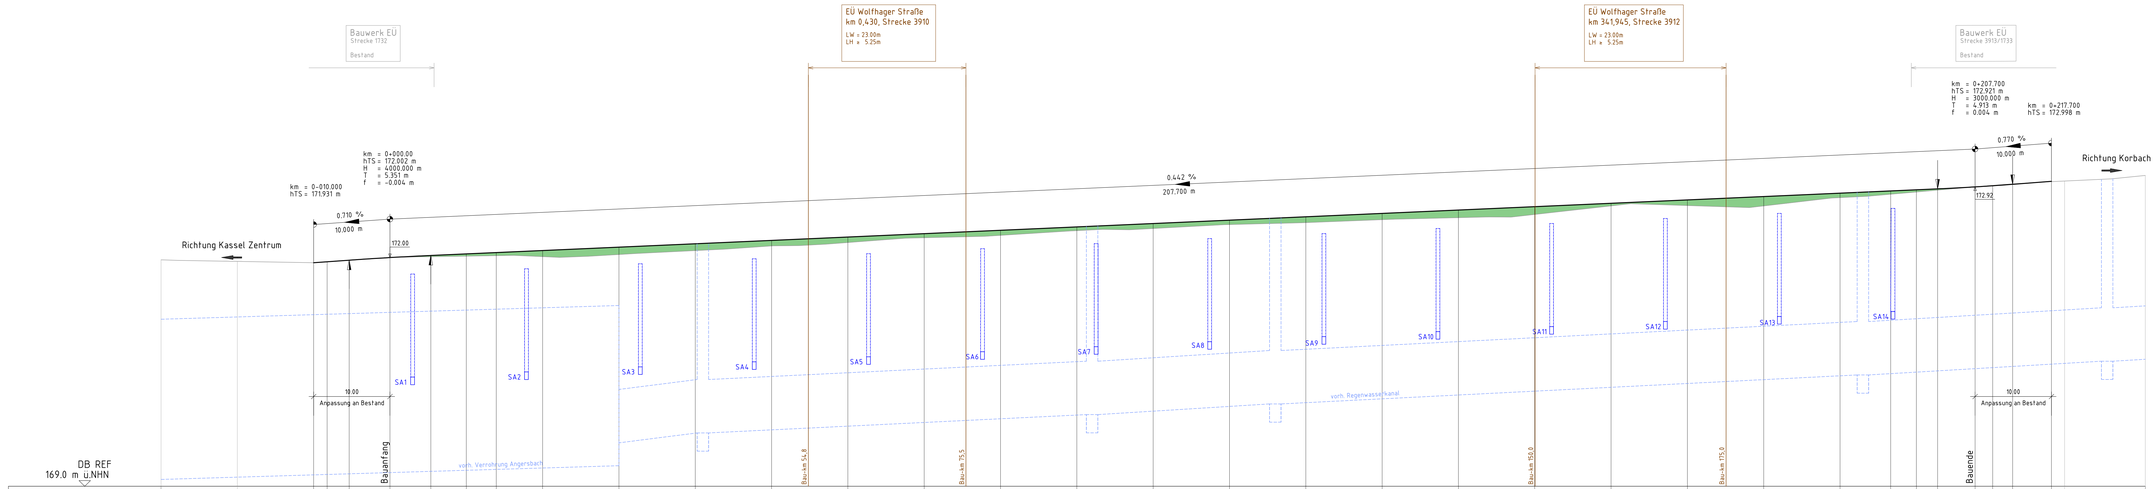


## Legende

- Gelände, Bestand
- Gradiente, geplant
- gesonderte Planung
- Einschnittsböschung
- Dammböschung
- Neigungsbrechpunkt mit Angabe von Bau-km, Höhe Tangentenschnittpunkt, Ausrundungshalbmesser, Tangentenlänge, Stichhöhe, (km = 0+207.700, hTS = 172.921 m, H = 3000.000 m, T = 4.913 m, f = 0.004 m)
- Längsneigung und Abstand zum nächsten Neigungsbrechpunkt (0.442 %, 207.700 m; 0.770 %, 10.000 m)
- Gradiententiefpunkt
- Gradientenhochpunkt
- Ausrundungsbeginn bzw. -ende von Wanne / Kuppe
- SA14 gegl. Straßenablauf
- best. RW-Kanal

Unterlage 9.1

Genehmigungsvermerk Hessisches Ministerium für Wirtschaft, Energie, Verkehr und Wohnen

Übersichtskizze

| Index | Änderungen bzw. Ergänzungen | Planungsstand |
|---|---|---|

**Genehmigungsplanung: Unterlage für eine Entscheidung nach § 17 FStrG**

Vorhabenträger:
Stadt Kassel
Straßenverkehrs- und Tiefbauamt
Obere Königstraße 8
34117 Kassel
Kassel documenta Stadt
02.07.2019 i.A. gez. Dr. Förster
Datum Unterschrift

Planverfasser:
DB Engineering & Consulting GmbH
Niederlassung Ost und Südost
Planung Erfurt I-TV-LQ-P-EPK3
Weimarische Straße 42
99099 Erfurt
02.07.2019 i.V. gez. Dr. Reuter
Datum Unterschrift

Datum Unterschrift

| Planzeichen Nr. | – | |
|---|---|---|
| Projekt-Nr. | T.016064905/T.016073720 | |
| | Datum | Name |
| gez. | 04/2019 | Reinolt |
| bearb. | 04/2019 | Zeschner |
| gepr. | 04/2019 | Grauer |
| Höhensystem | DB-REF | |
| Koordinatensystem | DB-REF | |
| Ursprungsplan | – | |
| Blattgröße | 594x1350 | |
| Maßstab | 1:250/25 | |

Vorhaben:

# Änderung der Verkehrsanlagen Wolfhager Straße (B251) in Kassel; Erneuerung EÜ km 341,945 (Strecke 3912) und EÜ km 0,430 (Strecke 3910) sowie Aufweitung Wolfhager Straße

Planart: **Höhenplan**

Planinhalt:

## Höhenplan Straßenbau
## Wolfhager Straße
## Bau-km 0+000,00 bis 0+207,70

2017.2019 - 4.1.4 Kasseler Straße - B 251a - 5000010178 - Vorl-Projekt-02_Projekte\Cad\Cad-Daten\02_Plan_Werk_Gen\05_Planung\05_LP-HP-Höhen_LP_HP_HB_HP-Map_4_1.1