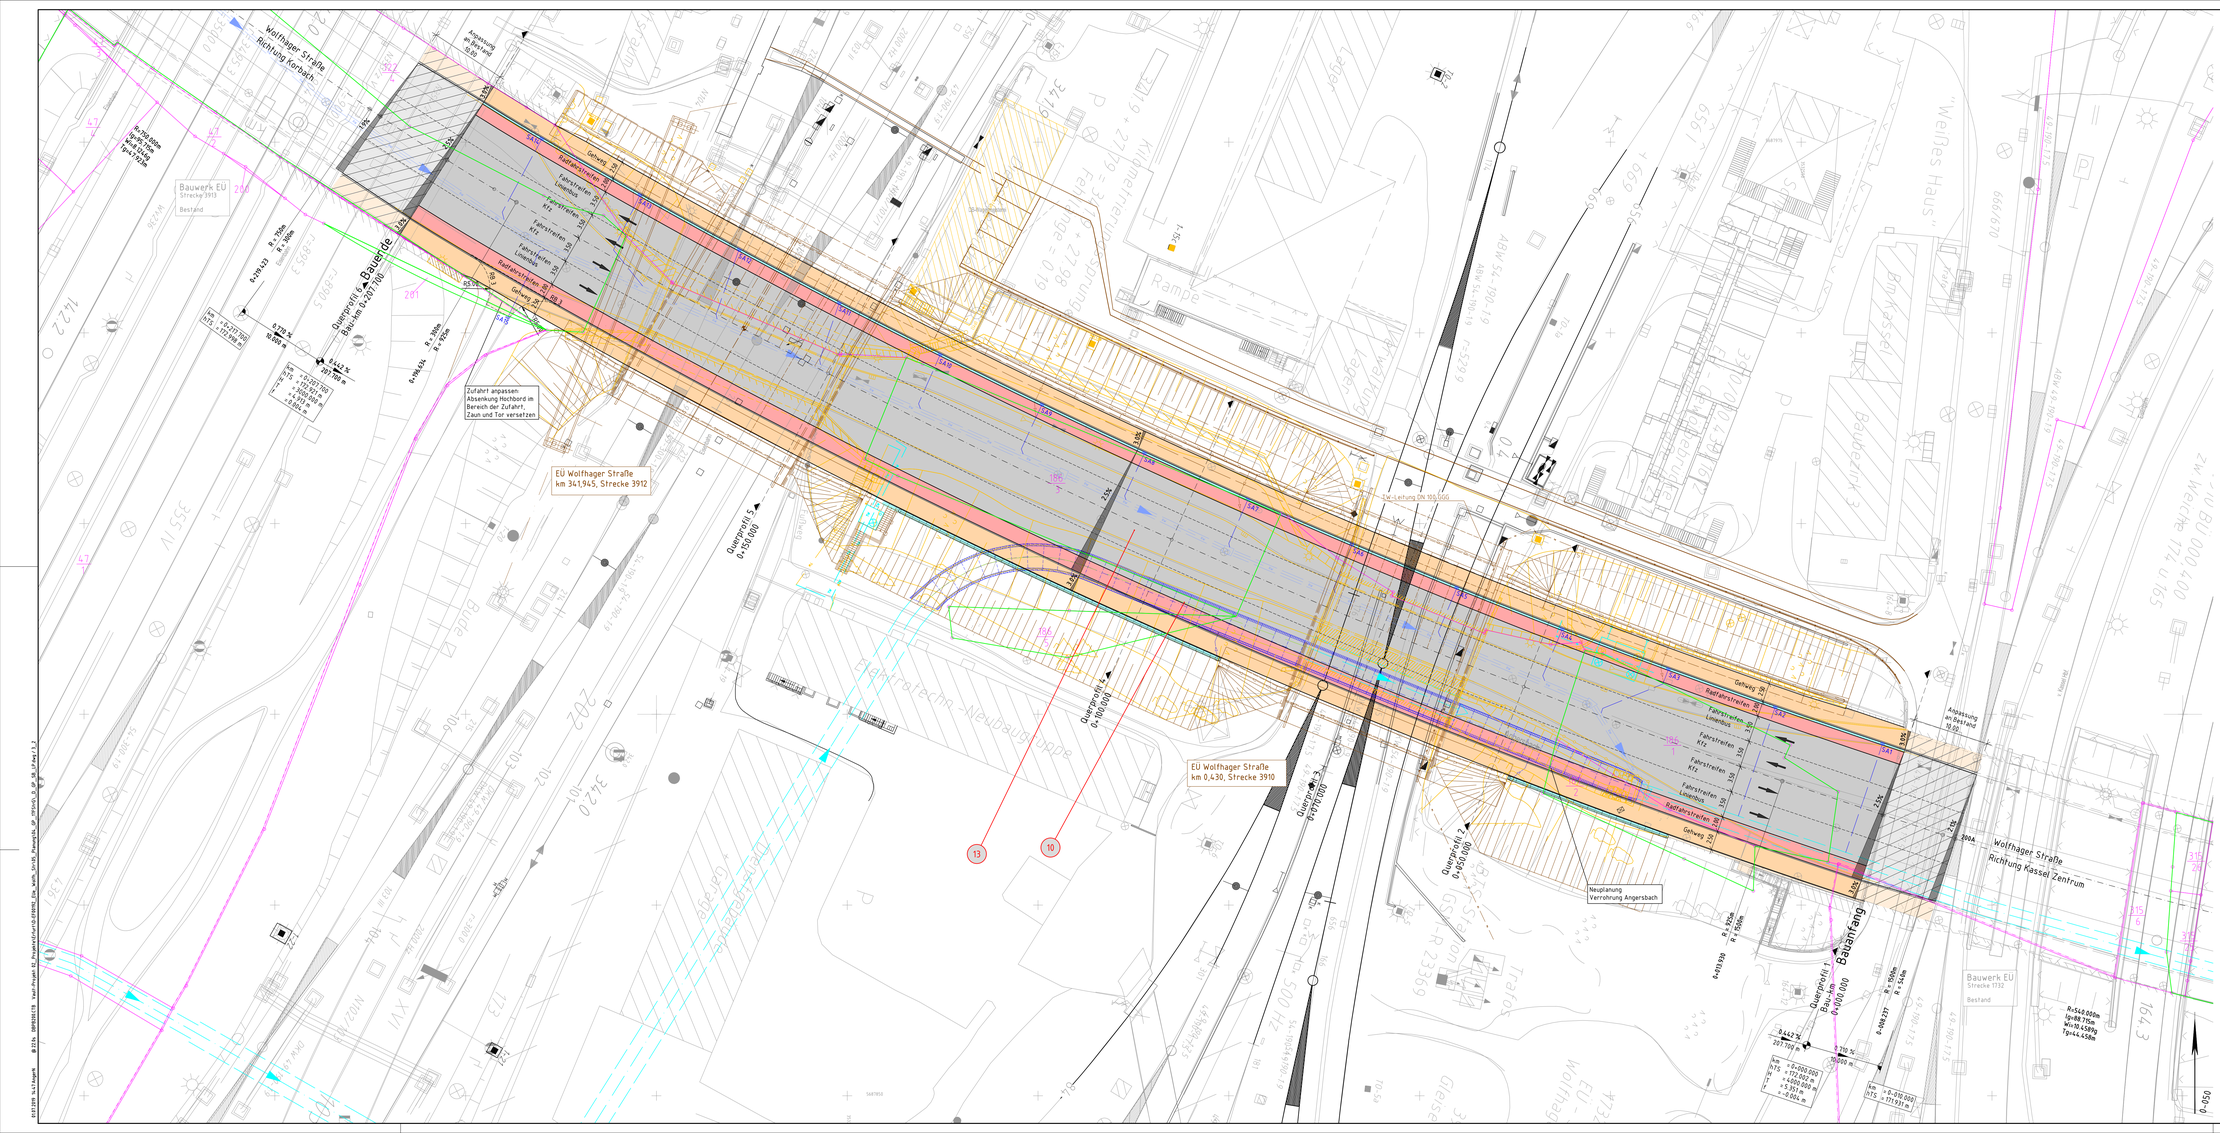

Zeichenerklärung

- Nr. – laufende Nummer des Bauwerksverzeichnisses
- Mulde, Bankett, Gehweg, Radfahrstreifen, Fahrstreifen Linienbus, Fahrstreifen Kfz, Fahrstreifen Kfz
- Neigungsbrechpunkt mit Angabe von Bau-km, Höhe Tangentenschnittpunkt, Ausrundungshalbmesser, Tangentenlänge, Stichhöhe
- Längsneigung und Abstand zum nächsten Neigungsbrechpunkt
- Richtung der Fahrbahnquerneigung
- Stützwand
- Straßenablauf
- best. RW-Kanal
- Bestand
- Neuplanung
- Neuplanung Angersbach
- Abbruch
- gesonderte Planung

Kataster
- äußere Grenze Grundstück der DB AG
- Flurstücksgrenze
- Flurgrenze
- Gemarkungsgrenze

Unterlage 3.2

Genehmigungsvermerk Hessisches Ministerium für Wirtschaft, Energie, Verkehr und Wohnen

Übersichtsskizze

Index	Änderungen bzw. Ergänzungen	Planungsstand

Genehmigungsplanung: Unterlage für eine Entscheidung nach § 17 FStrG

Verhabenträger:
Stadt Kassel
Straßenverkehrs- und Tiefbauamt
Obere Königsstraße 8
34117 Kassel
02.07.2019 i.A. gez. Dr. Förster
Datum Unterschrift

Kassel documenta Stadt

Planverfasser:
DB Engineering & Consulting GmbH
Ingenieurbüro Hessen und Südost
Planung Erfurt STw (LD-P-EFVS)
Weimarische Straße 43
99099 Erfurt
02.07.2019 i.V. gez. Dr. Reuter
Datum Unterschrift

DB

Planzeichen Nr. –
Projekt-Nr. P.0906905/T.016073720

	Datum	Name
gez.	04/2019	Reindl
gepr.	04/2019	Zeschner
gepr.	04/2019	Grauer

Höhensystem: –
Koordinatensystem: DB-REF
Ursprungsplan: –
Blattgröße: 594x1350
Maßstab: 1:250

Vorhaben:
Änderung der Verkehrsanlagen Wolfhager Straße (B251) in Kassel;
Erneuerung EÜ km 341,945 (Strecke 3912) und EÜ km 0,430 (Strecke 3910)
sowie Aufweitung Wolfhager Straße

Planart:
Lageplan

Planinhalt:
Lageplan Straßenbau
Wolfhager Straße
Bau-km 0+000,00 bis 0+207,70

0-059