


# Regelquerprofil Wolfhager Straße

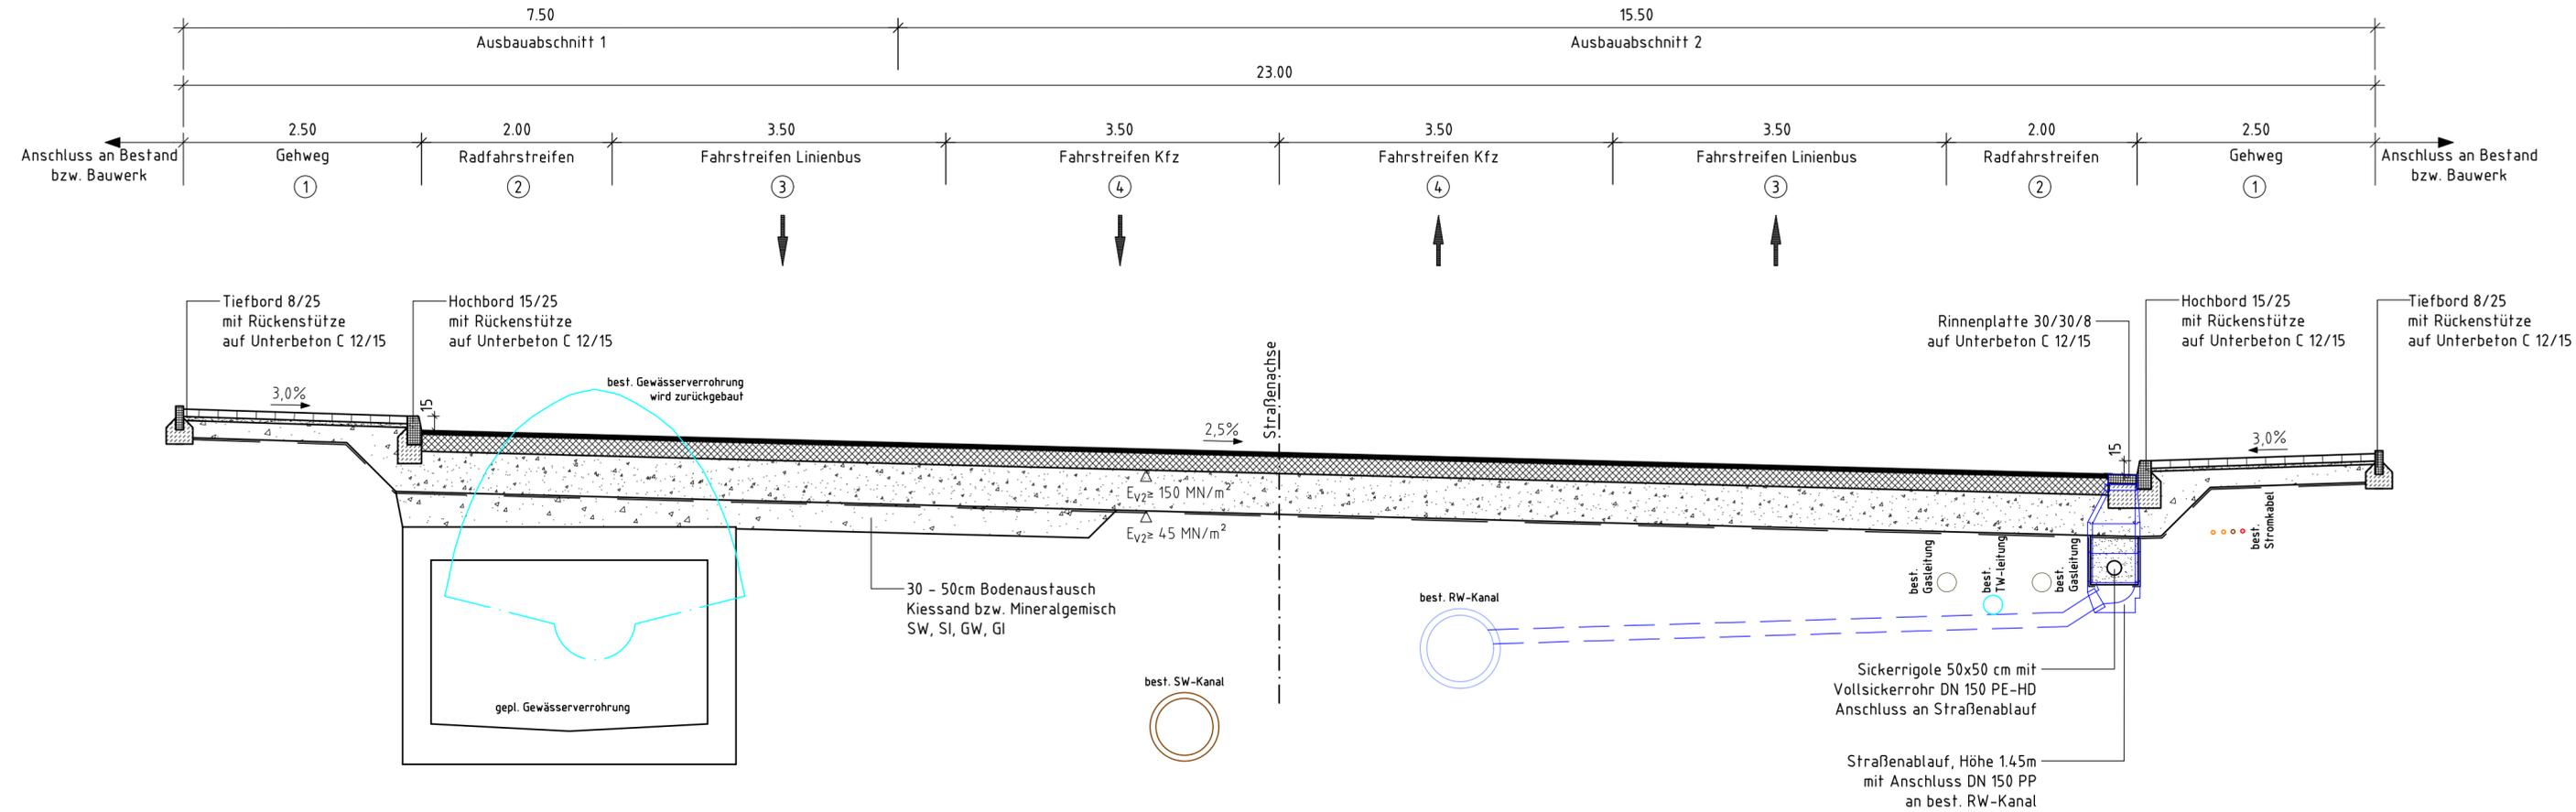

① **Aufbau Gehweg n. RSt0 2012, Tafel 6, Zeile 2**  
 8 cm Betonrechteckpflaster DIN EN 1338  
 4 cm Splitt-, Brechsandgemisch 0/8  
 18 cm Frostschuttschicht 0/45  
 1 Lage Geotextil (GRK 3)  $E_{V2} \geq 45 \text{ MN/m}^2$   
 30 cm Gesamtaufbau

② ③ ④ **Fahrbahnaufbau n. RSt0 2012, Tafel 1, Zeile 5, Bk 10**  
 4 cm Asphaltdeckschicht AC 11 DS (30/45)  
 18 cm Asphalttragschicht AC 32 TS (50/70) - Einbau zweitagig  
 43 cm Schottertragschicht 0/32  $E_{V2} \geq 150 \text{ MN/m}^2$   
 1 Lage Geotextil (GRK 3)  $E_{V2} \geq 45 \text{ MN/m}^2$   
 65 cm Gesamtaufbau

**Zusammensetzung Spurbreiten**  
 Gehweg nach EFA:  $B = 2,50 \text{ m}$   
 0,20 m Sicherheitsraum zu Bauwerken  
 +1,80 m lichter Raum Fußgängerverkehr  
 +0,50 m Sicherheitsraum (gemeinsam mit Radweg)  
 Radweg nach ERA:  $B = 2,00 \text{ m}$  auf Fahrbahnniveau  
 2,00 m lichter Raum Radverkehr  
 Fahrstreifen Linienbus nach RAST 06:  $B = 3,50 \text{ m}$   
 0,50 m Sicherheitsraum (gemeinsam mit Radweg)  
 +3,00 m lichter Raum Linienbusverkehr  
 Fahrstreifen Kfz nach RAST 06:  $B = 3,50 \text{ m}$   
 0,50 m Sicherheitsraum (gemeinsam mit Busspur)  
 +0,20 m eingeschränkter Bewegungsspielraum  
 +2,60 m lichter Raum Kraftfahrzeugverkehr  
 +0,20 m eingeschränkter Bewegungsspielraum

**Leitungsbestand:**  
 Städtische Werke Netz + Service GmbH  
 — Stromkabel - Beleuchtung  
 — Stromkabel - Mittelspannung  
 — Fernmelde  
 — LWL  
 — Gas  
 — Wasser  
 Kassel Wasser  
 — Schmutzwasser  
 — Regenwasser  
 — Gewässerrohrung

**Hinweis:**  
 Die Planung Umverlegung der Kabel- und Versorgungsleitungen erfolgt durch "Kassel Wasser" und "Städtische Werke Netz+Service GmbH".

**Legende**  
 — Planung  
 - - - - - gepl. Entwässerung

Genehmigungsvermerk Hessisches Ministerium für Wirtschaft, Energie, Verkehr und Wohnen

Übersichtsskizze

Index	Änderungen bzw. Ergänzungen	Planungsstand
-------	-----------------------------	---------------

**Genehmigungsplanung: Unterlage für eine Entscheidung nach § 17 FStrG**

Vorhabenträger: Stadt Kassel Straßenverkehrs- und Tiefbauamt Obere Königsstraße 8 34117 Kassel		Planzeichen-Nr.: - Projekt-Nr.: T.016064905/T.016073720	
02.07.2019 Datum	i.A. gez. Dr. Förster Unterschrift	Datum	Name
		gez. 04/2019	Berndt
		bearb. 04/2019	Zeschmar
		gepr. 04/2019	Grisam
Planverfasser: DB Engineering & Consulting GmbH Region Deutschland Südost Planung Erfurt (I.TV-SO-P-EF(V)) Weinmische Straße 43 99099 Erfurt		Höhensystem: DB-REF Koordinatensystem: DB-REF Ursprungsplan: - Blattgröße: 297x780 Maßstab: 1:50	
02.07.2019 Datum	i.V. gez. Dr. Reuter Unterschrift	Datum	Unterschrift
Vorhaben: <b>Änderung der Verkehrsanlagen Wolfhager Straße (B251) in Kassel; Erneuerung EÜ km 341,945 (Strecke 3912) und EÜ km 0,430 (Strecke 3910) sowie Aufweitung Wolfhager Straße</b>			
Planart: <b>Querschnitt</b>			
Planinhalt: <b>Regelquerschnitt Straßenbau Wolfhager Straße Bau-km 0+000,00 bis 0+207,70</b>			

01.07.2019 14:50 AngerN @ 22.0s DBPB200.CTB Vault-Projekt: 02\_ProjekteErfurt\0-EF00192\_Ele\_Wolfh\_Str\05\_Planung\04\_GP\_TFS\reg\_D\_GP\_SB\_R0.dwg / 10\_2