


Regelquerschnitt Leitungstrassen

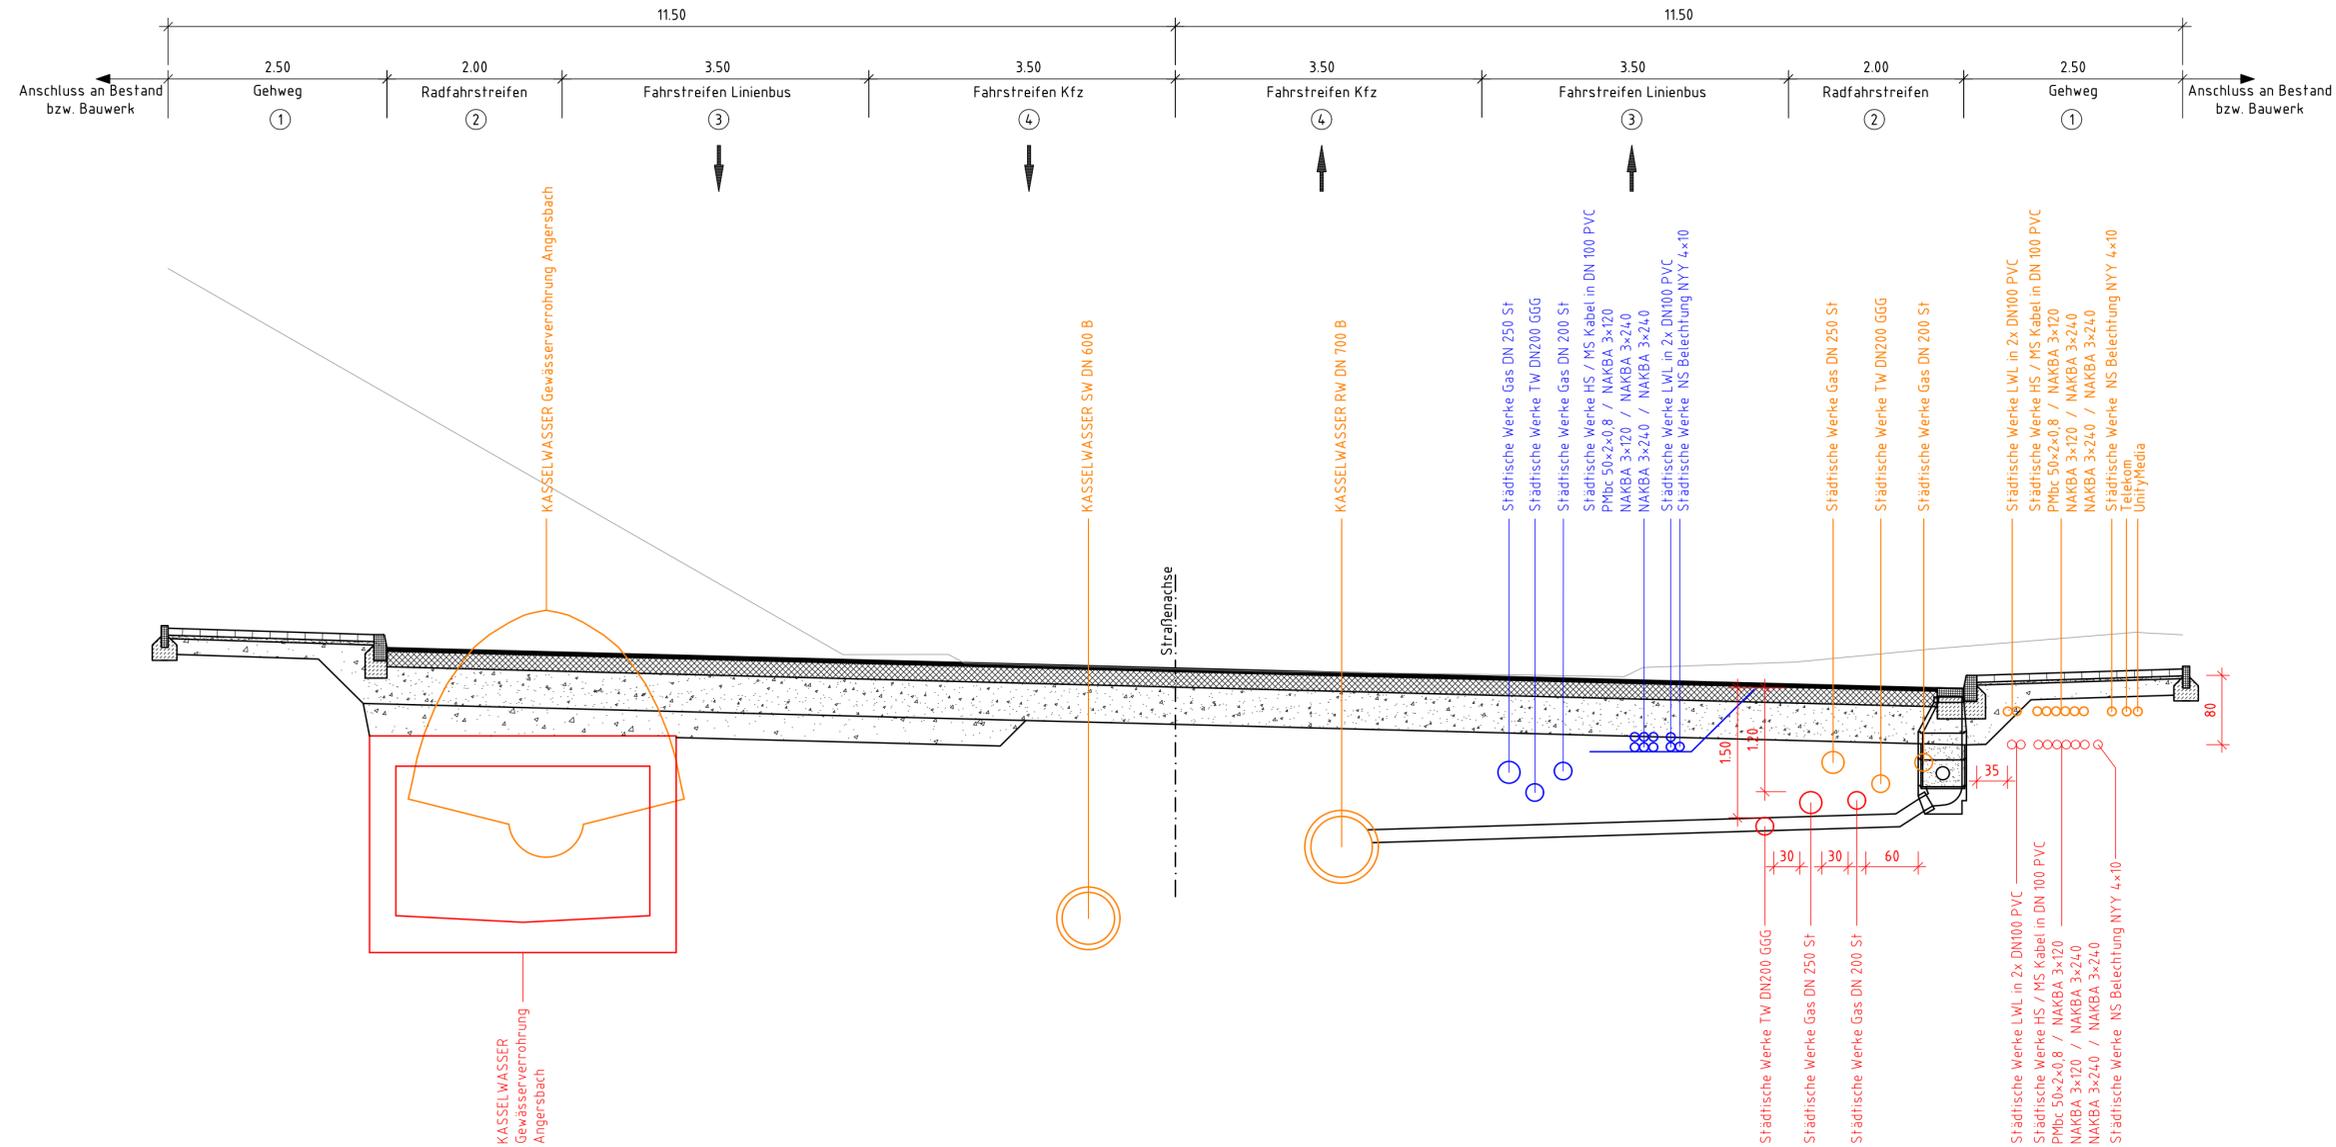

- Legende**
- Bestand Straße
 - Planung Straßenbau
 - Bestand Versorgungsleitungen
 - bauzeitliche Umverlegung Versorgungsleitungen
 - Umverlegung Versorgungsleitungen Endzustand
- Die Planung der Leitungs-
umverlegungen erfolgt durch
den Leitungseigentümer.

Unterlage 10.3

Genehmigungsvermerk Hessisches Ministerium für Wirtschaft, Energie, Verkehr und Wohnen

Übersichtsskizze

Index	Änderungen bzw. Ergänzungen	Planungsstand
-------	-----------------------------	---------------

Genehmigungsplanung: Unterlage für eine Entscheidung nach § 17 FStrG

Vorhabenbetreiber:		Planzeichen Nr.:	
Stadt Kassel Straßenverkehrs- und Tiefbauamt Obere Königsstraße 8 34117 Kassel		T.016064905/T.016073720	
Datum:	02.07.2019	Name:	Berndt
gepr.:	04/2019	Zeschmar	
Datum:	02.07.2019	gepr.:	04/2019
Datum:	02.07.2019	gepr.:	04/2019
i.A. gez. Dr. Förster Unterschrift		Datum: _____ Unterschrift: _____	
DB Engineering & Consulting GmbH Region Deutschland Südost Planung Erfurt (i.TV-SO-P-EFIV) Weimarsche Straße 43 99099 Erfurt		Höhenystem: DB-REF Koordinatensystem: DB-REF Ursprungsplan: - Blattgröße: 420x780 Maßstab: 1:50	
Vorhaben: Änderung der Verkehrsanlagen Wolfhager Straße (B251) in Kassel; Erneuerung EÜ km 341,945 (Strecke 3912) und EÜ km 0,430 (Strecke 3910) sowie Aufweitung Wolfhager Straße			
Planart:		Querschnitt	
Planinhalt:		Regelquerschnitt Straßenbau Leitungstrassen Wolfhager Straße Bau-km 0+000,00 bis 0+207,70	

Die Leitungsbetreiber übernehmen keine Gewähr für die Lage der Leitungen. Daher sind Lage und Höhe der Leitungen Dritter nur nachrichtlich dargestellt. Deren genaue Lage und Höhe ist vor Ausführung mittels Suchschürfe zu erkunden.

Der Leitungsbestand ist digitalisiert und zur Maßentnahme nicht geeignet.