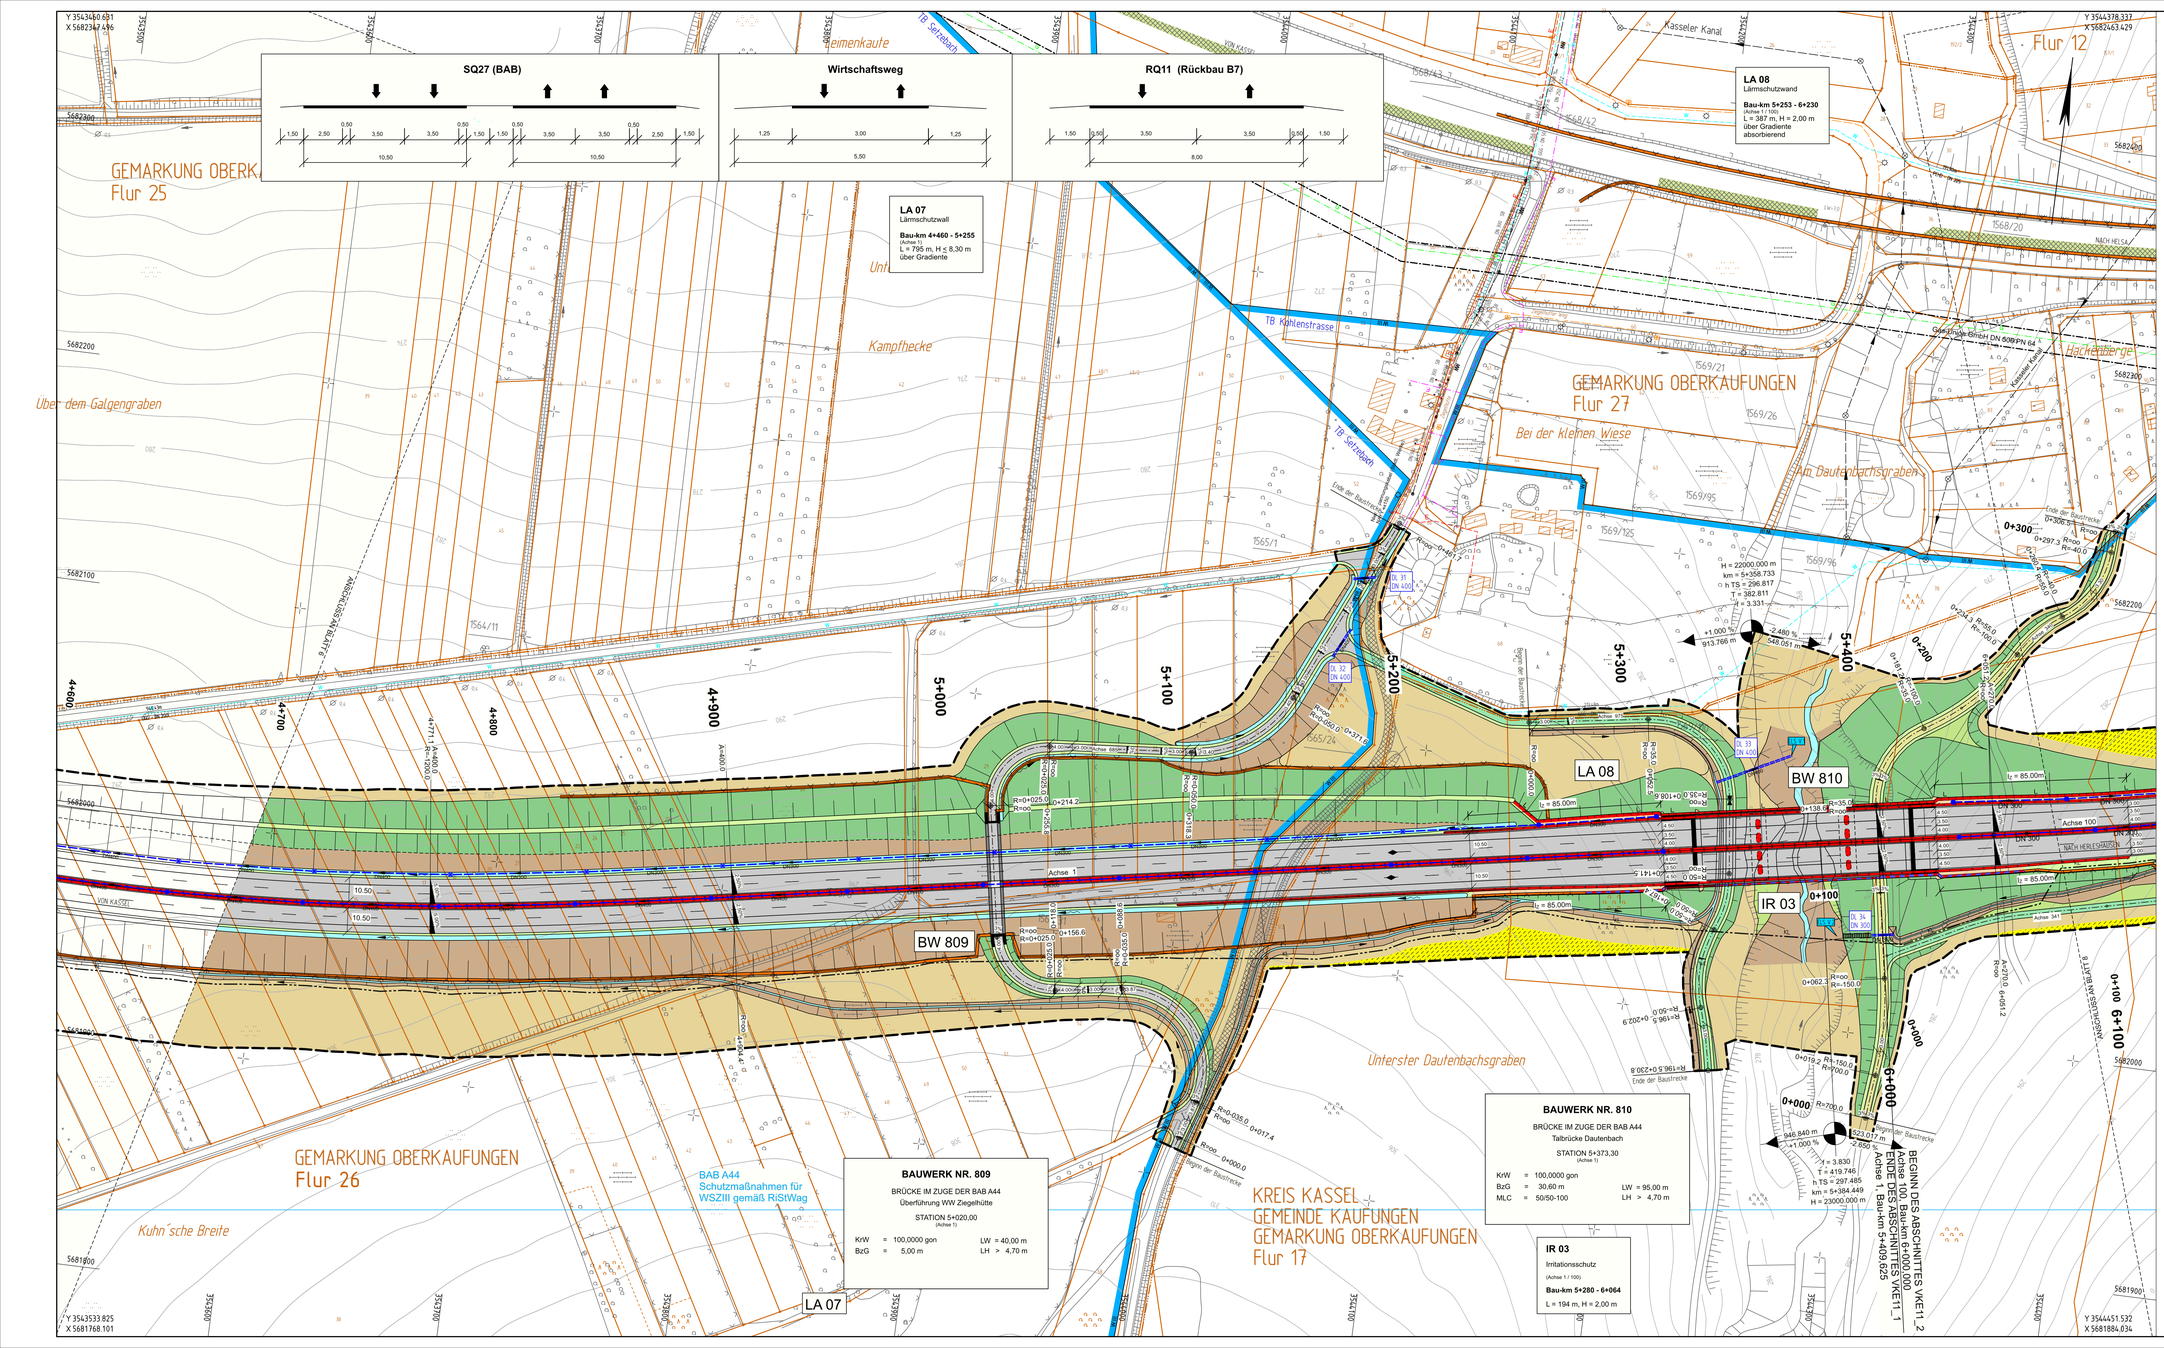

ZEICHENERKLÄRUNG

- Einschnittsböschung
- Entwässerungsmulde / Graben Bankett
- Fahrbahn
- Gleisrand/Sicherheitsstreifen Trennstreifen Gleisrand/Sicherheitsstreifen Fahrbahn
- Bankett mit Schutzeinrichtung
- Dammböschung
- Entwässerungsmulde / Versickerungsmulde
- Brücke, Dienstrepe
- Tunnel
- Hangvermagelung
- Rekultivierung / Rückbau
- Rad-/Gehweg

WEGEBEFESTIGUNG:
- bit. Befestigung
- Rasenweg
- Wirtschaftsweg wassergebunden

BEFESTIGUNG Regenrückhaltebecken:
- Betonsteinpflaster
- Wasserbausteine
- Wasserschutzzone III / W III
- Wasserschutzzone II / W II
- Wasserschutzzone I / W I

H = 15000m
-1,481 % R=7000,0 T=92,90 | 3,685 % R=7000,0 T=129,00 m
Neigungsbrechpunkt mit Angabe von Gefälle und Steigung in Prozent, Länge der Gefälle-(Steigungs-) Strecke und Halbmesser

- Hochpunkt
- Tiefpunkt
- Querneigung
- Flachbord

LÄRMSCHUTZ:
- Gebäudeseiten erhalten passiven Lärmschutz, wenn keine ausreichende Schall-dämmung vorhanden ist.
- Lärmschutzwand
- Lärmschutzwand *

SONSTIGES:
- Abbruch / Rückbau
- Neubau
- freizuhaltendes Sichtfeld
- Kollisionsschutzzaun **
- Irritationsschutzwand *
- Kleintierdurchlass
- Kabelleerrohrtrasse
- Rodungsfläche
- Baufeldgrenze
- Bauarbeitsfläche
- Überschwemmungsgebiet Lossa

ENTWÄSSERUNG:
- DN ... vorh. Sammelleitung
- DN ... gepl. Sammelleitung
- vorh. Kontrollschacht
- gepl. Kontrollschacht
- Muldeneinlaufschacht/ Kombischacht
- Straßenablauf m. Bezeichnung
- RBFA Retensionsbodenfilteranlage
- Rohrdurchlass
- Rahmendurchlass
- Kaskaden
- Durchlass
- Einleitstelle

* Höhen ohne Berücksichtigung artenschutzrechtlich begründeter Zaunaufsätze (siehe Unterlage 9.1 bzw. 9.3)
** Verschiedene artenschutzrechtlich begründete Zaunarten (siehe Unterlagen 9.1 bzw. 9.3)
Einbindung der Wände in die Wälle sind nur nachrichtlich dargestellt. Genaue Festlegung der Übergangsbereiche erfolgt im Zuge der Ausführungsplanung.

HINWEISE:
- Leitungsinformationen sind nicht zur Maßentnahme geeignet.
- Endgültige Abmessungen der Entwässerungsleitungen und -schächte werden nach konstruktiven, statischen, wirtschaftlichen und entwässerungstechnischen Gesichtspunkten gewählt.

Blatt 1 | Blatt 2 | Blatt 3 | Blatt 4 | Blatt 4.1 | Blatt 5 | Blatt 6 | Blatt 7 | Blatt 8 | Blatt 9 | Blatt 10 | Blatt 11

Nr.	Art der Änderung	Datum	Zeichen

Hessen Mobil
Straßen- und Verkehrsmanagement

HESSEN

	Datum	Zeichen
bearbeitet:	Mai 2019	Vaupel
gezeichnet:	Mai 2019	Perndl
geprüft:	Mai 2019	Kistner

FESTSTELLUNGSENTWURF

Straße: **A 44**

Beginn: zw. NK 4723 041
Ende: zw. NK 4724 036

PROJIS-Nr.: 0606990110

Unterlage / Blatt-Nr.: 5 / 7

Lageplan
- Achse 1 - BAB-km von 4+680.000 bis 5+409.625
- Achse 100 - BAB-km von 6+000.000 bis 6+120.000

Maßstab: 1 : 1.000

VERKEHRSPROJEKT DEUTSCHE EINHEIT NR. 15
Neubau der BAB A 44 Kassel - Herleshausen

AD LOSSETAL - AS HELSA OST
- Verkehrskosteneinheit 11 (VKE 11) -
von Bau-km 0-702.148 bis Bau-km 5+409.625,
von Bau-km 6+000,000 bis Bau-km 11+200,992

Aufgestellt:
Kassel, den 19.11.2020
Hessen Mobil
- Dezernat Planung Nordhessen -

gez. i. A. Ralf Struif
(Dezernent)