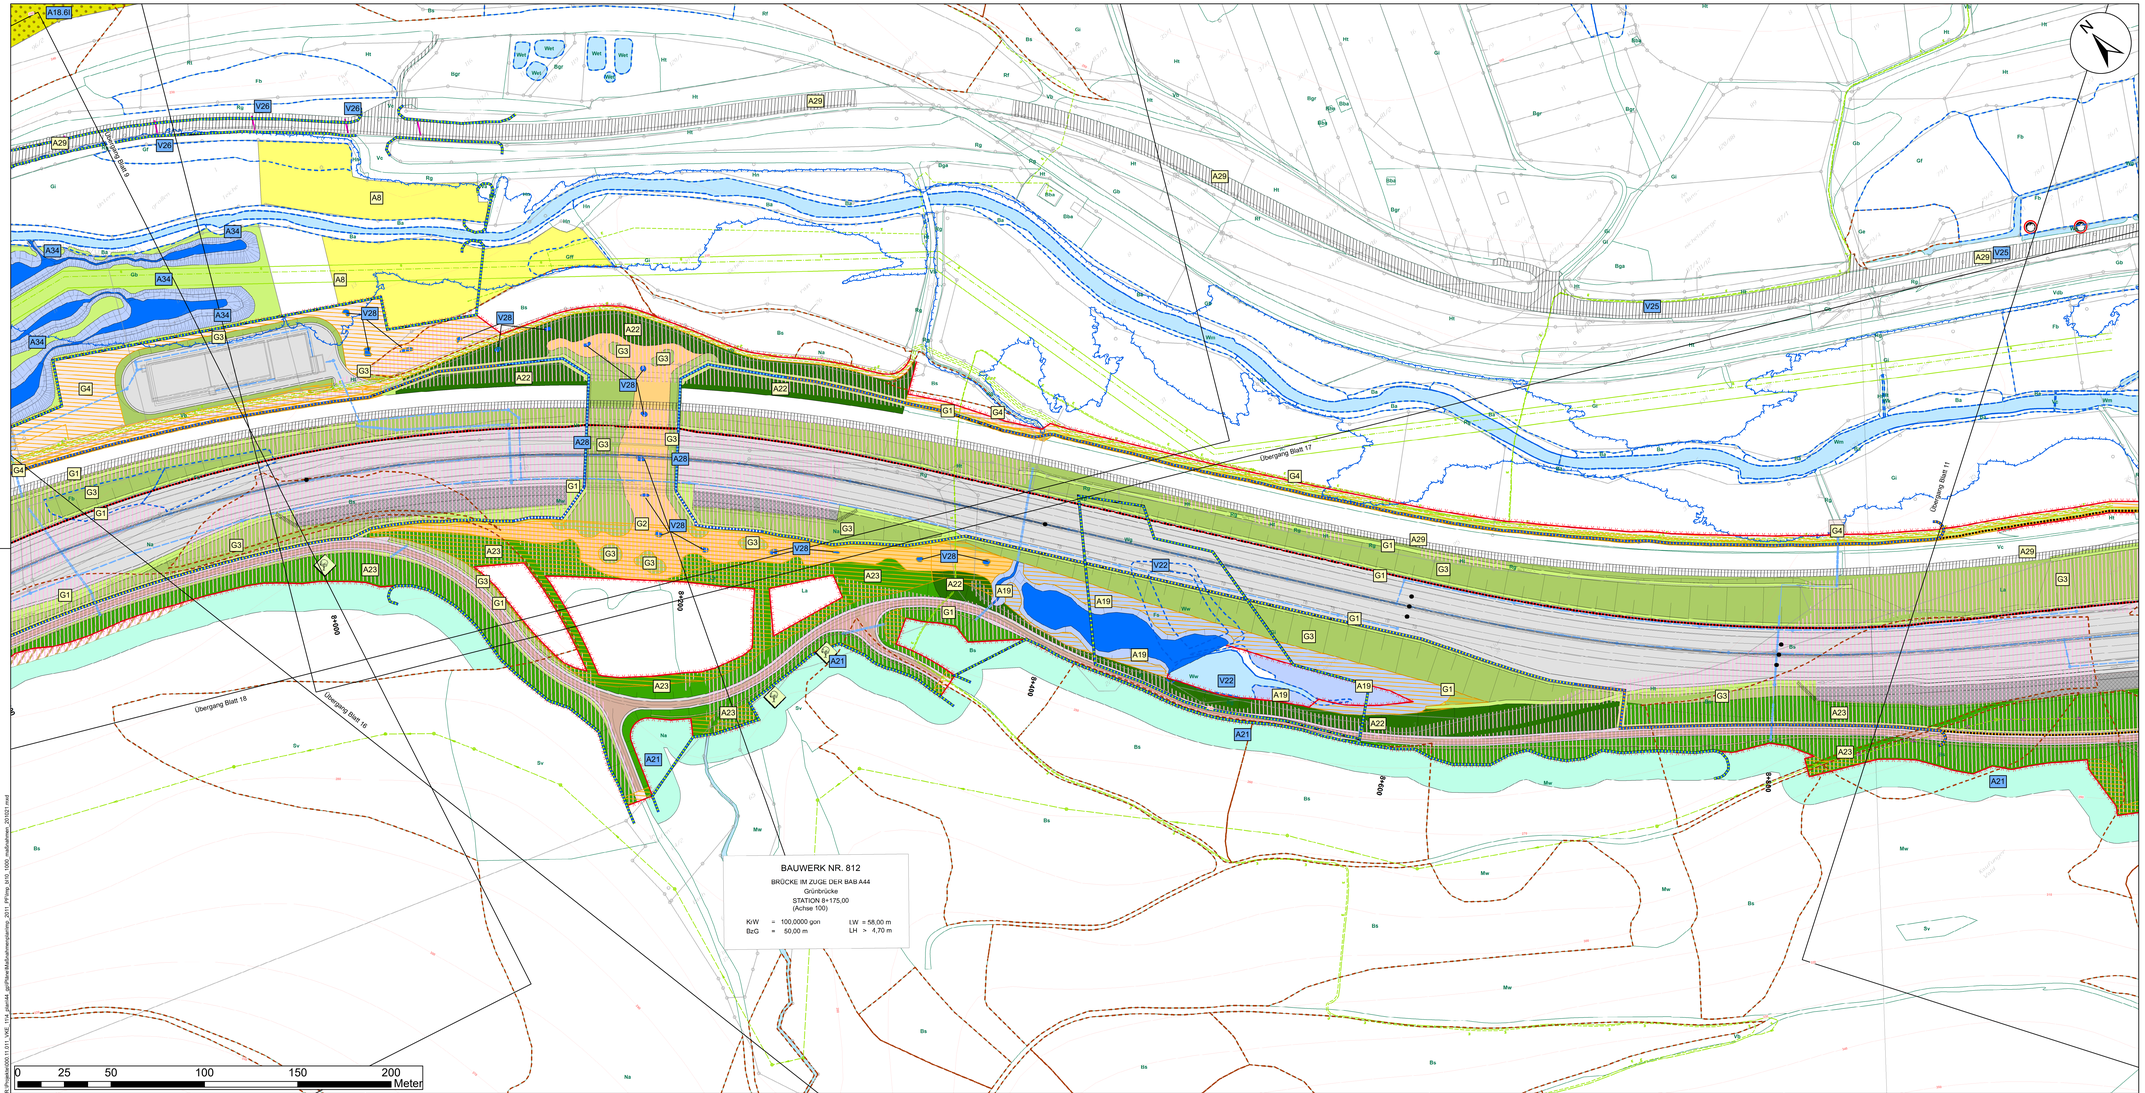

Zeichenerklärung
- siehe separates Legendenblatt Unterlage 9.2.1 Blatt 19 -

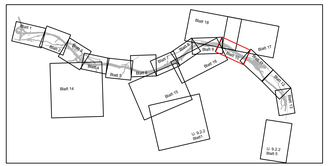

Nr.	Art der Änderung	Datum	Zeichen

ENTWURFSBEARBEITUNG

EDCHET CONSULT
Planungsgesellschaft Umwelt, Stadt und Verkehr
Lessingstr. 1-13 · 33129 Bonn
tel. 0228 / 94 20 0-0 · fax@edchet-consult.de
Fax 0228 / 94 20 0-33 · www.edchet-consult.de

Emsch Berger GmbH
Gesellschaft für Wasser, Umwelt- und Landschaftsplanung
Lessingstr. 34 · 76135 Karlsruhe

	Datum	Zeichen
bearbeitet:	10/2020	SCS
gezeichnet:	10/2020	SCS
geprüft:	10/2020	RIM

Hessen Mobil
Straßen- und Verkehrsmanagement
HESSEN

	Datum	Zeichen
bearbeitet:		
gezeichnet:		
geprüft:		

FESTSTELLUNGSENTWURF

Straße: A 44

Beginn: NK 4723 041
Ende: NK 4724 036

Unterlage / Blatt-Nr.: 9.2.1 / 10
LBP
Maßnahmenplan
"Trassennahe Maßnahmenbereiche"

PROJIS-Nr.: 06069901 10

Maßstab: 1:1.000

VERKEHRSPROJEKT DEUTSCHE EINHEIT NR. 15
Neubau der BAB A 44 Kassel - Herleshausen
AD LOSSETAL - AS HELSA OST
- Verkehrskostenteinheit 11 (VKE 11) -
von Bau-km 0-702,148 bis Bau-km 5+409,625,
von Bau-km 6+000,000 bis Bau-km 11+200,992

Aufgestellt:

Kassel, den 19.11.2020
Hessen Mobil
- Dezernat Planung Nordhessen

gez. i.A. Ralf Struif

(Dezernent)

D:\Projekte\A06901\01\01\VKE_11\4_planlich_gr\Planungsbereichsmaenahmenplan_2021_PP\Plan_NVS_1000_mittelformat_201021.cmd