


Zeichenerklärung
- siehe separates Legendenblatt Unterlage 9.2.1 Blatt 19 -

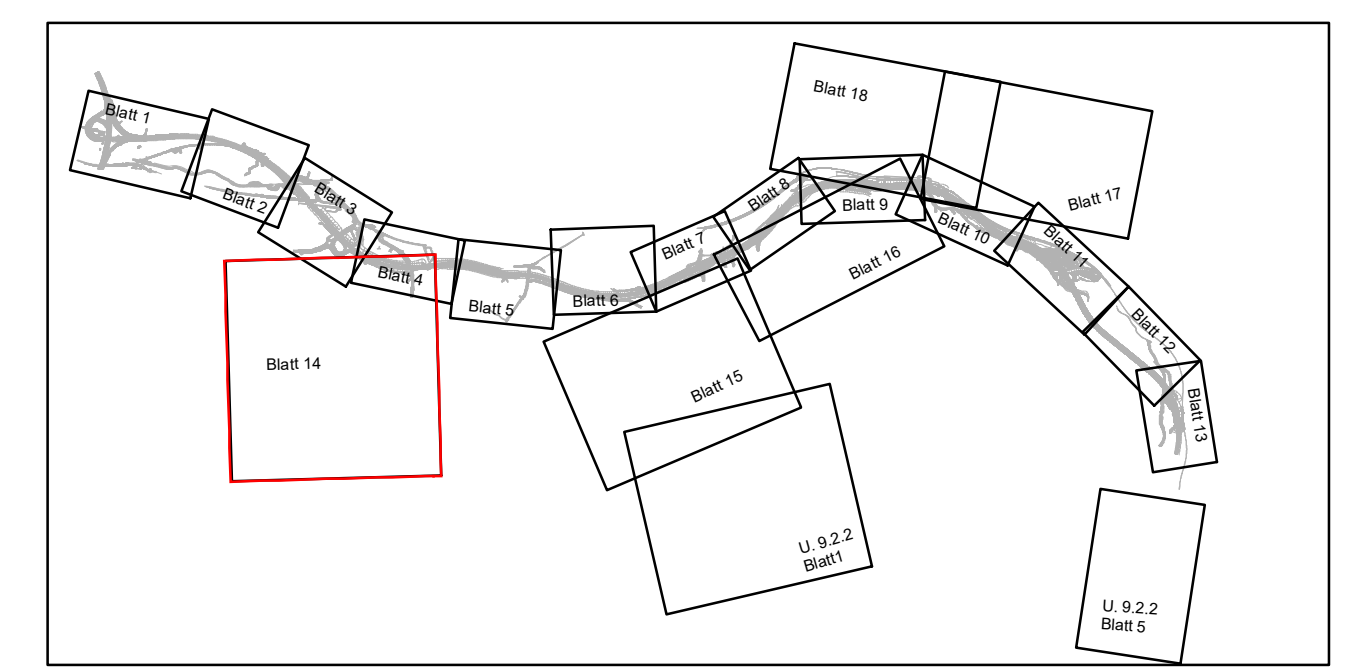


| Nr. | Art der Änderung | Datum | Zeichen |
|-----|------------------|-------|---------|
| | | | |

| | | | | |
|--|---|-------------|---------|-----|
| <small>ENTWURFSBEREICHUNG</small> COCHET CONSULT <small>Planungsgesellschaft Umwelt, Stadt und Verkehr</small> <small>Lipstadt 110</small> <small>Tel. 0229/94 20 00</small> <small>Fax 0229/94 20 10</small> <small>www.cochet-consult.de</small> | Emch+Berger <small>Emch+Berger GmbH</small> <small>Ingenieur- und Planer</small> <small>urbane- und Landschaftsplanung</small> <small>Lorenzstr. 34 - 76135 Karlsruhe</small> | Datum | Zeichen | |
| | | bearbeitet: | 10/2020 | SCS |
| | | gezeichnet: | 10/2020 | RIM |
| | | geprüft: | 10/2020 | SCS |

| | | | |
|--|--------|-------------|---------|
| Hessen Mobil <small>Straßen- und Verkehrsmanagement</small> | HESSEN | Datum | Zeichen |
| | | bearbeitet: | |
| | | gezeichnet: | |
| | | geprüft: | |

FESTSTELLUNGSENTWURF

| | |
|--|--|
| Straße: A 44 Beginn: NK 4723 041 Ende: NK 4724 036 PROJIS-Nr.: 06069901 10 | Unterlage / Blatt-Nr.: 9.2.1 / 14 LBP Maßnahmenplan "Trassennahe Maßnahmenbereiche" Maßstab: 1:2.500 |
| VERKEHRSPROJEKT DEUTSCHE EINHEIT NR. 15 Neubau der BAB A 44 Kassel - Herleshausen <small>AD LOSSETAL - AS HELSA OST</small> <small>-Verkehrskosteneinheit 11 (VKE 11)</small> <small>von Bau-km 0+702,148 bis Bau-km 5+409,625,</small> <small>von Bau-km 6+000,000 bis Bau-km 11+200,992</small> | |
| Aufgestellt: Kassel, den 19.11.2020 Hessen Mobil - Dezernat Planung Nordhessen - gez. i.A. Ralf Struff (Dezernent) | |

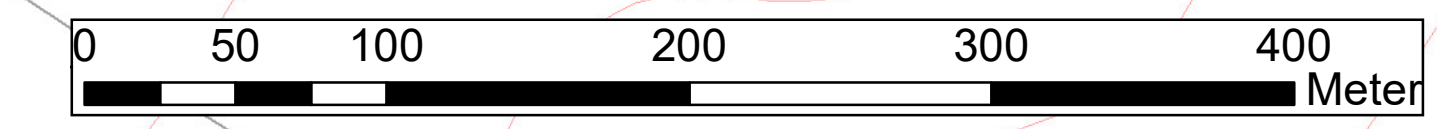

R:\Projekte\000_11_011_VKE_11M_aktuell_ggf\PlanMaßnahmenplanung_2011_Pf\img_b14_1000_mahnahmen_201016.mxd