


**Zeichenerklärung**
**- siehe separates Legendenblatt Unterlage 9.2.1 Blatt 19 -**

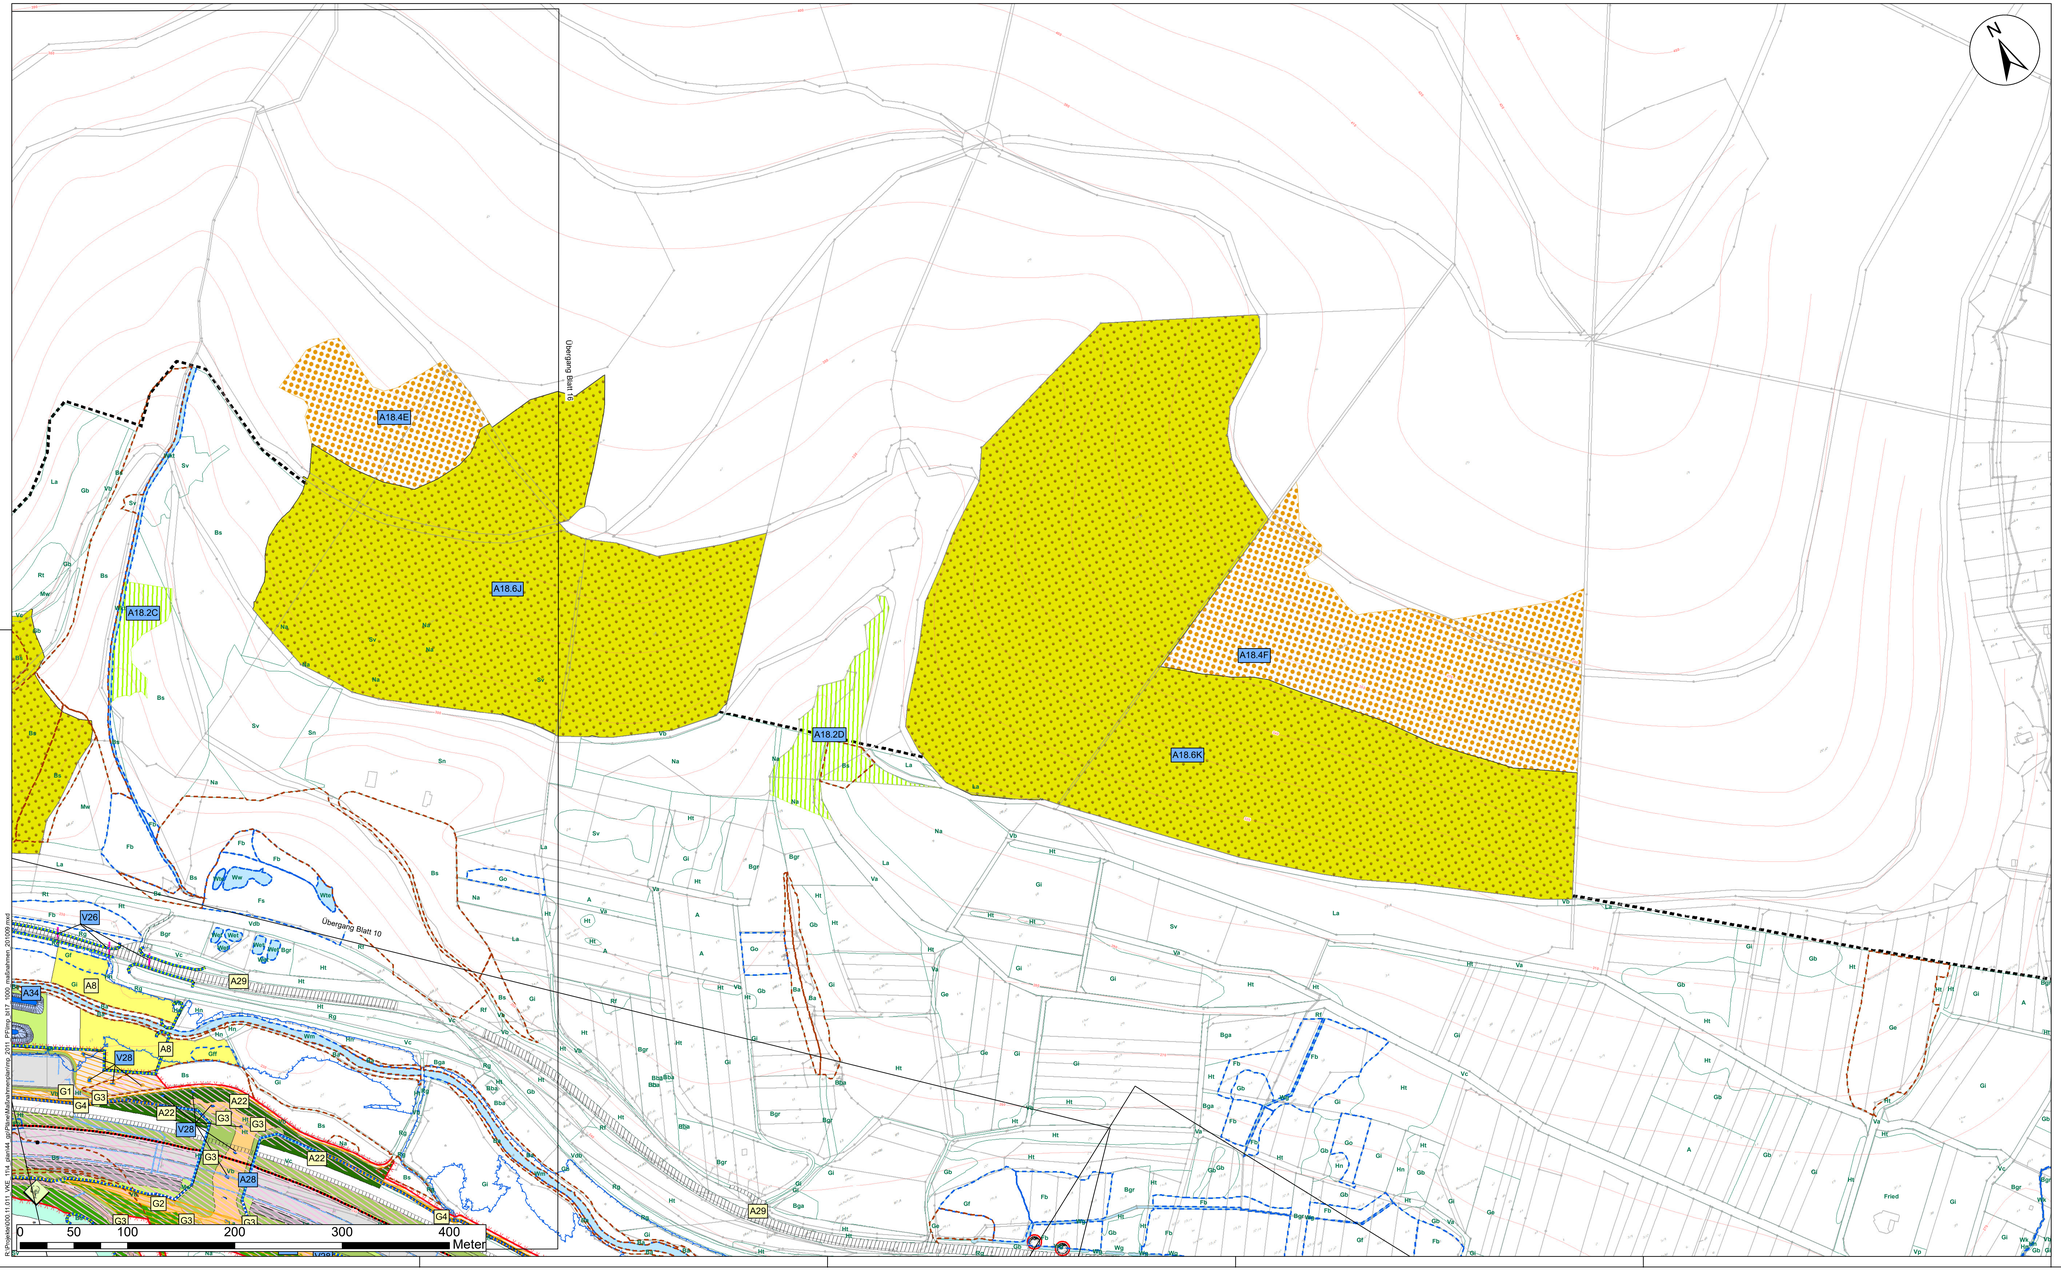


| Nr. | Art der Änderung | Datum | Zeichen |
|---|---|---|---|
| | | | |
| | | | |
| | | | |
| | | | |

ENTWURFSBEARBEITUNG:

COCHET CONSULT
Planungsgesellschaft Umwelt, Stadt und Verkehr
Lowendla 1-10
Tel. 0228 / 94 33 0-0
Fax 0228 / 94 33 0-33

Emch+Berger GmbH
Ingenieure und Planer
Verkehrs- und Landschaftsplanung
Lorenzstr. 34 - 76135 Karlsruhe
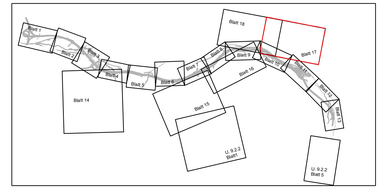
| | Datum | Zeichen |
|---|---|---|
| bearbeitet: | 10/2020 | SCS |
| gezeichnet: | 10/2020 | SCS |
| geprüft: | 10/2020 | RIM |

Hessen Mobil
Straßen- und Verkehrsmanagement

HESSEN

| | Datum | Zeichen |
|---|---|---|
| bearbeitet: | | |
| gezeichnet: | | |
| geprüft: | | |

# FESTSTELLUNGSENTWURF

Straße: A 44

Beginn: NK 4723 041
Ende: NK 4724 036

Unterlage / Blatt-Nr.: 9.2.1 / 17
**LBP**
**Maßnahmenplan**
**"Trassennahe Maßnahmenbereiche"**

PROJIS-Nr.: 06069901 10

Maßstab: 1:2.000

VERKEHRSPROJEKT DEUTSCHE EINHEIT NR. 15
Neubau der BAB A 44 Kassel - Herleshausen
AD LOSSETAL - AS HELSA OST
- Verkehrskosteneinheit 11 (VKE 11) -
von Bau-km 0+702,148 bis Bau-km 5+409,625,
von Bau-km 6+000,000 bis Bau-km 11+200,992

Aufgestellt:

Kassel, den 19.11.2020
Hessen Mobil
- Dezernat Planung Nordhessen -

gez. i.A. Ralf Struif
(Dezernent)

R:\Projekte\06901\9.1\01_VKE_11\4_plan\4_gis\Plaene\Massnahmenplan\ma_2001_PFStmp_bl17_1000_massnahmen_20100[9].mxd