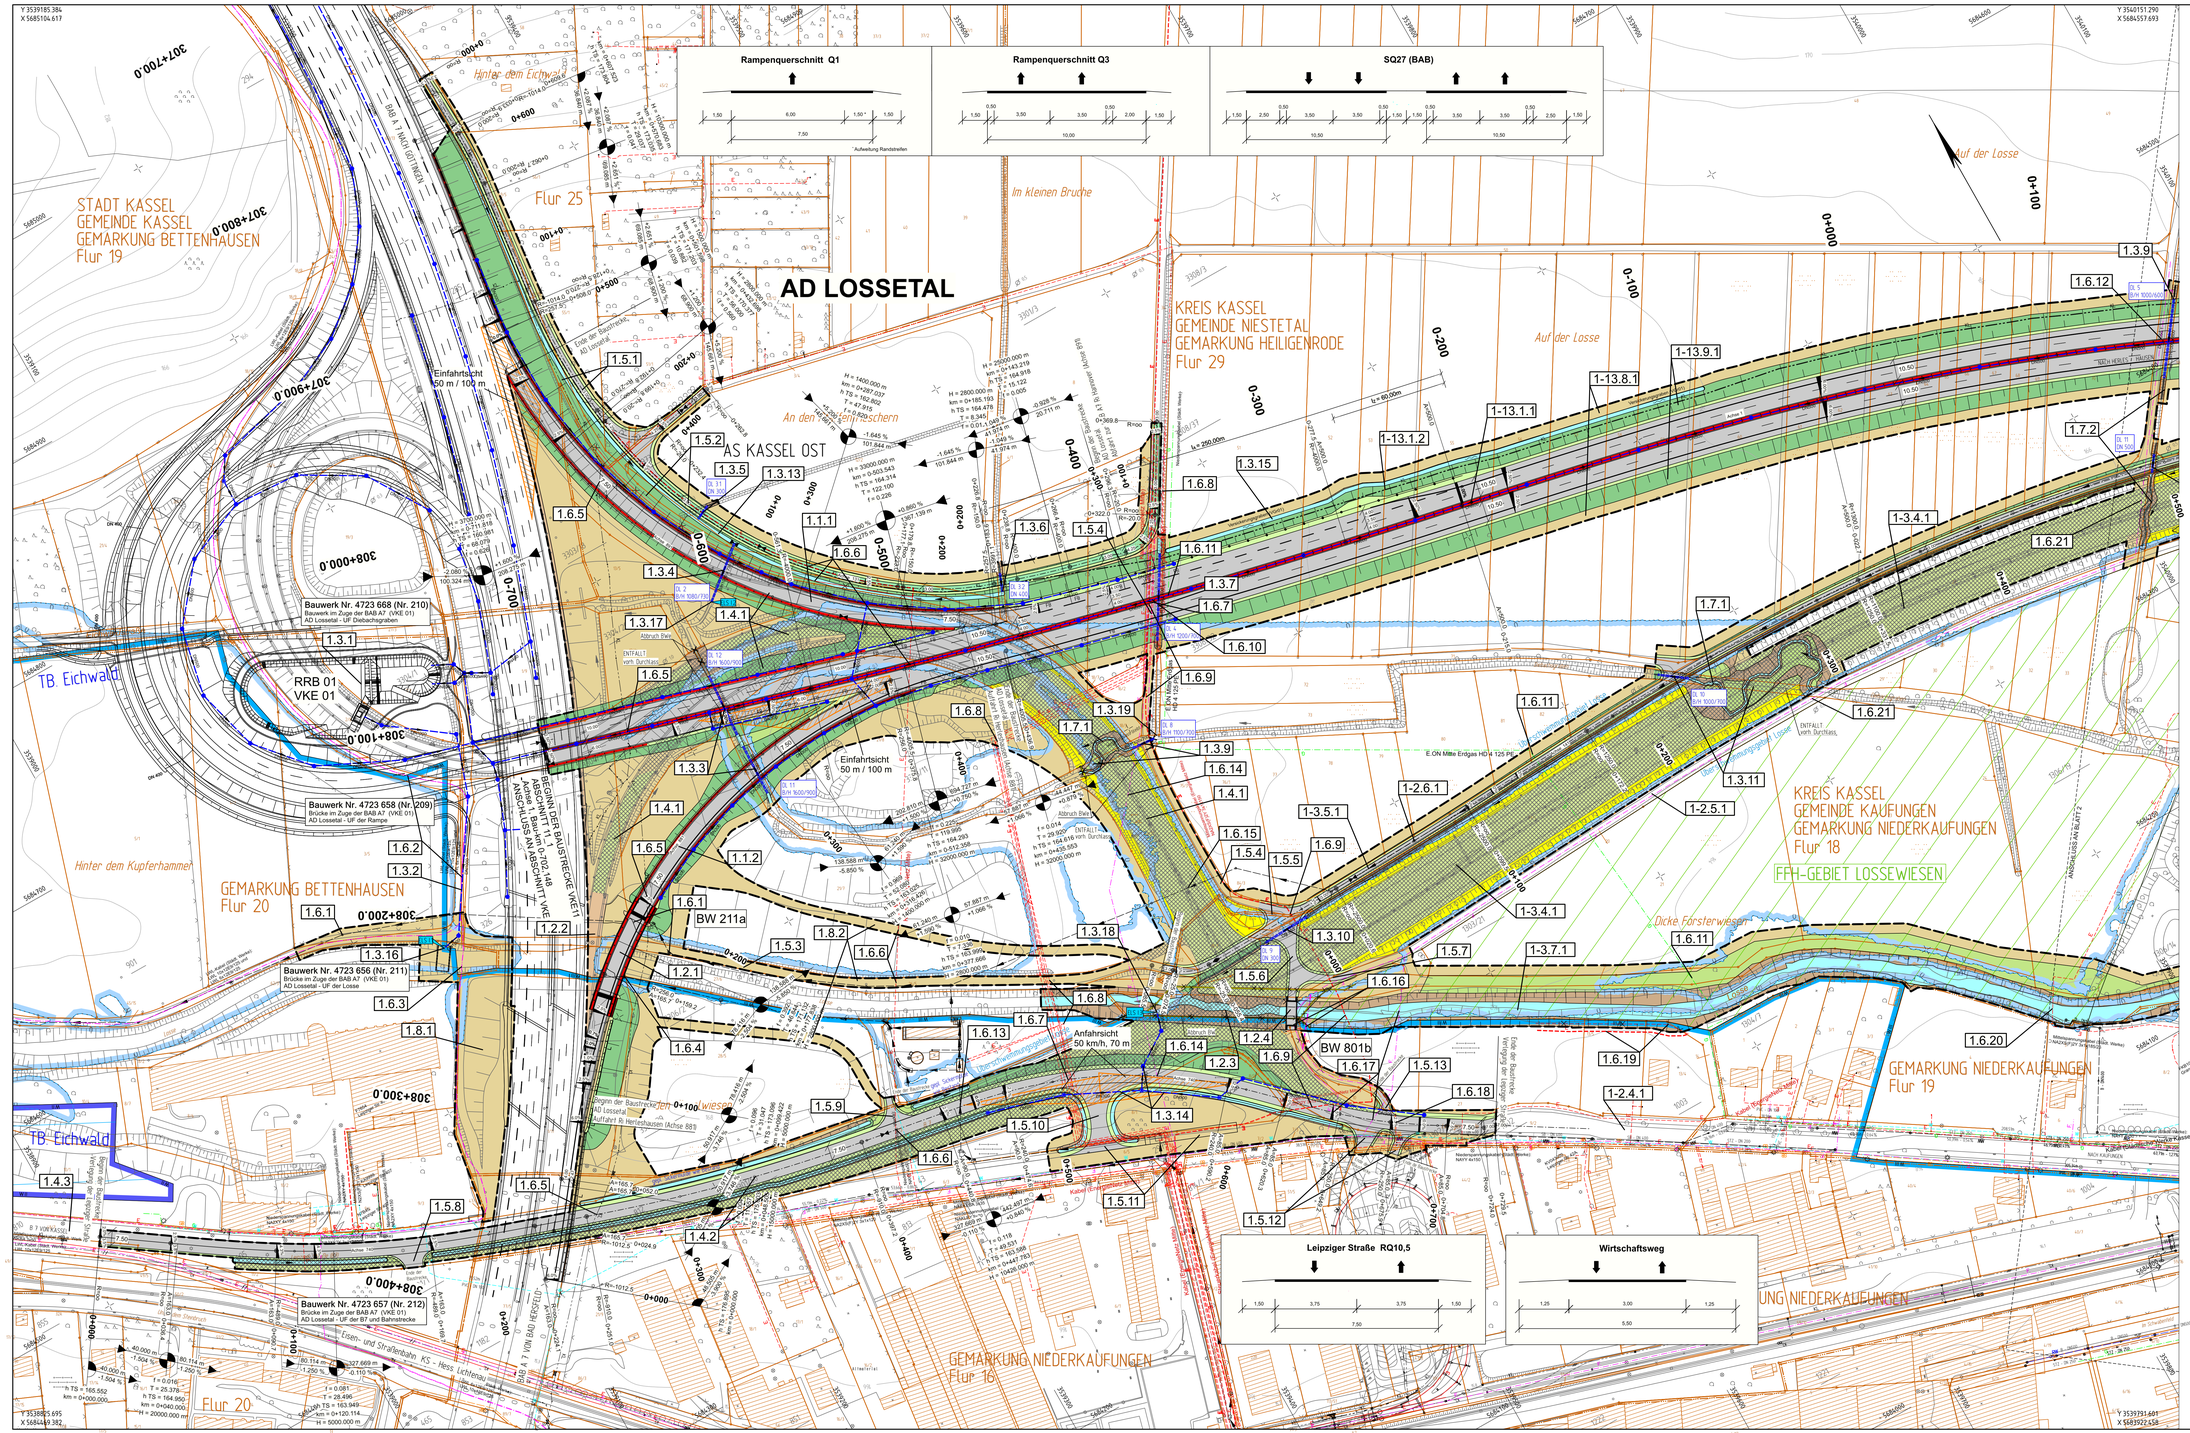
AD LOSSETAL
AS KASSEL OST
STADT KASSEL
GEMEINDE KASSEL
GEMARKUNG BETTENHAUSEN
Flur 19
Flur 25
Flur 20
KREIS KASSEL
GEMEINDE NIESTETAL
GEMARKUNG HEILIGENRODE
Flur 29
KREIS KASSEL
GEMEINDE KAUFUNGEN
GEMARKUNG NIEDERKAUFUNGEN
Flur 18
FFH-GEBIET LOSSEWIESEN
GEMARKUNG NIEDERKAUFUNGEN
Flur 19
GEMARKUNG NIEDERKAUFUNGEN
Flur 16
Rampenquerschnitt Q1
Rampenquerschnitt Q3
SQ27 (BAB)
Leipziger Straße RQ10,5
Wirtschaftsweg
Bauwerk Nr. 4723 668 (Nr. 210)
Bauwerk Nr. 4723 658 (Nr. 209)
Bauwerk Nr. 4723 656 (Nr. 211)
Bauwerk Nr. 4723 657 (Nr. 212)
RRB 01
VKE 01
BW 211a
BW 801b
TB. Eichwald
Hinter dem Eichwald
Hinter dem Kupferhammer
Im kleinen Bruche
An den Lichtaschern
Auf der Losse
Dicke Försterwiesen
Einfahrtsicht 50 m / 100 m
Anfahrsicht 50 km/h, 70 m
BEGINN DER BAUSTRECKE VKE11
Abfahrt Bettenhausen (Achse 1)
ANSCHLUSS AN ABSCHNITT VKE 12
Abfahrt N. Henschel (Achse 88)
Beginn der Baustrecke
Ende der Baustrecke
E.ON Mitte Erdgas HD 4 125 PE
Kabel Deutschland
Kabel (Telekom)
Kabel (Vodafone)
Kabel (Hessen Mobil)
Kabel (Stadtwerke)
Kabel (Deutsche Bahn)
Kabel (Hessen Mobil Straßen- und Verkehrsmanagement