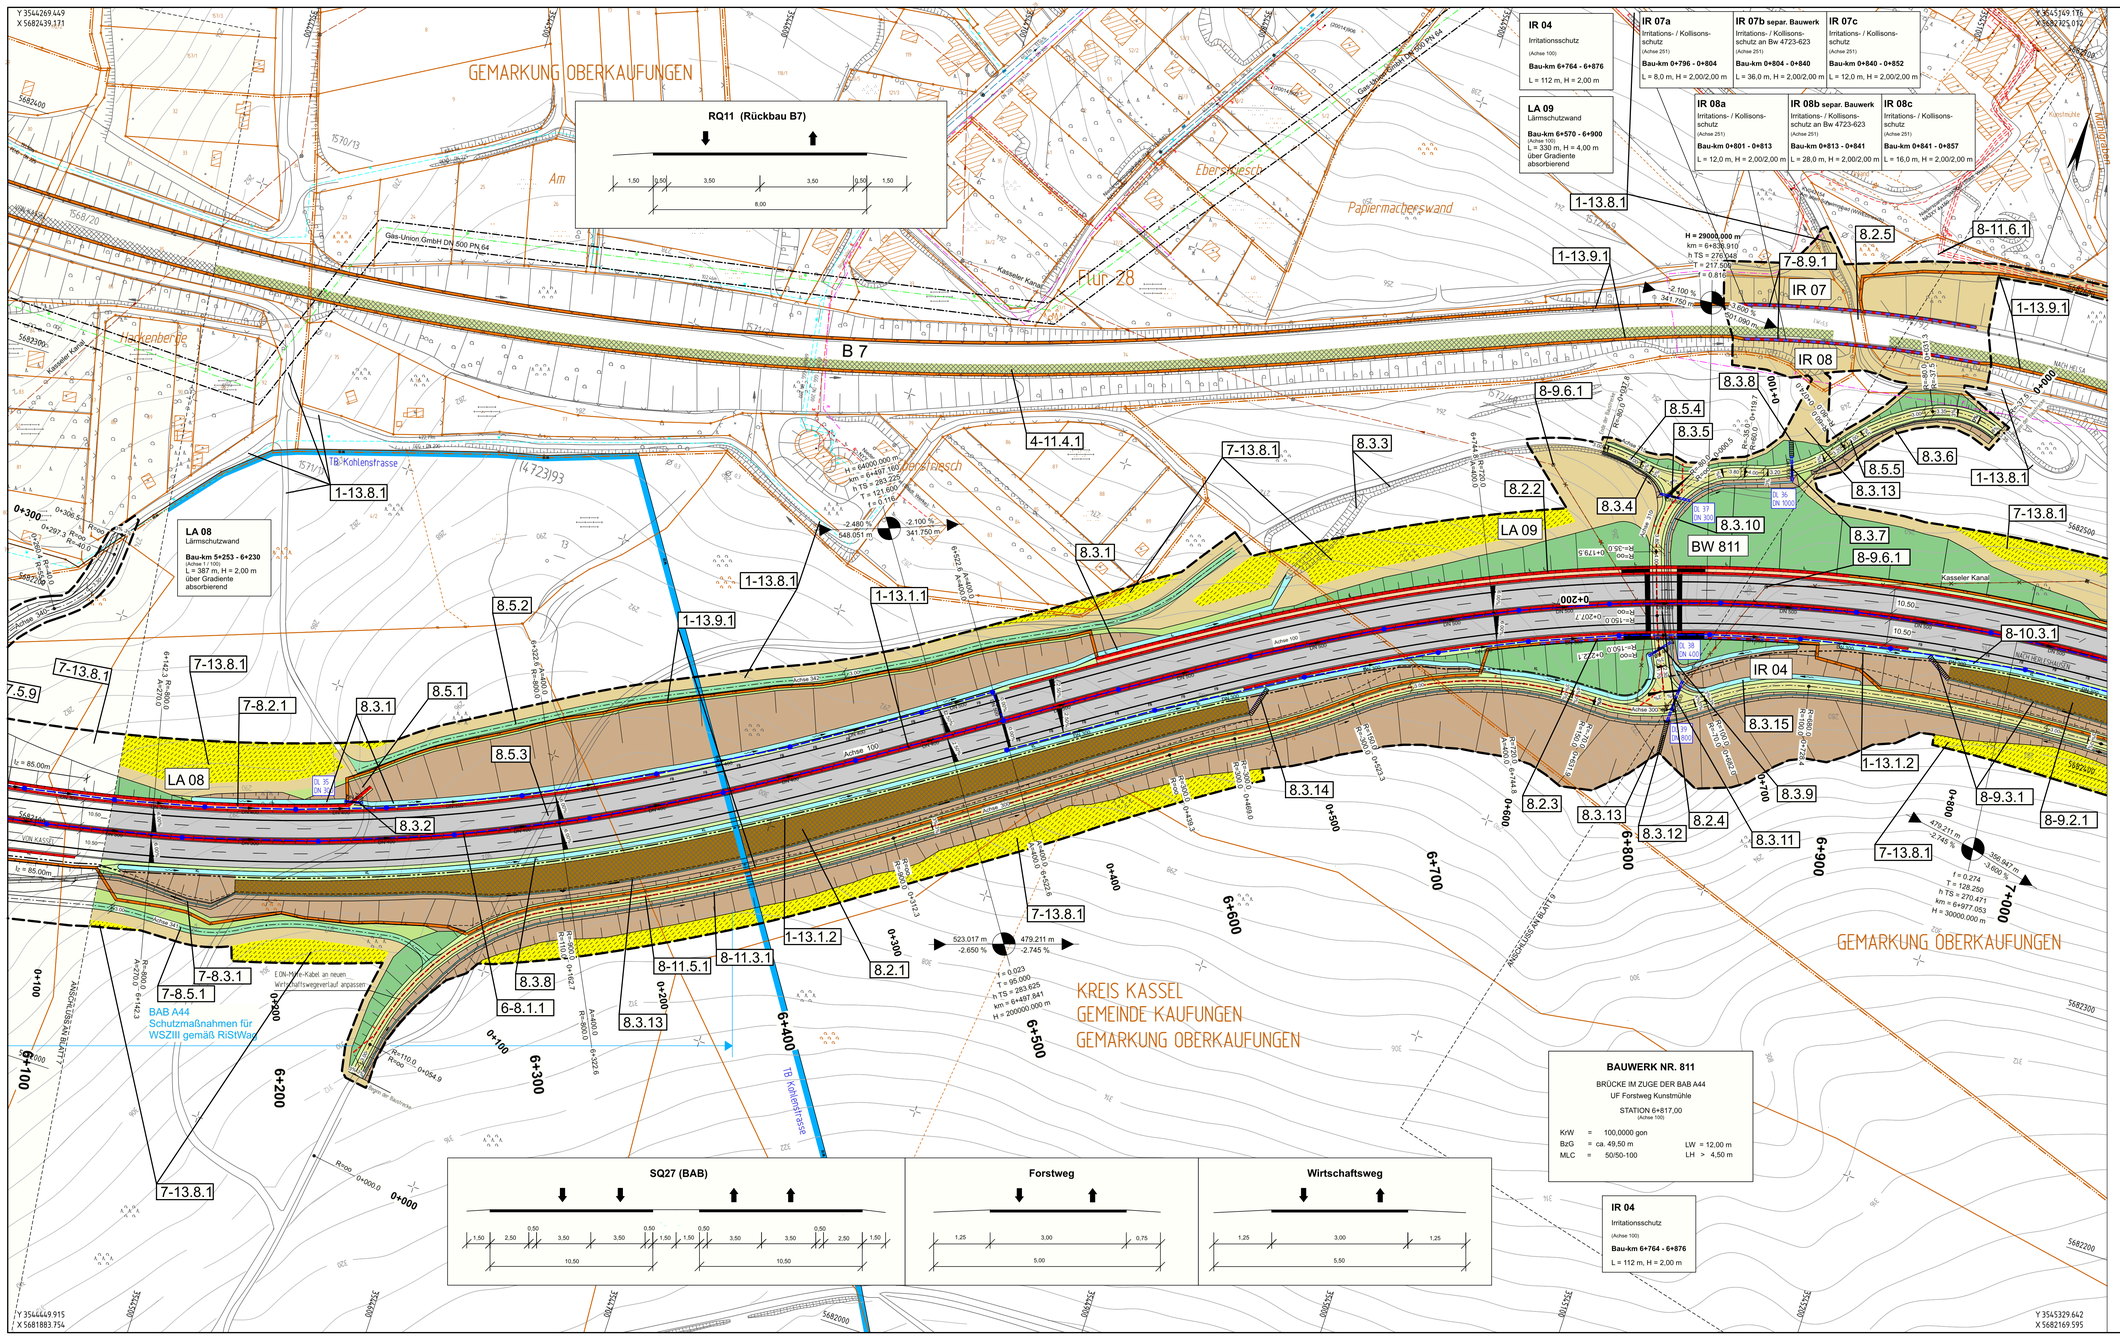

ZEICHENERKLÄRUNG

- Einschnittsböschung
- Entwässerungsmulde / Graben Bankett
- Fahrbahn
- Gleisband/Sicherheitsstreifen Trennstreifen
- Gleisband/Sicherheitsstreifen Fahrbahn
- Bankett mit Schutzeinrichtung
- Dammböschung
- Entwässerungsmulde / Versickerungsmulde
- Brücke
- Dienstrepe
- Tunnel
- Hangvermagelung
- Rekultivierung / Rückbau
- Rad-/Gehweg

WEGEBEFESTIGUNG:
- bit. Befestigung
- Rasenweg
- Wirtschaftsweg wassergebunden

BEFESTIGUNG Regenrückhaltebecken:
- Betonsteinpflaster
- Wasserbausteine
- Wasserschutzzone III
- Wasserschutzzone II
- Wasserschutzzone I

- Neigungsbrechpunkt mit Angabe von Gefälle und Steigung in Prozent, Länge der Gefälle-(Steigungs-) Strecke und Halbmesser
- Hochpunkt
- Tiefpunkt
- Querneigung
- Flachbord

LÄRMSCHUTZ:
- Gebäudeseiten erhalten passiven Lärmschutz, wenn keine ausreichende Schall-dämmung vorhanden ist.
- Lärmschutzwall
- Lärmschutzwand *

SONSTIGES:
- Abbruch / Rückbau
- Neubau
- freizuhaltendes Sichtfeld
- Kollisionsschutzzaun **
- Irritationsschutzwand *
- Kleintierdurchlass
- Kabelleerrohrtrasse
- Rodungsfläche
- Baufeldgrenze
- Bauarbeitsfläche
- Überschwemmungsgebiet Lossetal

ENTWÄSSERUNG:
- vorh. Sammelleitung
- gepl. Sammelleitung
- vorh. Kontrollschacht
- gepl. Kontrollschacht
- Muldeneinlaufschacht/ Kombischacht
- Straßenablauf m. Bezeichnung
- RBFA Retensionsbodenfilteranlage
- Rohrdurchlass
- Rahmendurchlass
- Kaskaden
- Durchlass
- Einleitstelle

* Höhen ohne Berücksichtigung artenschutzrechtlich begründeter Zaunaufsätze (siehe Unterlage 9.1 bzw. 9.3)
** Verschiedene artenschutzrechtlich begründete Zaunarten (siehe Unterlagen 9.1 bzw. 9.3)
Einbindung der Wände in die Wälle sind nur nachrichtlich dargestellt. Genaue Festlegung der Übergangsbereiche erfolgt im Zuge der Ausführungsplanung.

HINWEISE:
- Leitungsinformationen sind nicht zur Maßentnahme geeignet.
- Endgültige Abmessungen der Entwässerungsleitungen und -schächte werden nach konstruktiven, statischen, wirtschaftlichen und entwässerungstechnischen Gesichtspunkten gewählt.

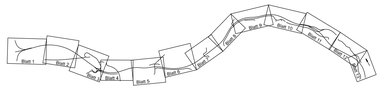

Nr.	Art der Änderung	Datum	Zeichen

Hessen Mobil
Straßen- und Verkehrsmanagement

HESSEN

	Datum	Zeichen
bearbeitet:	Mai 2019	Koch
gezeichnet:	Mai 2019	Perndl
geprüft:	Mai 2019	Kistner

FESTSTELLUNGSENTWURF

Straße: **A 44**

Beginn: zw. NK 4723 041
Ende: zw. NK 4724 036

Unterlage / Blatt-Nr.: 11.1 / 8

Lageplan zum RV

- Achse 100 -
BAB-km von 6+120.000 bis 7+010.000

Maßstab: 1 : 1.000

PROJIS-Nr.: 0606990110

VERKEHRSPROJEKT DEUTSCHE EINHEIT NR. 15
Neubau der BAB A 44 Kassel - Herleshausen

AD LOSSETAL - AS HELSA OST
- Verkehrskosteneinheit 11 (VKE 11) -
von Bau-km 0-702.148 bis Bau-km 5+409.625,
von Bau-km 6+000,000 bis Bau-km 11+200,992

Aufgestellt:
Kassel, den 19.11.2020
Hessen Mobil
- Dezernat Planung Nordhessen -

gez. i. A. Ralf Struif
(Dezernent)