


REGELQUERSCHNITT

ANSCHLUSSSTELLE KAUFUNGEN*
Verbindungsrampe K10 - A44 (Q4)
ANSCHLUSSSTELLE HELSA WEST
Verbindungsrampe B7 - A44 (Q4)

Maßstab 1 : 50

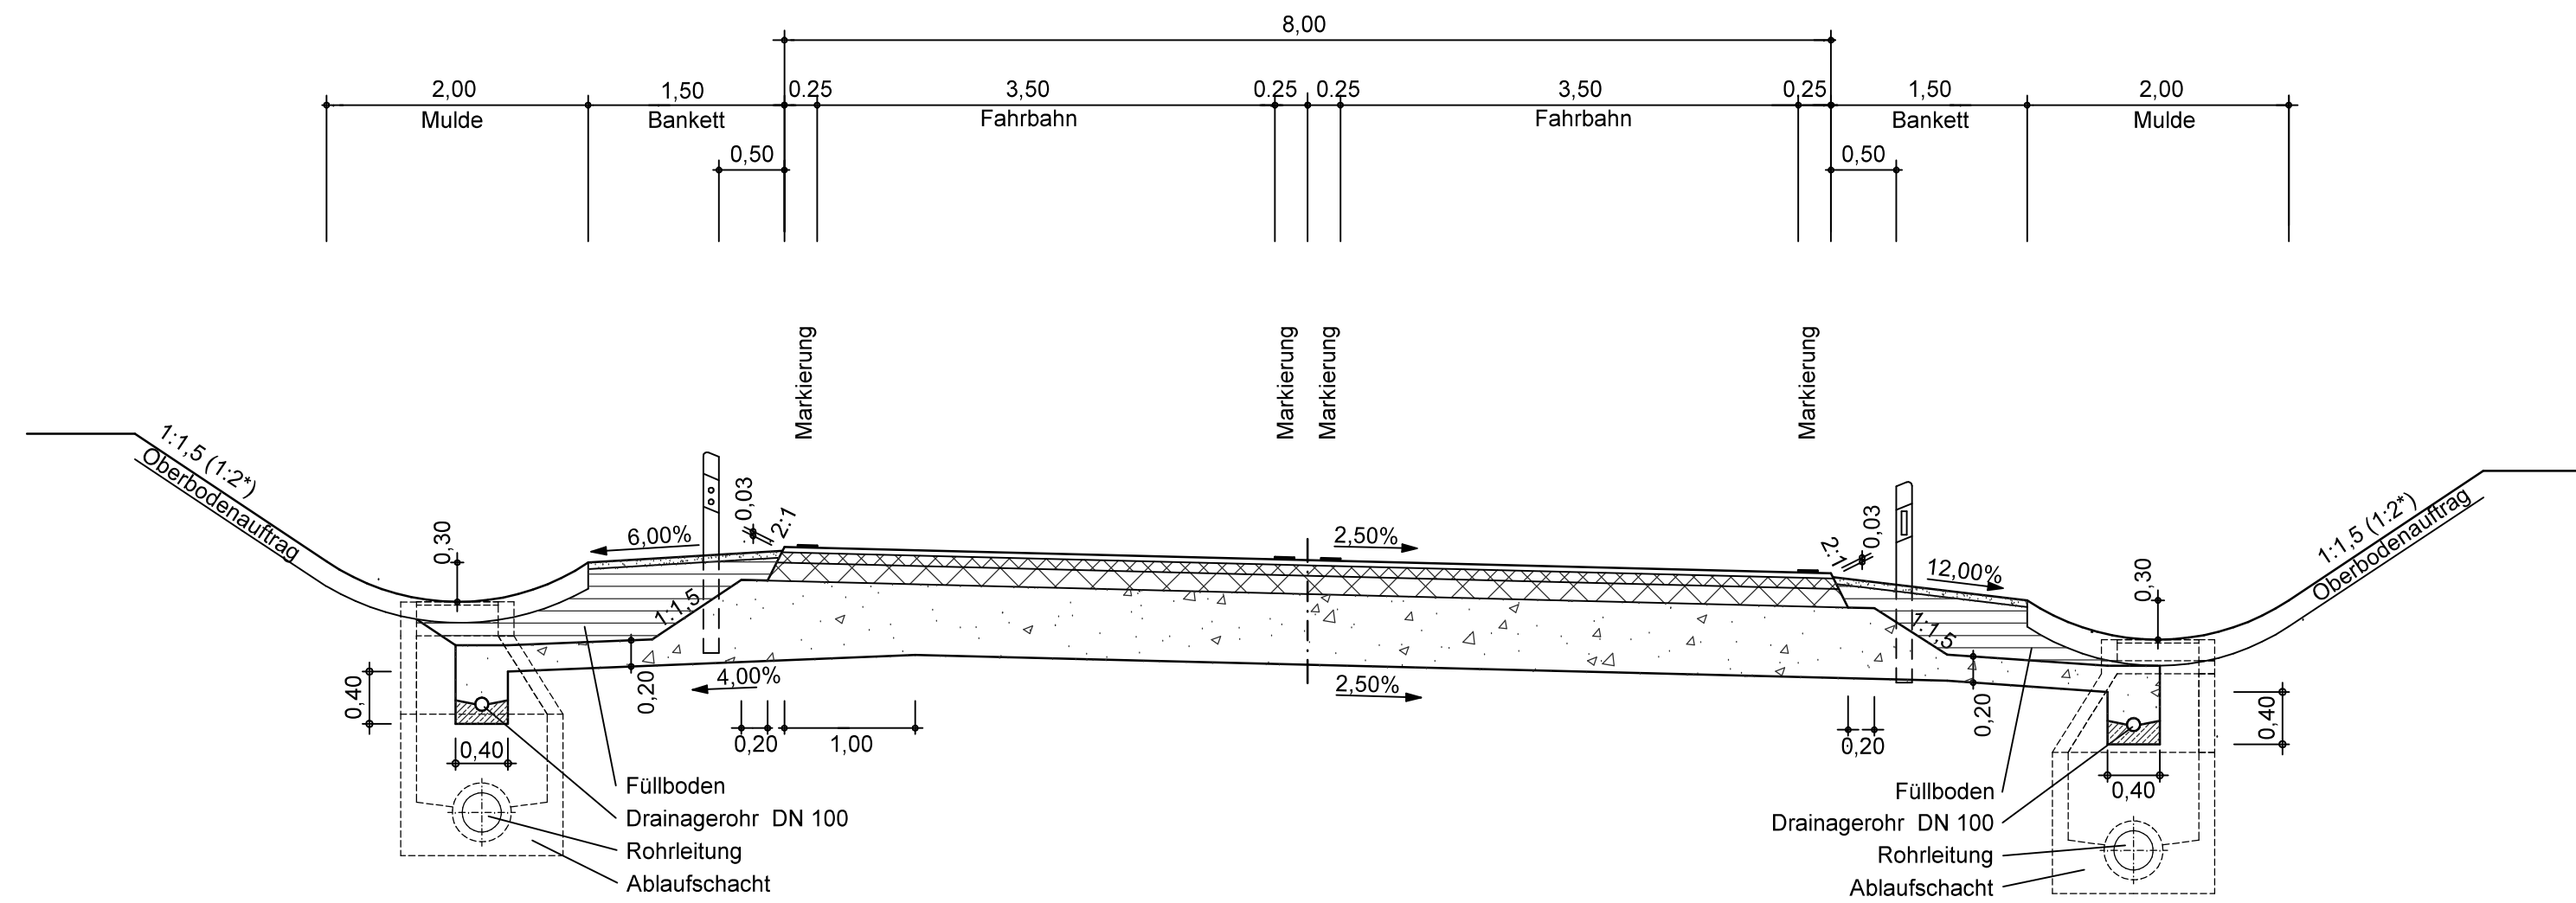

Deckenaufbau:

Belastungsklasse Bk 32 nach RStO 12 (AS Kaufungen)
Belastungsklasse Bk 10 nach RStO 12 (AS Helsa West)

Ausbildung der Damm- und
Einschnittböschung (ohne Abfanggraben)

Böschungshöhe h	h > 2,00 m	h < 2,00 m
Regelböschung	1:1,5	b = 3,00 m
Tangentenlänge der Ausrundung	3,00 m	1,5 h

* Böschungsneigung im Einschnitt entsprechend Bodengutachten 1 : 2

Nr.	Art der Änderung	Datum	Zeichen
		Datum	Zeichen
		bearbeitet: Mai 2019	Gilfert
		gezeichnet: Mai 2019	Perndt
		geprüft: Mai 2019	Kistner

FESTSTELLUNGSENTWURF


Straße: A 44	Unterlage / Blatt-Nr.: 14.2.2 / 1
Beginn: zw. NK 4723 041 Ende: zw. NK 4724 036 PROJIS-Nr.: 0606990110	REGELQUERSCHNITT AS Kaufungen, AS Helsa West Verbindungsrampen - Q4 Maßstab: 1 : 50
VERKEHRSPROJEKT DEUTSCHE EINHEIT NR. 15 Neubau der BAB A 44 Kassel - Herleshausen AD LOSSETAL - AS HELSA OST - Verkehrskosteneinheit 11 (VKE 11) - von Bau-km 0-702,148 bis Bau-km 5+409,625, von Bau-km 6+000,000 bis Bau-km 11+200,992	
Aufgestellt: Kassel, den 19.11.2020 Hessen Mobil - Dezernat Planung Nordhessen - gez. i. A. Ralf Struif (Dezernent)	

R:\Kassel_L10_03_1VKE11P103_2_P41811PF_UntlagU14_RQ11_1PA18_U14-2-2_1u2_RQ_ASkaufungen.dwg

REGELQUERSCHNITTE

ANSCHLUSSSTELLE KAUFUNGEN*
ANSCHLUSSSTELLE HELSA WEST
Auf- und Abfahrtsrampen (Q1)

Maßstab 1 : 50

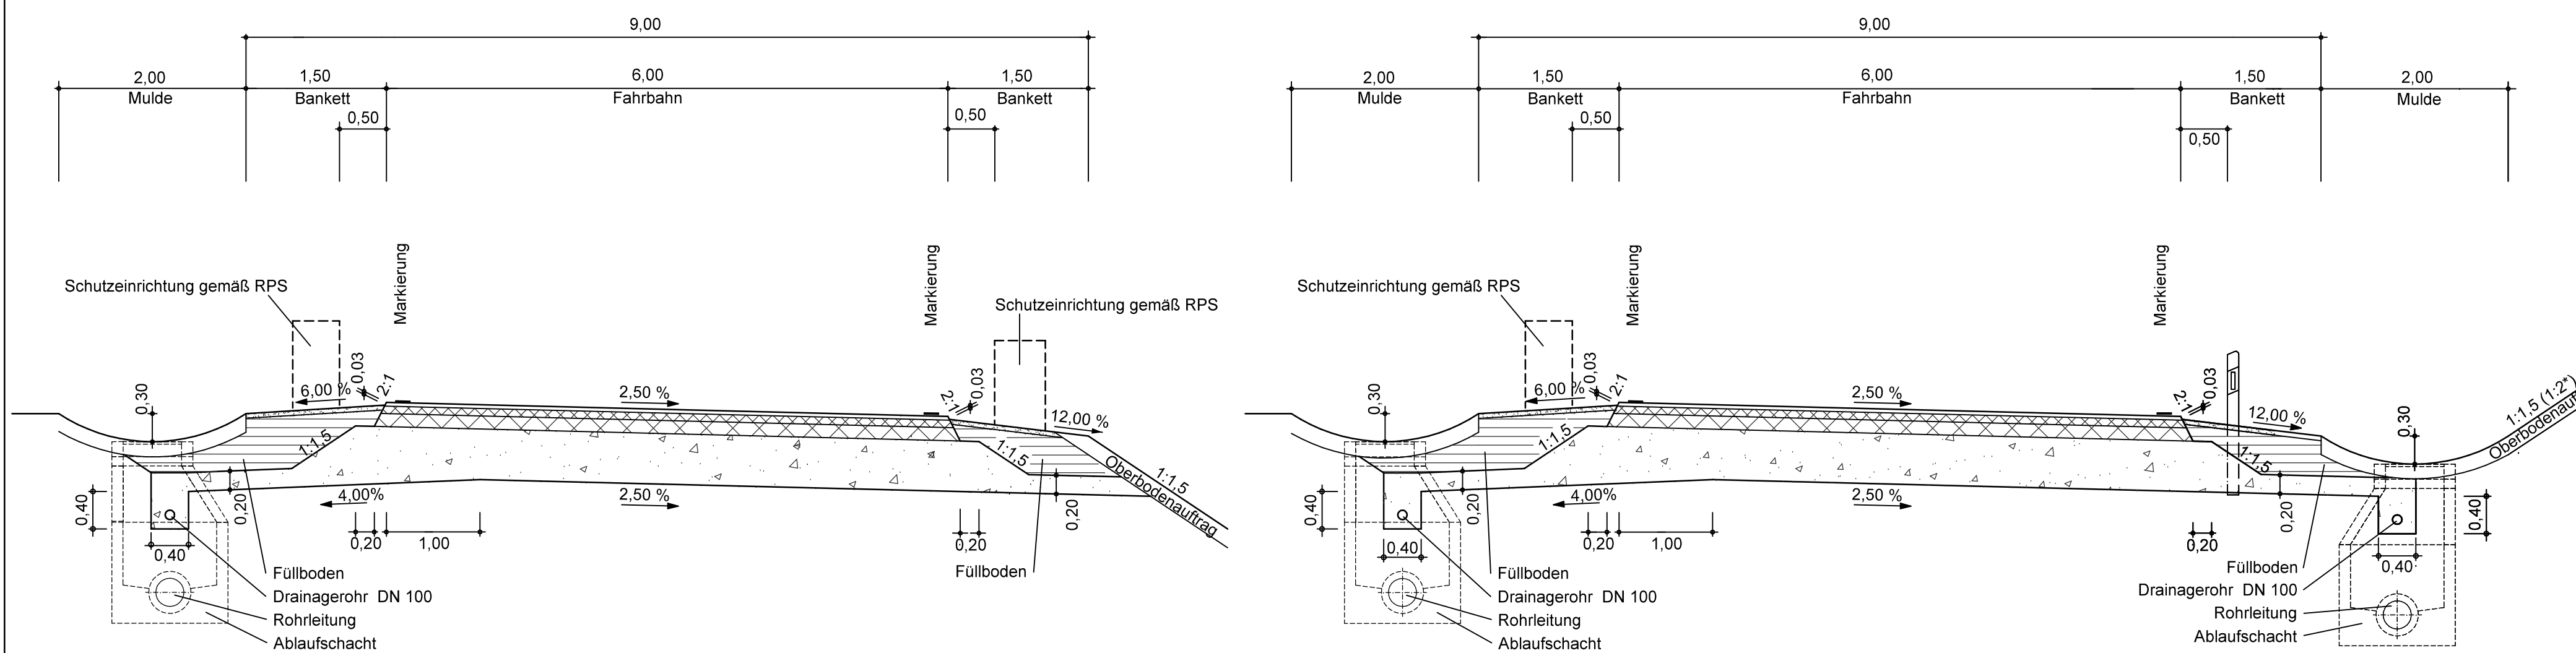

Deckenaufbau:

Belastungsklasse Bk 32 nach RStO 12 (AS Kaufungen)
Belastungsklasse Bk 10 nach RStO 12 (AS Helsa West)

Ausbildung der Damm- und
Einschnittböschung (ohne Abfanggraben)

Böschungshöhe h	h > 2,00 m	h < 2,00 m
Regelböschung	1:1,5	b = 3,00 m
Tangentenlänge der Ausrundung	3,00 m	1,5 h

* Böschungsneigung im Einschnitt entsprechend Bodengutachten 1 : 2

Nr.	Art der Änderung	Datum	Zeichen
		Datum	Zeichen
		bearbeitet: Mai 2019	Gilfert
		gezeichnet: Mai 2019	Perndt
		geprüft: Mai 2019	Kistner

FESTSTELLUNGSENTWURF

Straße: A 44	Unterlage / Blatt-Nr.: 14.2.2 / 2
Beginn: zw. NK 4723 041 Ende: zw. NK 4724 036 PROJIS-Nr.: 0606990110	REGELQUERSCHNITT AS Kaufungen, AS Helsa West Auf- und Abfahrtsrampen - Q1 Maßstab: 1 : 50
VERKEHRSPROJEKT DEUTSCHE EINHEIT NR. 15 Neubau der BAB A 44 Kassel - Herleshausen AD LOSSETAL - AS HELSA OST - Verkehrskosteneinheit 11 (VKE 11) - von Bau-km 0-702,148 bis Bau-km 5+409,625, von Bau-km 6+000,000 bis Bau-km 11+200,992	
Aufgestellt: Kassel, den 19.11.2020 Hessen Mobil - Dezernat Planung Nordhessen - gez. i. A. Ralf Struif (Dezernent)	

R:\Kassel_L10_03_1VKE11P103_2_P41811PF_UntlagU14_RQ11_1PA18_U14-2-2_1u2_RQ_ASkaufungen.dwg