


REGELQUERSCHNITT RQ 10,5

Leipziger Straße Bau-km 1+167,447 bis Bau-km 2+191,265

Maßstab 1:50

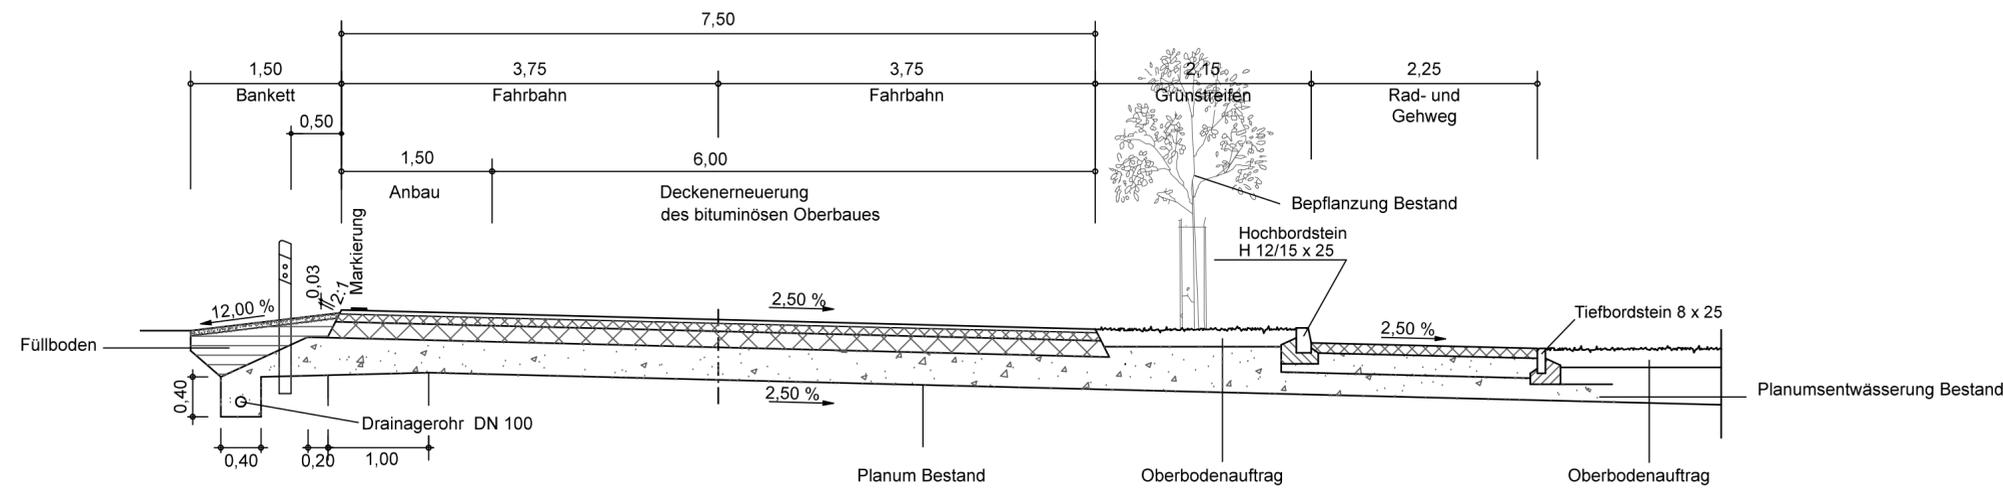

Deckenaufbau Leipziger Straße

Belastungsklasse Bk10 nach RStO 12

Deckenaufbau Geh- und Radweg

Bauweise mit Asphaltdecke nach RStO 12

Nr.	Art der Änderung	Datum	Zeichen

Hessen Mobil Straßen- und Verkehrsmanagement HESSEN		Datum	Zeichen
bearbeitet:	Mai 2019	Gilfert	
gezeichnet:	Mai 2019	Perndl	
geprüft:	Mai 2019	Kistner	

FESTSTELLUNGSENTWURF

Straße: A 44	Unterlage / Blatt-Nr.: 14.4 / 2
Beginn: zw. NK 4723 041 Ende: zw. NK 4724 036 PROJIS-Nr.: 0606990110	REGELQUERSCHNITT Ausbau Leipziger Straße (Achse 800) von Bau-km 1+167,447 bis Bau-km 2+191,265 Maßstab: 1:50

VERKEHRSPROJEKT DEUTSCHE EINHEIT NR. 15 Neubau der BAB A 44 Kassel - Herleshausen AD LOSSETAL - AS HELSA OST - Verkehrskosteneinheit 11 (VKE 11) - von Bau-km 0-702,148 bis Bau-km 5+409,625, von Bau-km 6+000,000 bis Bau-km 11+200,992	
---	--

Aufgestellt: Kassel, den 19.11.2020 Hessen Mobil - Dezernat Planung Nordhessen - gez. i. A. Ralf Struif (Dezernent)	
---	--