


- BR 1 Abgrenzung der Bezugsräume (BR) / Biotopekomplexe
- BR 2 Offene Agrarlandschaft zwischen Kassel und Kaufungen
- BR 2a Offene Agrarlandschaft nördlich des B7
- BR 2b Strukturiertere Bereiche am Kalkberg, Kackberg und Diebachgraben nördlich der B7
- BR 2c Offene Agrarlandschaft südlich der B7
- BR 3 Losseisse
- BR 3a Losseisse zwischen Kassel und Kaufungen
- BR 3b Losseisse zwischen Kaufungen und Helsa/Eschenstruth
- BR 4 Sonderstandorte an der südwestlichen Planungsgrenze
- BR 4a Gärten- und Siedlungsreste am Heidenkopf
- BR 4b Teich- und Dorpanlagen südlich des Sandhügels mit Enka-Teichen und Vollmarhäuser Teichen
- BR 4c Schuttgrube nördlich des Sandhügels
- BR 5 Untertal des Setzebaches
- BR 6 Halboffenlandschaft zwischen Ahlgraben und Waldstrand
- BR 7 Siltwald Kaufungen südlich von Kaufungen und westlich von Helsa
- BR 8 Kaufungen Wald/Alte Kasse/Steigweg und Waldgesellschaft an der dattichen Talferke zwischen Helsa und südlich des Herlesbachtals
- BR 9 Nordöstliche Talferke des Lossebaches nördlich von Helsa
- BR 10 Freilandsstruktur Ostteil von Kaufungen
- BR 11 Herlesbachtal

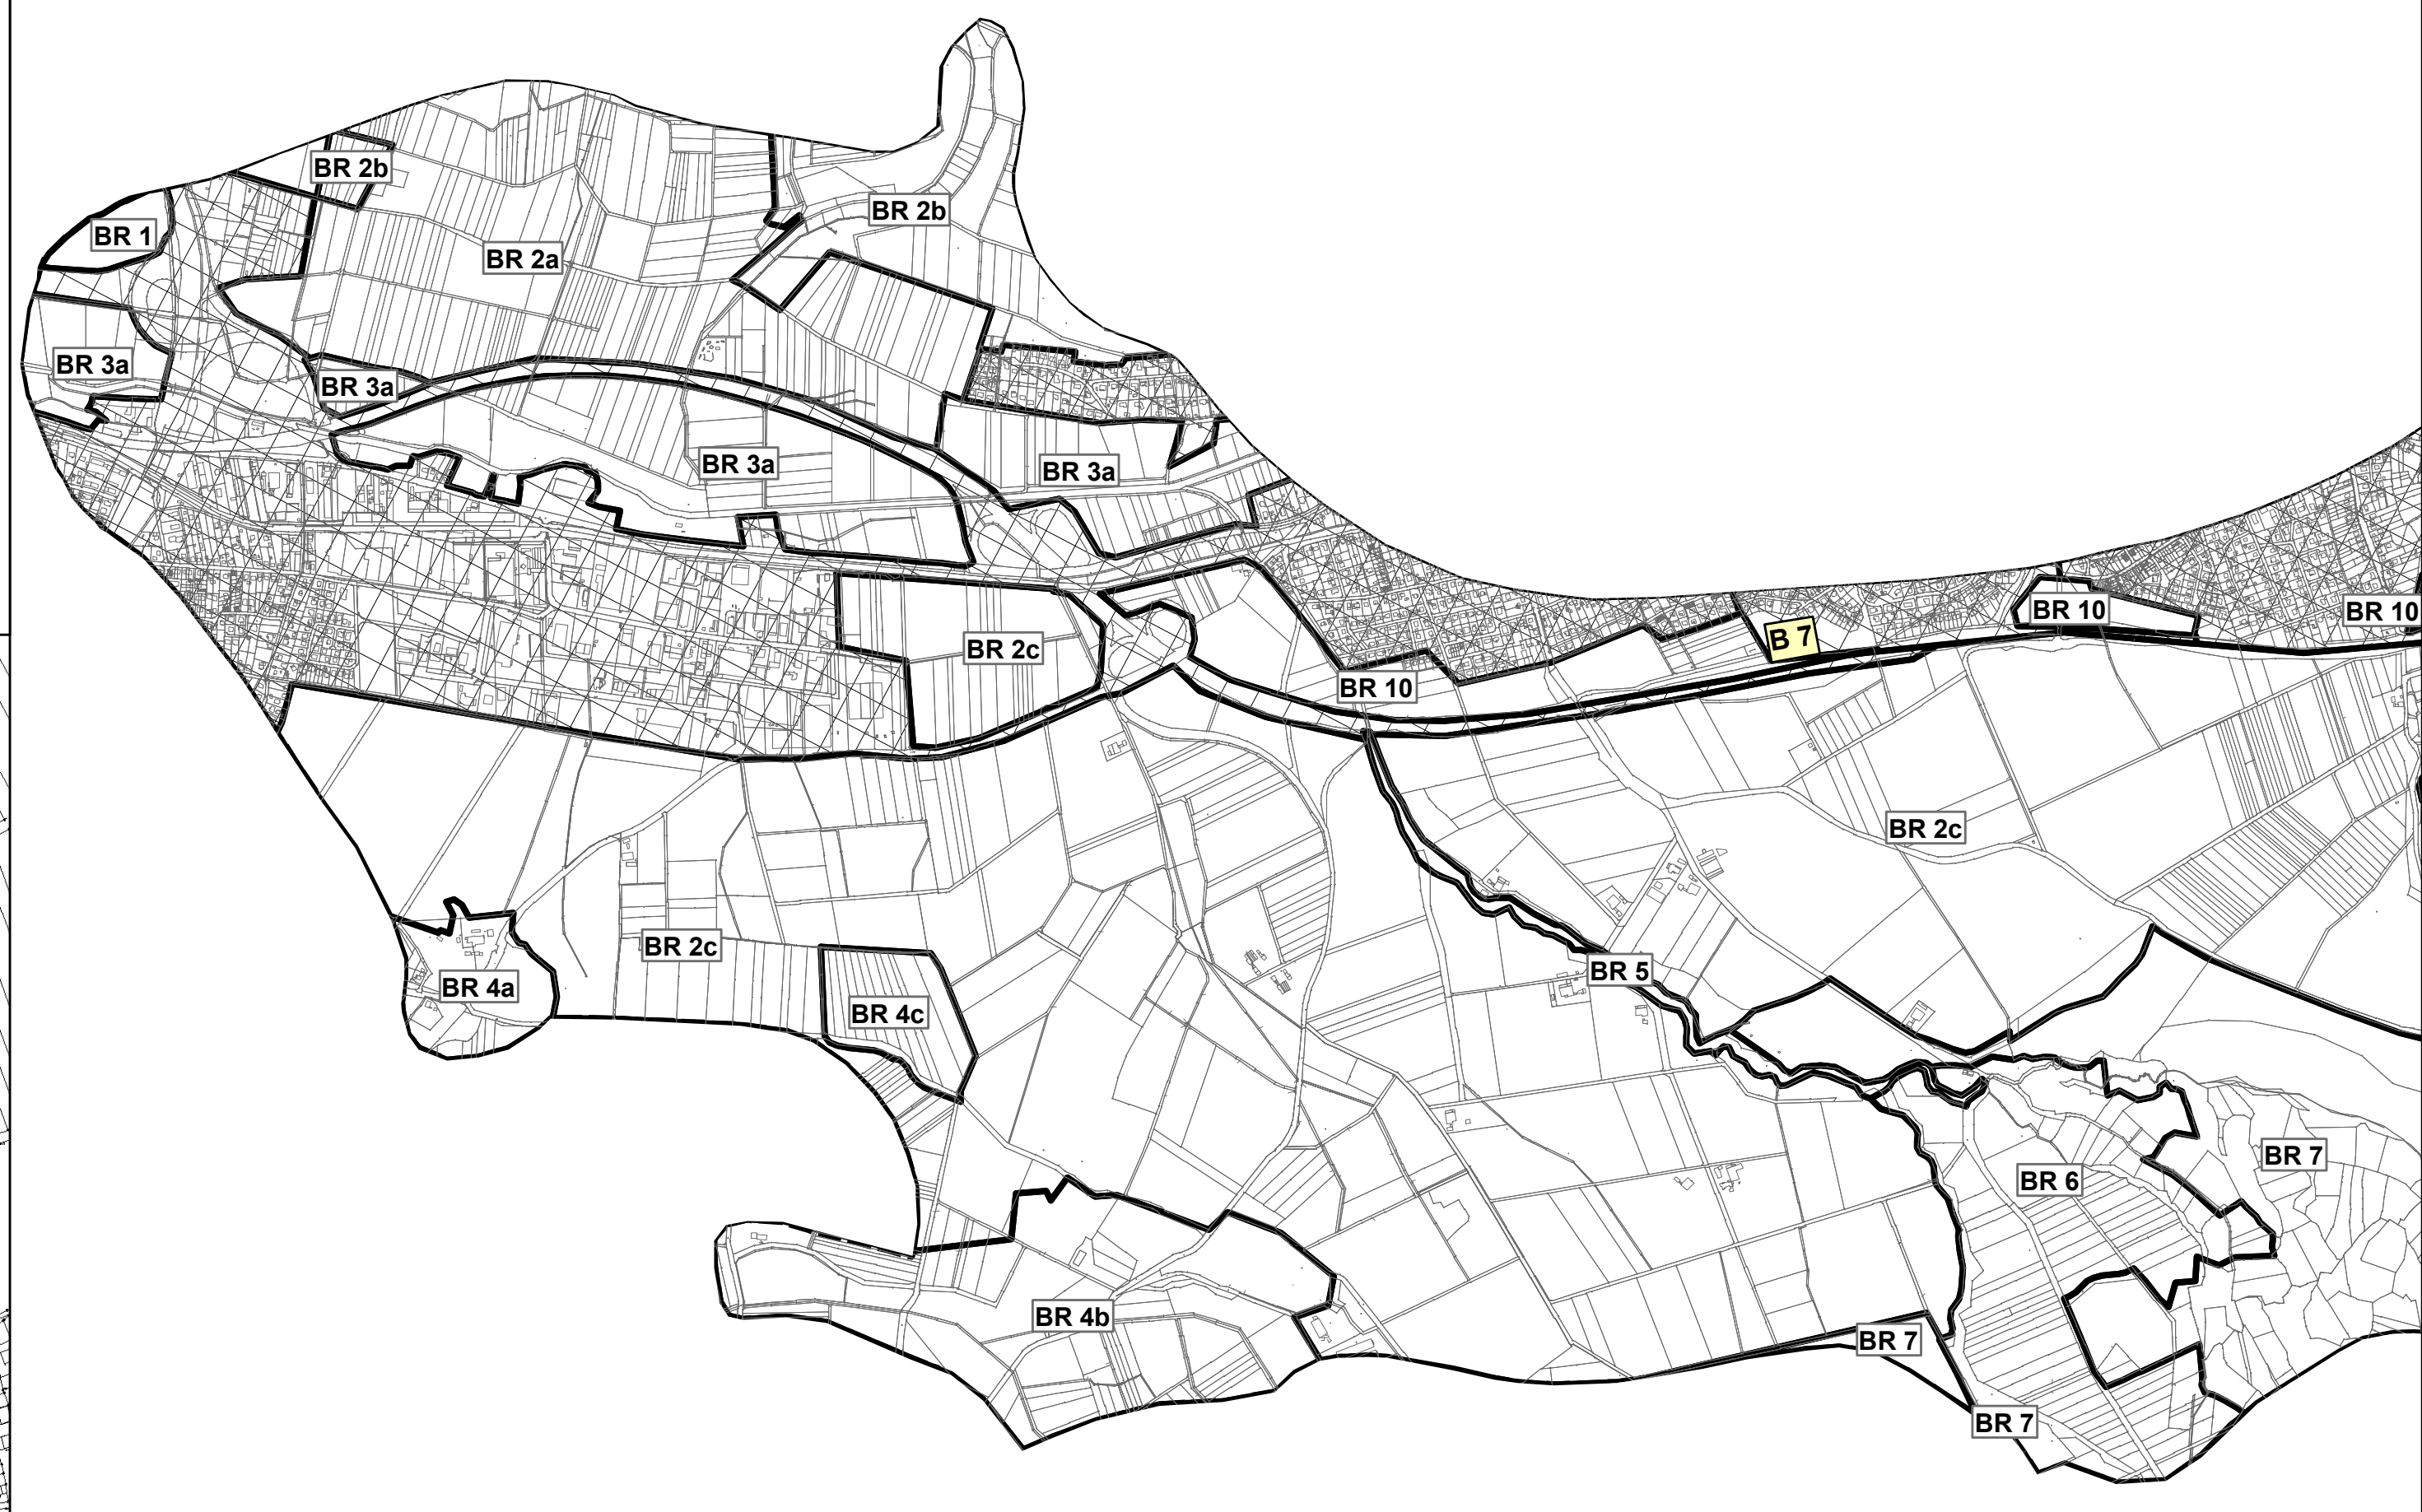

Änderung		Datum		Zeichen	
Nr.	Art der Änderung				

Genehmigung		Datum		Zeichen	

FESTSTELLUNGSENTWURF

Straße: A 44

Beginn: NK 4723 041
 Ende: NK 4724 036

PROJIS-Nr.: 0000000010

VERKEHRSPROJEKT DEUTSCHE EINHEIT NR. 15
Neubau der BAB A 44 Kassel - Herleshausen
 AD LOSSETAL - AS HELSA OST
 - Verkehrskosteneinheit 11 (VKE 11)
 von Bau-km 0+702,168 bis Bau-km 5+019,925
 von Bau-km 6+000,000 bis Bau-km 11+200,992

Aufgestellt:
 Kassel, den 19.11.2020
 Hessen Mobil
 - Dezernat Planung Nordhessen -

gezeichnet:
 J.A. Raff Strauß
 (Bauwerk)

Unterlage / Blatt-Nr.: 19.2.2 / 1
 LBP
 Bestands- und Konfliktplan
 Boden, Wasser, Klima und Luft - West
 Maßstab: 1:5.000