


Zeichenerklärung
- siehe separates Legendenblatt Unterlage 19.3.2 Blatt 19 -

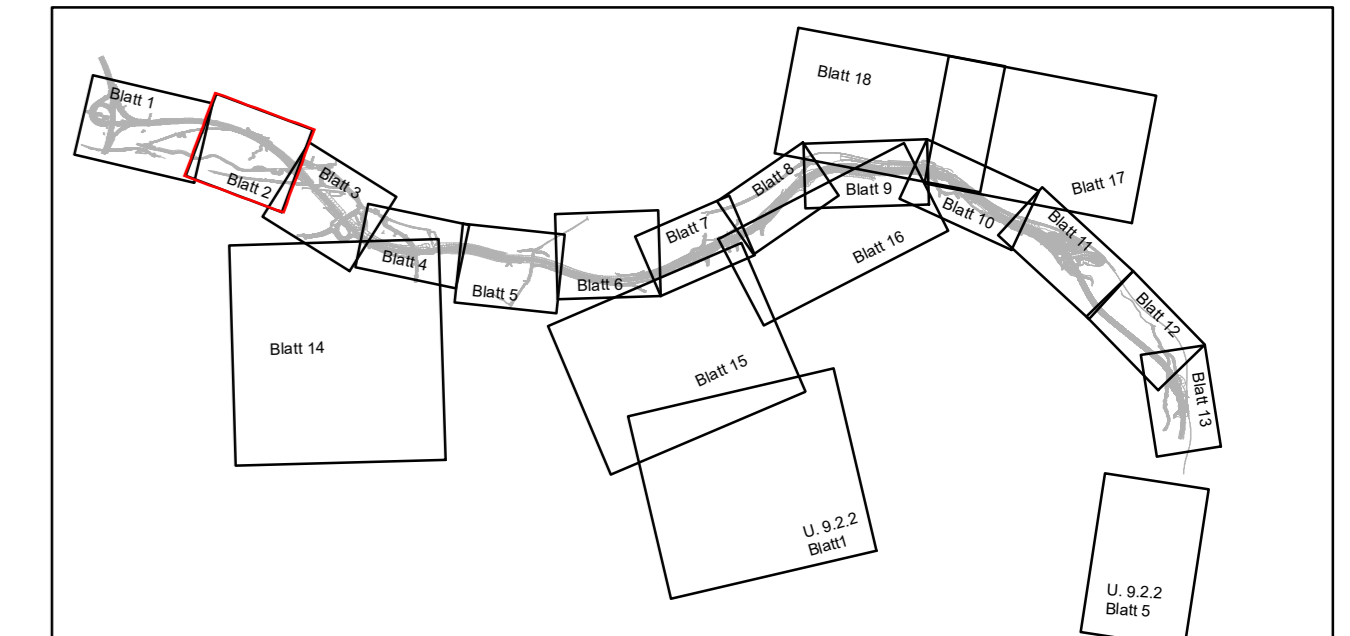


Nr.	Art der Änderung	Datum	Zeichen

betreut/verantwortlich	Datum	Zeichen
	bearbeitet:	10/2020
	gezeichnet:	10/2020
	geprüft:	10/2020

Hessen Mobil	Datum	Zeichen
	bearbeitet:	
	gezeichnet:	
	geprüft:	

FESTSTELLUNGSENTWURF

Straße: A 44 Beginn: NK 4723 041 Ende: NK 4724 036		Unterlage / Blatt-Nr.: 19.3.2 / 02 LBP Maßnahmenplan zur KV-Bilanz
PROJIS-Nr.: 06069901 10		Maßstab: 1:1.000
VERKEHRSPROJEKT DEUTSCHE EINHEIT NR. 15 Neubau der BAB A 44 Kassel - Herleshausen AD LOSSETAL - AS HELSA OST - Verkehrskosteneinheit T1 (VKE T1) - von Bau-km 0+702.148 bis Bau-km 5+409.625 von Bau-km 6+000.000 bis Bau-km 11+200.992		
Aufgestellt: Kassel, den 19.11.2020 Hessen Mobil - Dezernat Planung Nordhessen - gez. i.A. Ralf Struf (Dezernent)		

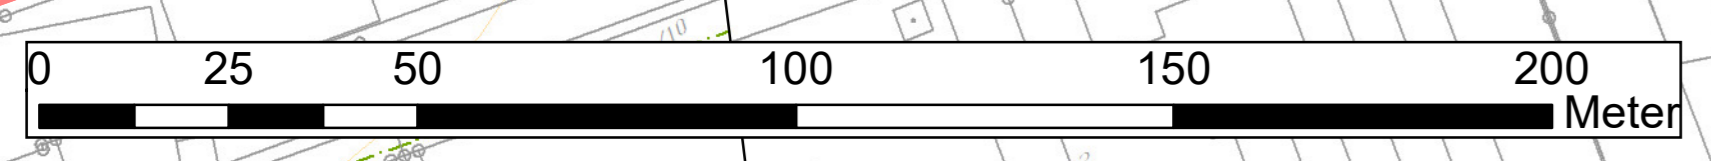

B:\projekte\11_011_VKE_15_A44_01\Bilder\maßstab_20102020.mxd