


Zeichenerklärung
- siehe separates Legendenblatt Unterlage 19.3.2 Blatt 19 -

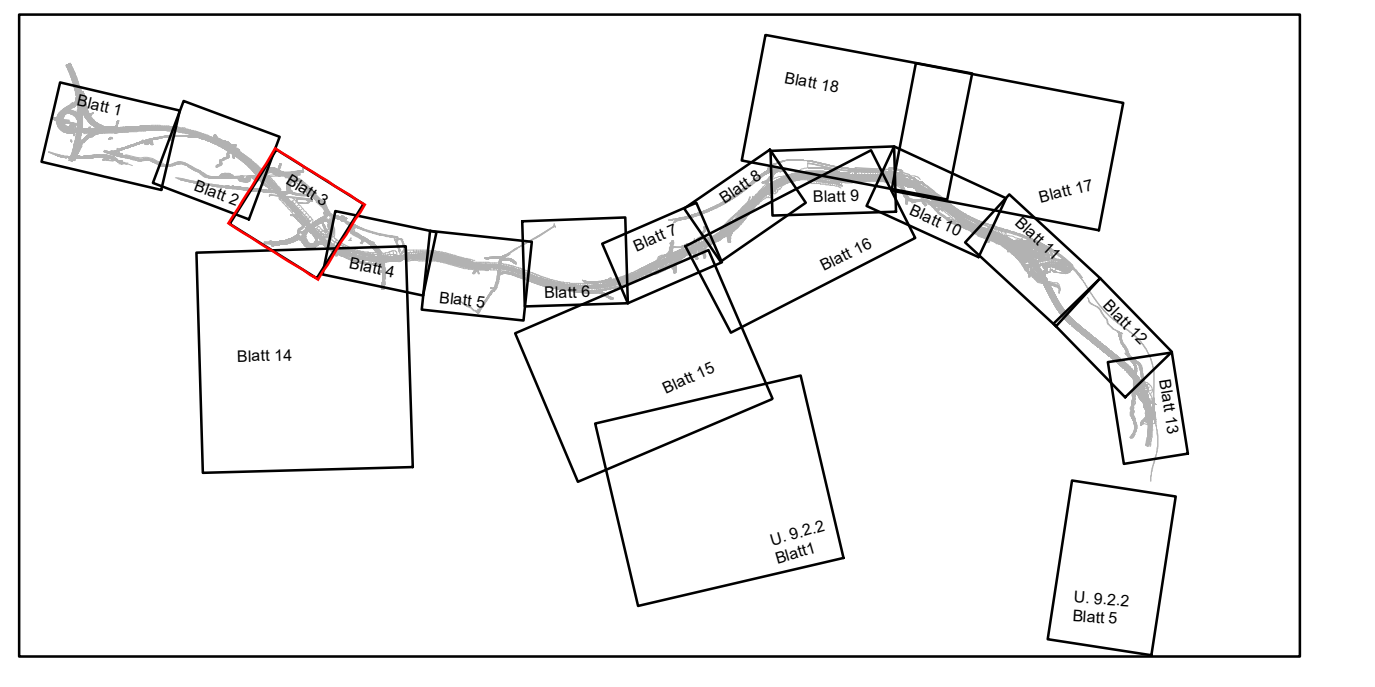


Nr.	Art der Änderung	Datum	Zeichen

COCHET CONSULT Planungsarchitektur, Stadt- und Verkehrsplanung Liederbachstr. 118 D-34109 Kassel Tel: 0561 191 01 01 www.cochet-consult.de	 Emch+Berger Stadt- und Verkehrsplanung Liederbachstr. 118 D-34109 Kassel Tel: 0561 191 01 01	bearbeitet:	10/2020	SCS
		gezeichnet:	10/2020	SCS
		geprüft:	10/2020	RIM

 HESSEN Straßen- und Verkehrsmanagement		bearbeitet:		
		gezeichnet:		
		geprüft:		

FESTSTELLUNGSENTWURF

Straße: A 44 Beginn: NK 4723 041 Ende: NK 4724 036 PROJIS-Nr.: 06069901 10	Unterlage / Blatt-Nr.: 19.3.2 / 03 LBP Maßnahmenplan zur KV-Bilanz Maßstab: 1:1.000
VERKEHRSPROJEKT DEUTSCHE EINHEIT NR. 15 Neubau der BAB A 44 Kassel - Herleshausen AD LOSSETAL - AS HELSA OST - Verkehrskosteneinheit 11 (VKE 11) - von Bau-km 0+702,140 bis Bau-km 5+409,625, von Bau-km 6+000,000 bis Bau-km 11+200,992	
Aufgestellt: Kassel, den 19.11.2020 Hassen Mobil - Dezernat Planung Nordhessen - gez. i.A. Ralf Struff (Dezernent)	

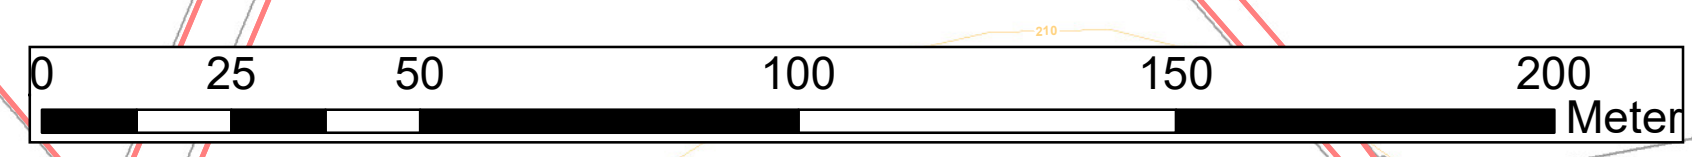

R:\biberfeld\08\11.011.VKE.11A_46444_gh\plan\bauplan\entwurf\2011_07\19.3.2_03_000_mdb\entwurf_20101020.mxd