


Zeichenerklärung
- siehe separates Legendenblatt Unterlage 19.3.2 Blatt 19 -

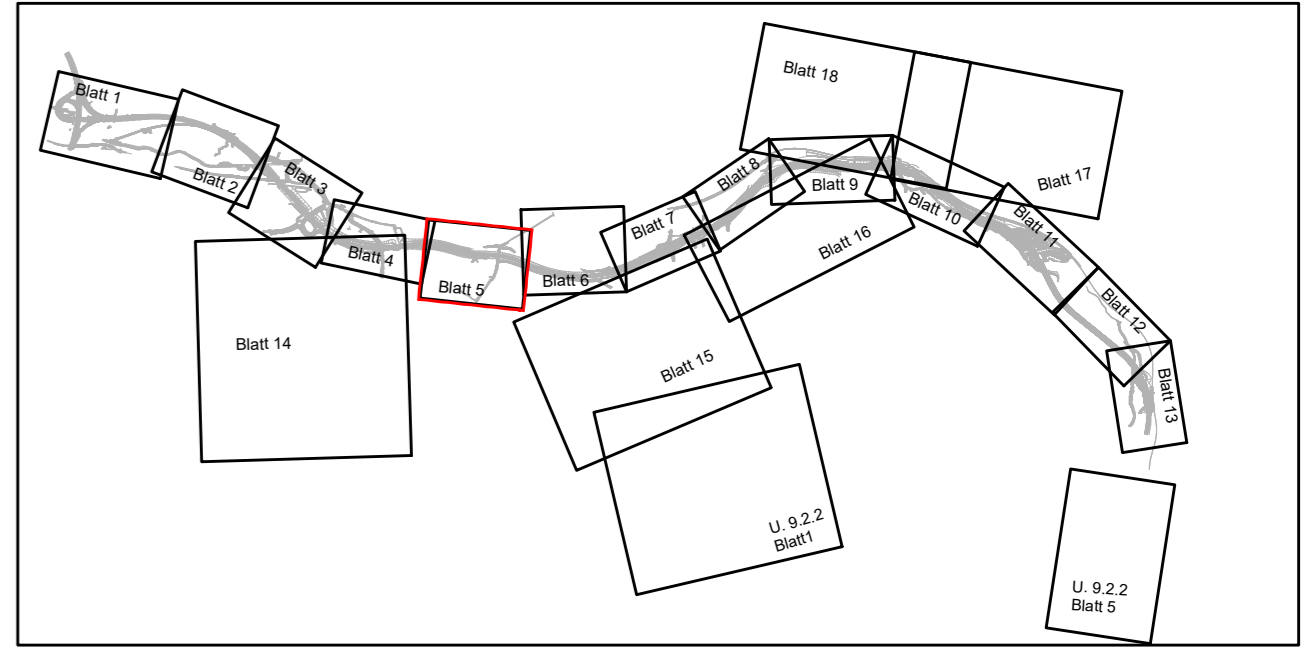


Nr.	Art der Änderung	Datum	Zeichen

	bearbeitet:	10/2020	SCS
	gezeichnet:	10/2020	SCS
	geprüft:	10/2020	RIM

	bearbeitet:		
	gezeichnet:		
	geprüft:		

FESTSTELLUNGSENTWURF

Straße: A 44 Beginn: NK 4723 041 Ende: NK 4724 036	Unterlage / Blatt-Nr.: 19.3.2 / 05 Maßnahmenplan zur KV-Bilanz Maßstab: 1:1.000
VERKEHRSPROJEKT DEUTSCHE EINHEIT NR. 15 Neubau der BAB A 44 Kassel - Herleshausen AD LOSSEAL - AS HELSA 03F -Verkehrskosteneinheit 11 (VKE 11) - von Bau-km 0-702,148 bis Bau-km 5+409,625, von Bau-km 6+050,000 bis Bau-km 11+200,992	
Aufgestellt: Kassel, den 19.11.2020 Hessen Mobil - Dezernat Planung Nordhessen - gez. i.A. Ralf Struff (Dezernent)	

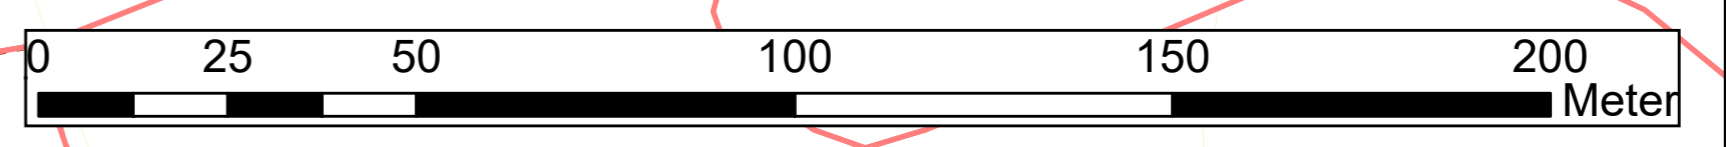

P:\projekte\2020\11_1311_VKE_111_aktuell_ggf\trafma\planm\entwurf\19.3.2\19.3.2_05.dwg
 22.10.2020 10:11:11