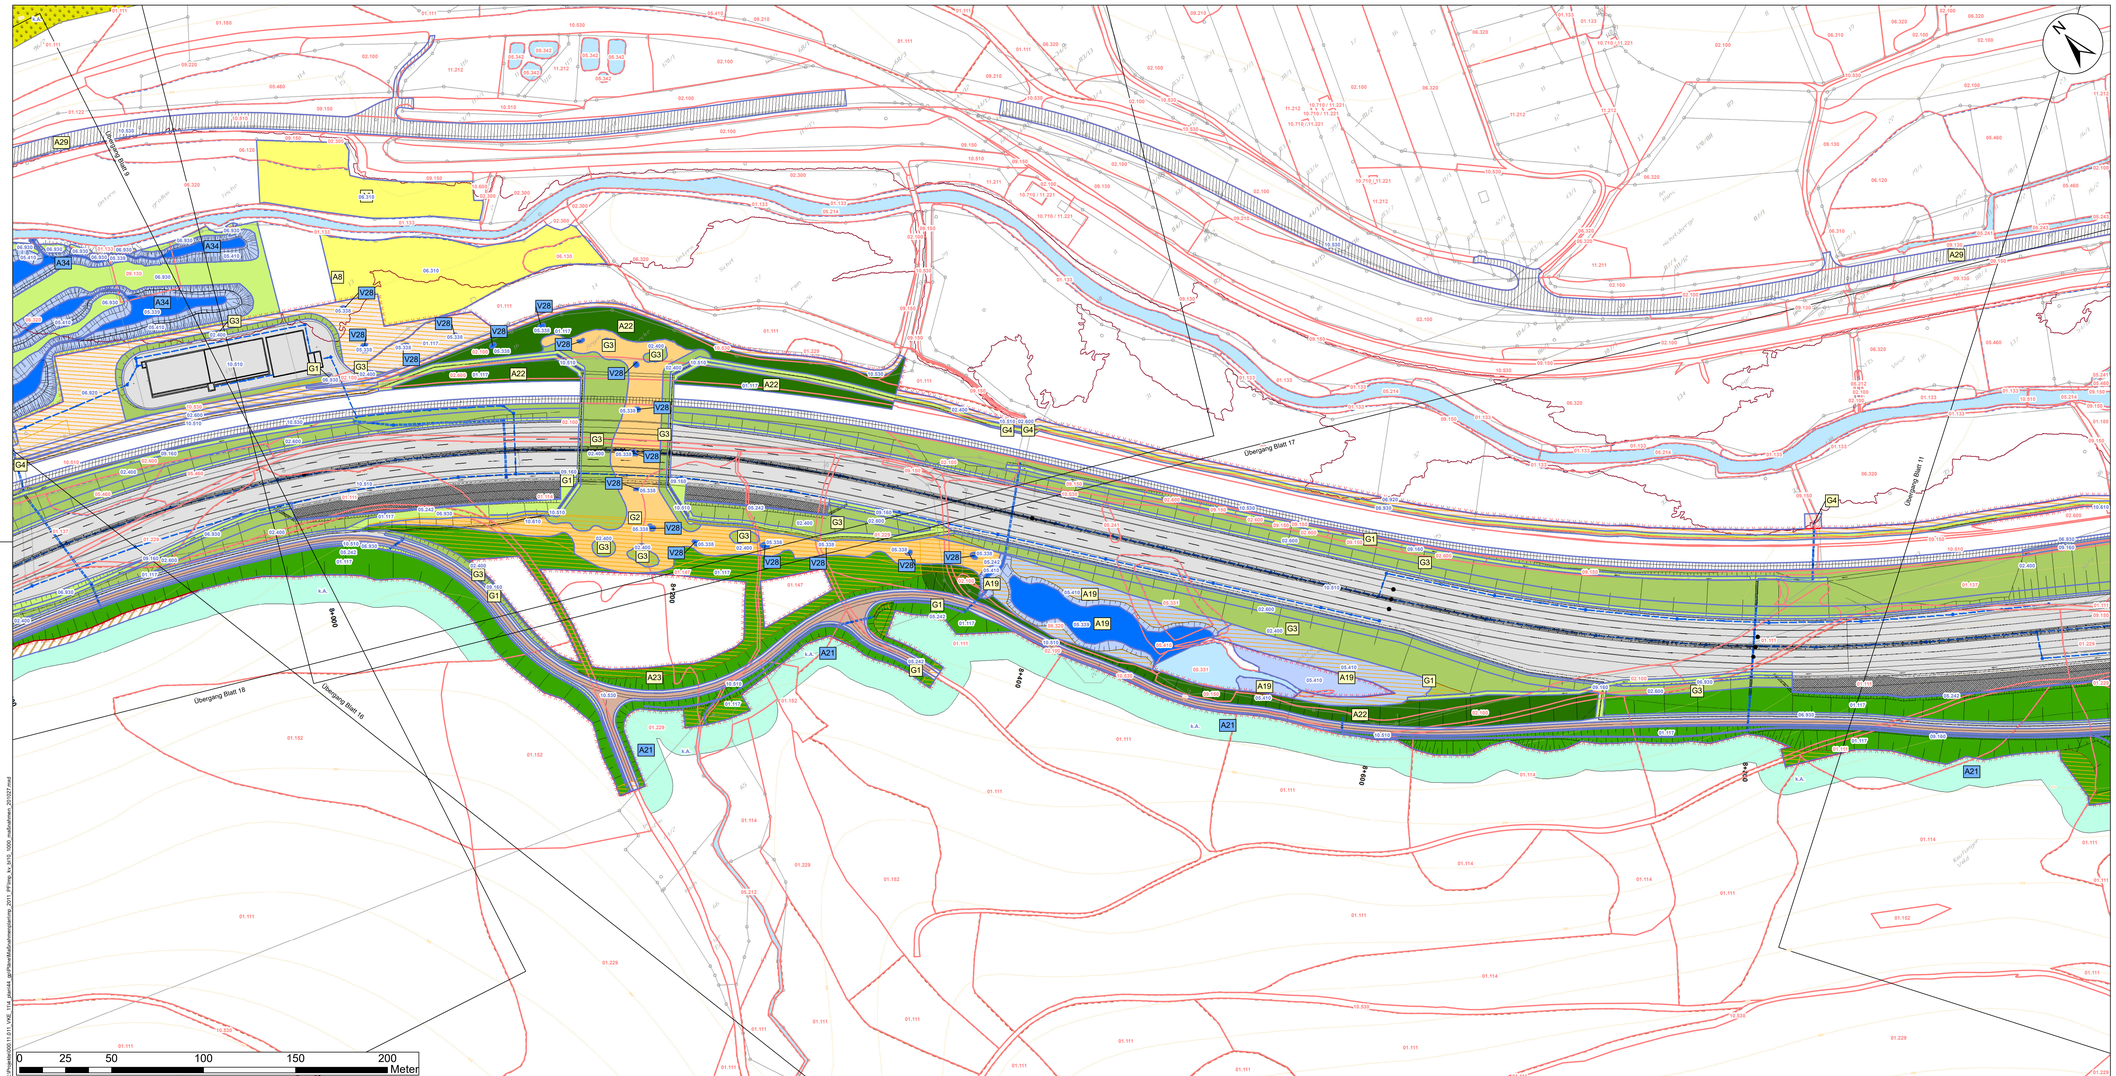

Zeichenerklärung
- siehe separates Legendenblatt Unterlage 19.3.2 Blatt 19 -

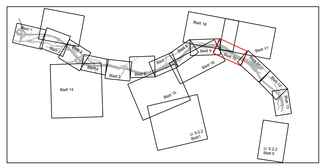

Nr.	Art der Änderung	Datum	Zeichen

ENTWURFSBEARBEITUNG

COCHET CONSULT
Planungsgesellschaft Umwelt, Stadt und Verkehr
Luisenstraße 110
Tel. 0228 / 94 50 0 0
Fax 0228 / 94 50 0 20

Emch+Berger GmbH
Ingenieure und Planer
Umwelt- und Landschaftsplanung
Lorenzstr. 34 - 76135 Karlsruhe

	Datum	Zeichen
bearbeitet:	10/2020	SCS
gezeichnet:	10/2020	SCS
geprüft:	10/2020	RIM

Hessen Mobil
Straßen- und Verkehrsmanagement

HESSEN

	Datum	Zeichen
bearbeitet:		
gezeichnet:		
geprüft:		

FESTSTELLUNGSENTWURF

Straße: A 44

Beginn: NK 4723 041
Ende: NK 4724 036

PROJIS-Nr.: 06069901 10

Unterlage / Blatt-Nr.: 19.3.2 / 10
LBP
Maßnahmenplan zur KV-Bilanz

Maßstab: 1:1.000

VERKEHRSPROJEKT DEUTSCHE EINHEIT NR. 15
Neubau der BAB A 44 Kassel - Herleshausen
AD LOSSETAL - AS HELSA OST
- Verkehrskosteneinheit 11 (VKE 11) -
von Bau-km 0-702,148 bis Bau-km 5+409,625,
von Bau-km 6+000,000 bis Bau-km 11+200,992

Aufgestellt:

Kassel, den 19.11.2020
Hessen Mobil
- Dezernat Planung Nordhessen -

gez. i.A. Ralf Struif
(Dezernent)