


Zeichenerklärung  
- siehe separates Legendenblatt Unterlage 19.3.2 Blatt 19 -

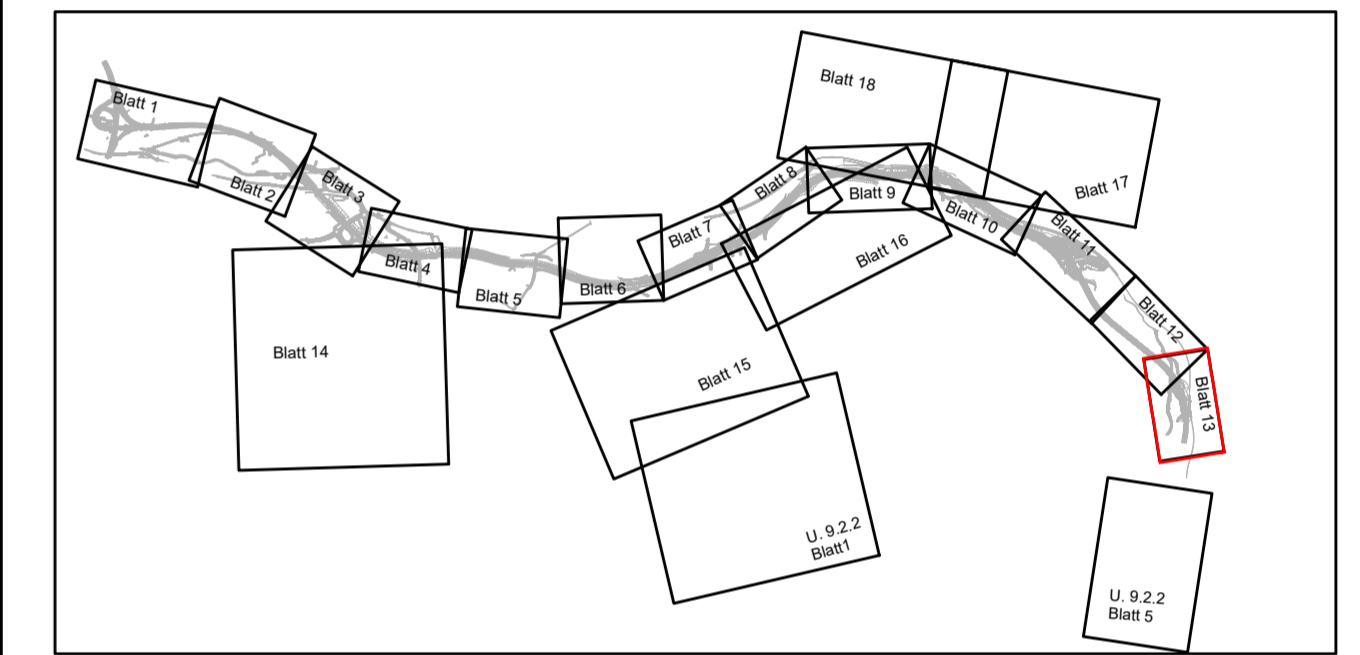


Nr.	Art der Änderung	Datum	Zeichen

ENTWERFERBEARBEITUNG		Datum	Zeichen
	bearbeitet:	10/2020	SCS
	gezeichnet:	10/2020	SCS
	geprüft:	10/2020	RIM

		Datum	Zeichen
bearbeitet:			
gezeichnet:			
geprüft:			

<h3>FESTSTELLUNGSENTWURF</h3>		
<b>Straße: A 44</b> Beginn: NK 4723 041 Ende: NK 4724 036 PROJIS-Nr.: 06069901 10		Unterlage / Blatt-Nr.: 19.3.2 / 13 LBP Maßnahmenplan zur KV-Bilanz Maßstab: 1:1.000
<b>VERKEHRSPROJEKT DEUTSCHE EINHEIT NR. 15</b> <b>Neubau der BAB A 44 Kassel - Herleshausen</b> AD LOSSETAL - AS HELSA OST - Verkehrskosteneinheit 11 (VKE 11) - von Bau-km 0+702,148 bis Bau-km 5+409,625, von Bau-km 6+000,000 bis Bau-km 11+200,992		
Aufgestellt: Kassel, den 19.11.2020 Hessen Mobil - Dezernat Planung Nordhessen - _____ gez. i.A. Ralf Struß (Dezernent)		

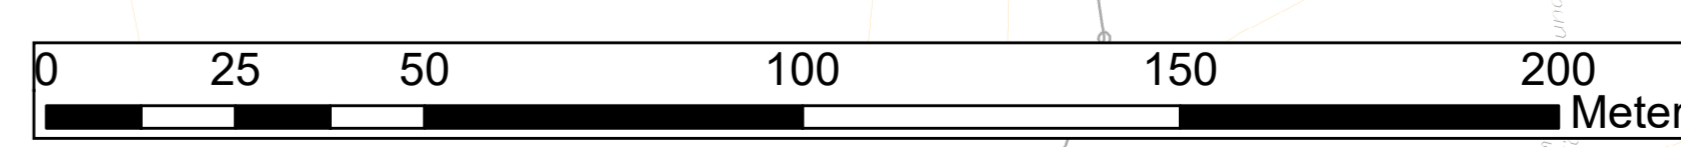

R:\Projekte\000\_11.011\_VKE\_115\_04644\_gp\Plan\Maßnahmenplan\_2011\_PfPlan\_kv\_0413\_1000\_malnahmen\_201027.mxd