


Zeichenerklärung  
- siehe separates Legendenblatt Unterlage 19.3.2 Blatt 19 -

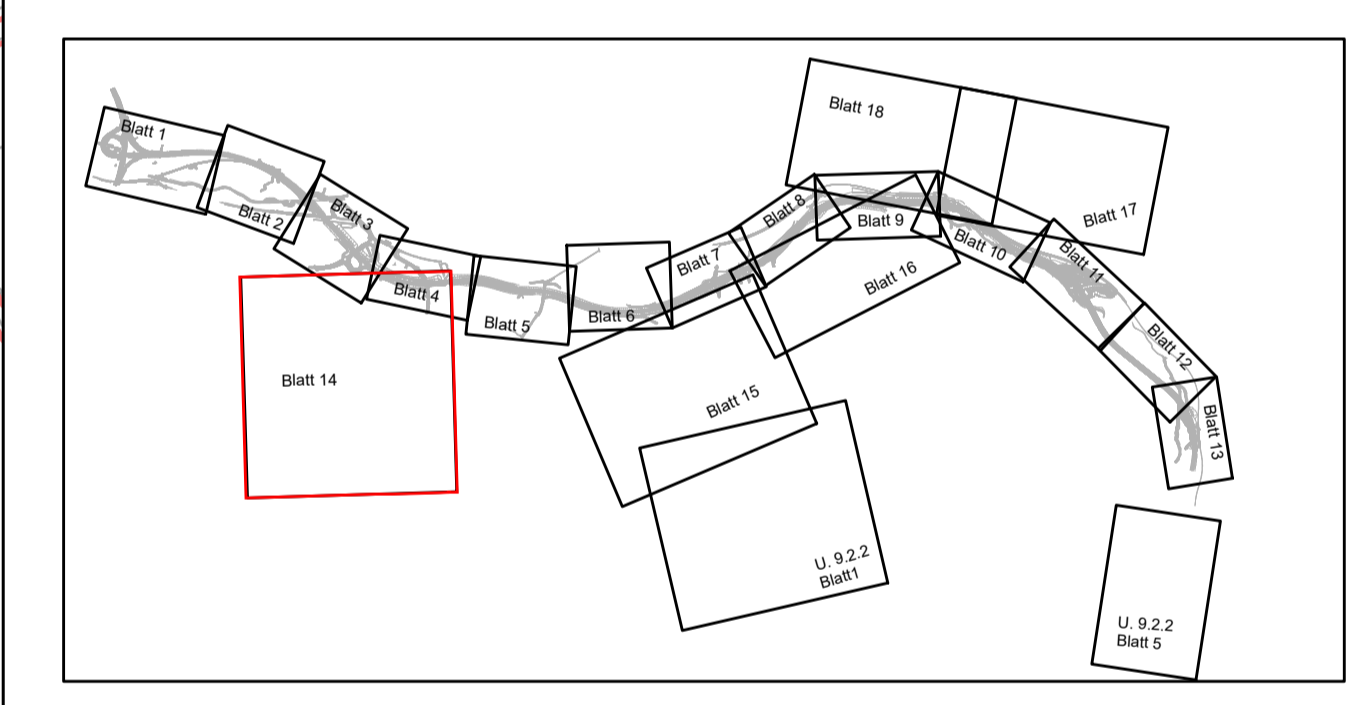


Nr.	Art der Änderung	Datum	Zeichen

	bearbeitet:	10/2020	SCS
	gezeichnet:	10/2020	SCS
	geprüft:	10/2020	RIM

	bearbeitet:		
	gezeichnet:		
	geprüft:		

**FESTSTELLUNGSENTWURF**

Straße: A44	Unterlage / Blatt-Nr.: 19.3.2 / 14
Beginn: NK 4723 041 Ende: NK 4724 036	LBP Maßnahmenplan zur KV-Bilanz
PROJIS-Nr.: 06069901 10	Maßstab: 1:2.500
<b>VERKEHRSPROJEKT DEUTSCHE EINHEIT NR. 15</b> <b>Neubau der BAB A44 Kassel - Herfeshausen</b> AD LOSSETAL - AS HELSA OST - Verkehrskosteneinheit 11 (VKE 11) - von Bau-km 0-702,148 bis Bau-km 5+409,625, von Bau-km 6+000,000 bis Bau-km 11+200,992	
Aufgestellt: Kassel, den 19.11.2020 Hessen Mobil - Dezernat Planung Nordhessen -  gez. i.A. Ralf Struf (Dezernat)	

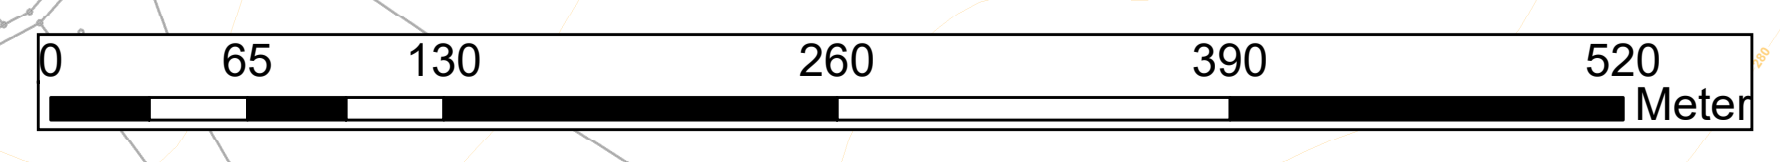

K:\Projekte\0011\011\_VKE\_11\_Maßnahmenplan\2019\_Planung\_kv\_bilanz\_maßnahmen\_201027.mxd