


Zeichenerklärung  
- siehe separates Legendenblatt Unterlage 19.3.2 Blatt 19 -

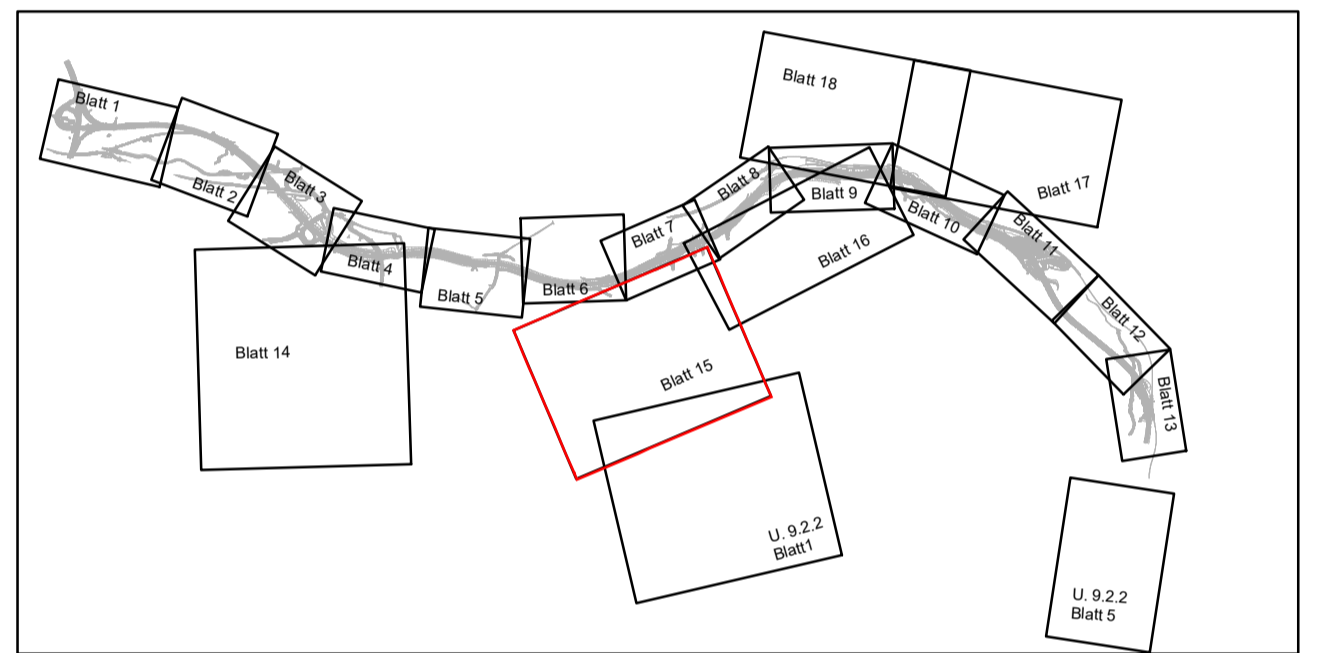

Nr.	Art der Änderung	Datum	Zeichen

ENTWURFBEARBEITUNG		Datum	Zeichen	
 COCHET CONSULT Planungsgesellschaft Umwelt, Stadt und Verkehr Losenstraße 115 70372 Stuttgart Tel. 07141 2228-74 23 0-5 Fax 07141 2228-74 23 0-33 www.cochet-consult.de	 Emrich+Berger GmbH Ingenieure und Planer Umwelt- und Landschaftsplanung Lorenzstr. 34 - 70135 Karlsruhe	bearbeitet:	10/2020	SCS
		gezeichnet:	10/2020	SCS
		geprüft:	10/2020	RIM


Hessen Mobil Straßen- und Verkehrsmanagement		Datum	Zeichen
 		bearbeitet:	
		gezeichnet:	
		geprüft:	

### FESTSTELLUNGSENTWURF

Straße: A 44	Unterlage / Blatt-Nr.: 19.3.2 / 15
Beginn: NK 4723 041	LBP
Ende: NK 4724 036	Maßnahmenplan zur KV-Bilanz
PROJIS-Nr.: 06069901 10	Maßstab: 1:2.500

**VERKEHRSPROJEKT DEUTSCHE EINHEIT NR. 15**  
**Neubau der BAB A 44 Kassel - Herleshausen**  
 AD LOSSETAL - AS HELSA OST  
 - Verkehrskosteneinheit 11 (VKE 11) -  
 von Bau-km 0-702,148 bis Bau-km 5+409,625,  
 von Bau-km 6+000,000 bis Bau-km 11+200,992

Aufgestellt:  
 Kassel, den 19.11.2020  
 Hessen Mobil  
 - Dezernat Planung Nordhessen -  
 gez. i.A. Ralf Struff  
 (Dezernent)

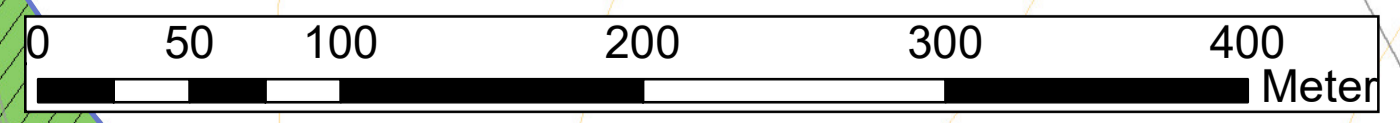

R:\Projekte\00\_11\_01\_VKE\_11\p\_bst\k4\_ggf\Panel\Maßnahmenplan\_2011\_Pf\Imp\_Kv\_bf15\_2500\_m\basma\_m\_201027.rvt