


STRABENQUERSCHNITT RQ 10,5* nach RAS-Q 96

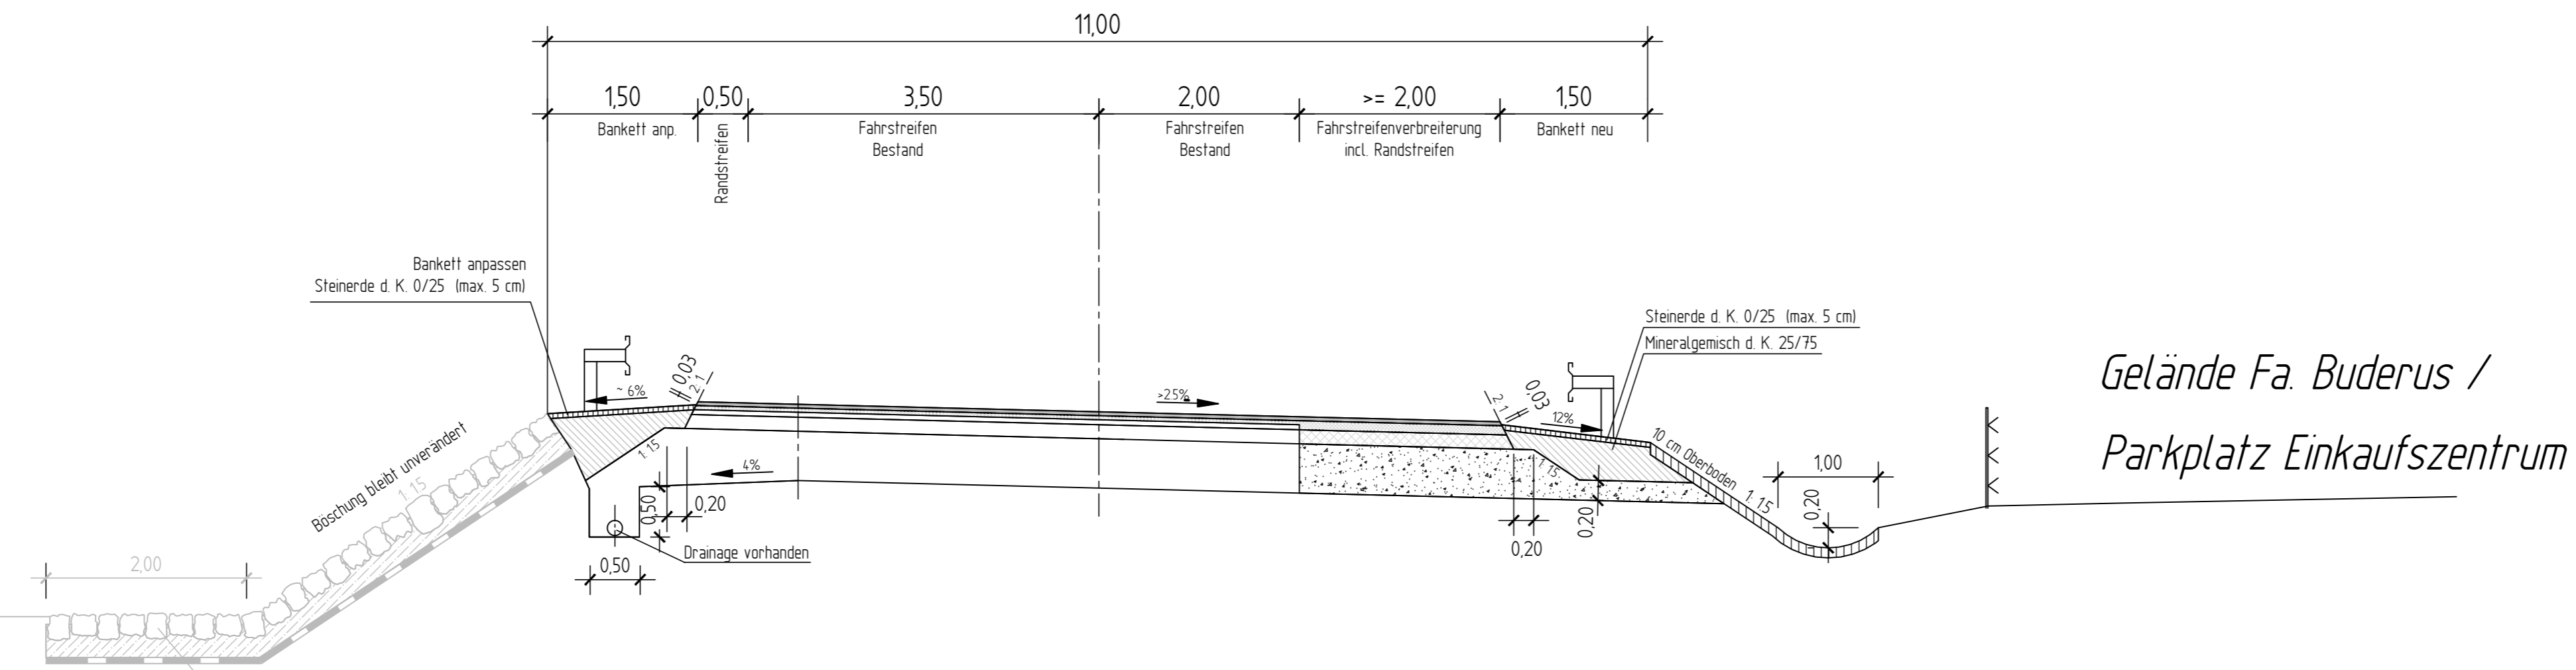

Deckenaufbau Fahrbahn:
BK 10 nach RStO 12, Oberbaustärke 80 cm

*Gelände Fa. Buderus /
Parkplatz Einkaufszentrum*

* Schwerverkehrsbelastung > 900 Fz/24h

Nr.	Art der Änderung	Datum	Zeichen

Entwurfsbearbeitung:

Dipl.-Ing. Gringel GmbH
Ingenieurbüro für Bauwesen

Schubertstr. 8b 35043 Marburg / Lahn
marburg@ing-buero-gringel.de

Telefon (06421) 94818-0
Telefax (06421) 94818-29

	Datum	Zeichen
bearbeitet:	03/15	HD
gezeichnet:	04/15	HM
geprüft:	29.05.2015	

gez. **Schmidt, M.**
(i.A. Schmidt, Dipl.-Ing. (FH))

Feststellungsentwurf

Hessen Mobil
Straßen- und Verkehrsmanagement

HESSEN

Unterlage Nr.: 14
Blatt Nr.: 2
Hessen ID: 13799

B 253 OU Breidenbach

Straße: B 253

Beginn: zw. NK 5116/105 u. NK 5116/103 km 4,055
Ende: zw. NK 5116/129 u. NK 5116/130 km 0,718

Ausbauquerschnitt
Fahrbahnverbreiterung
Maßstab: 1:50

Aufgestellt:
Marburg, den 26.06.2015
Hessen Mobil
- Dezernat Westhessen -

i.A. Tobias Müller
Projektingenieur

Geprüft:
Marburg, den 26.06.2015
Hessen Mobil
- Dezernat Westhessen -

i.A. Bernd Schneider
Teamleiter

Genehmigt:
Marburg, den 26.06.2015
Hessen Mobil
- Dezernat Westhessen -

i.A. Dr.-Ing. Lars-Henning Fischer
Dezernent