
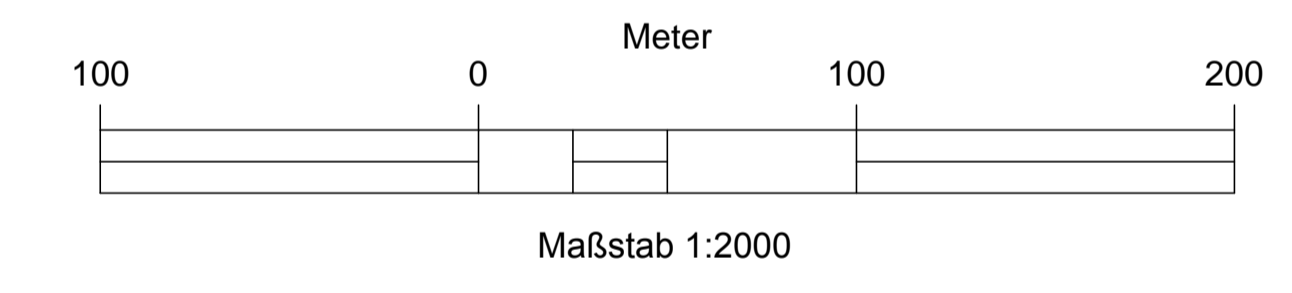


- ### Grundlagen
- Gesetzliche Überschwemmungsgebietsgrenze
 - Umring Berechnungsnetz
 - Stationierung Berechnung
 - Planungsprofil
 - gepl. Straße inkl. Böschung
 - gepl. Gewerbegebiet

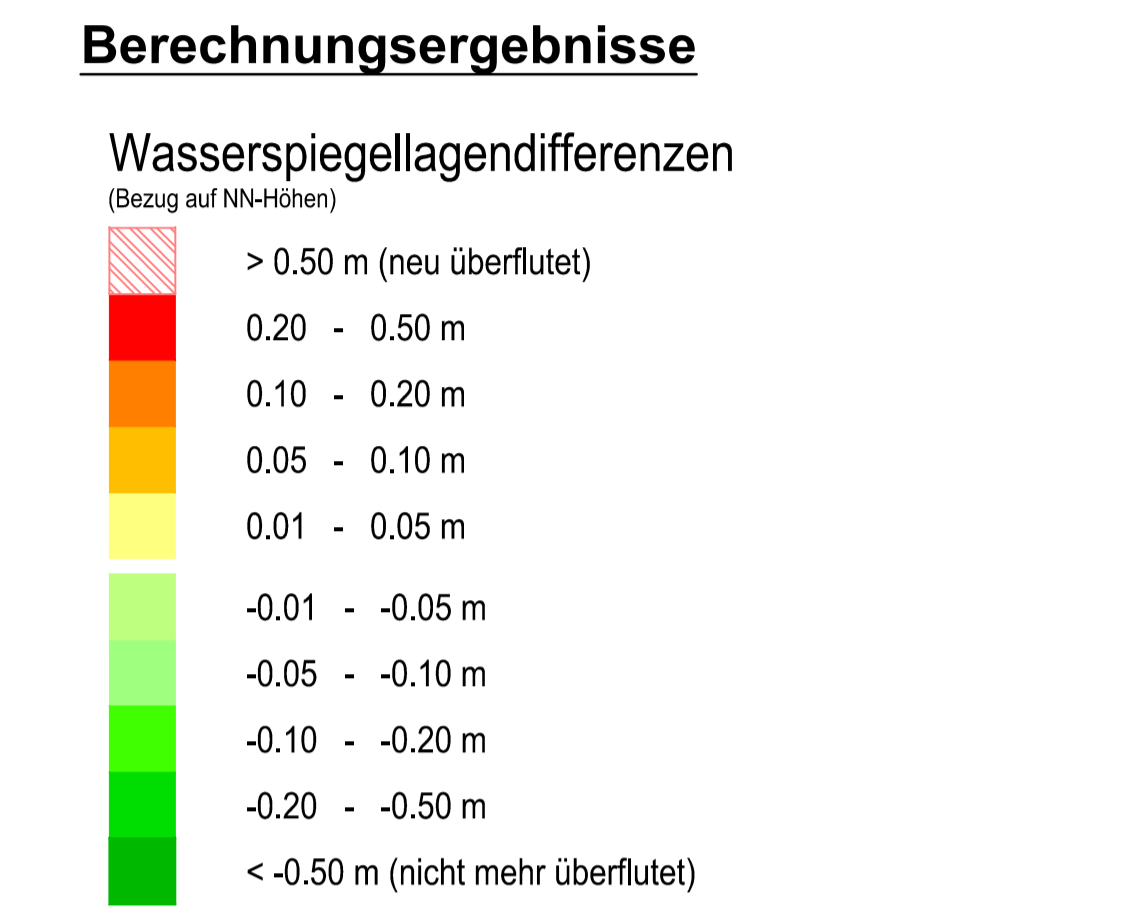

1	Wassertiefendifferenzen bereinigt. Legende geändert	23.09.2015	Klein
Nr.	Art der Änderung	Datum	Name

Entwurfsbearbeitung:		Datum	Zeichen
WASSERBAU – SEIT 1963. Prof. Dr.-Ing. W. Hartung + Partner Ingenieurgesellschaft für Wasserbau mbH Schillerstraße 32 • 30159 Hannover Tel. 0511 123749-10 • Fax 0511 123749-99 mail@hup-wasserbau.de	bearbeitet	28.05.15	Bl.
	gezeichnet	28.05.15	Kn.
		gez. :	<i>M. Bleck</i> Dr.-Ing. Bleck

Hessen Mobil Straßen- und Verkehrsmanagement	HESSEN 	Unterlage Nr.:	18.2
		Blatt Nr.:	14
		Hessen ID:	13799
		Datum	Zeichen

B 253 OU Breidenbach
Wasserbautechnischer Teil

Straße: B 253
 Beginn: zw. NK 5116/105 u. NK 5116/103 km 4,055
 Ende: zw. NK 5116/129 u. NK 5116/130 km 0,718

Wasserspiegellagedifferenzen
beim HQ₁₀₀
Planungsziel "Auewald"
Maßstab: 1:2000

Aufgestellt: Marburg, den 28.09.2015 Hessen Mobil - Dezernat Westhessen - gez. i. A. T. Müller (Projektingenieur)	Geprüft: Marburg, den 28.09.2015 Hessen Mobil - Dezernat Westhessen - gez. i. A. B. Schneider (Teamleiter)
--	---

Genehmigt: Marburg, den 28.09.2015 Hessen Mobil - Dezernat Westhessen - gez. i. A. Dr. L. Fischer (Dezernent Westhessen)
