

Auslegungsvermerk der Gemeinde

(Öffentlichkeitsbeteiligung § 43b EnWG)

Der Plan hat ausgelegen in der Zeit

vom 20....
bis 20....

in der Gemeinde.....

Gemeinde

Siegel

Planfeststellungsvermerk der Planfeststellungsbehörde

Nach § 43b EnWG i.V.m. § 74 VwVfG planfestgestellt durch Beschluss

vom 20....

Planfeststellungsbehörde

Siegel

Auslegungsvermerk der Gemeinde

(Planfeststellungsbeschluss und festgestellter Plan (§ 43b EnWG i.V.m. § 74 VwVfG))

Der Planfeststellungsbeschluss und Ausfertigung des festgestellten Planes
haben ausgelegen in der Zeit

vom 20....
bis 20....

in der Gemeinde.....

Gemeinde

Siegel

Schemazeichnungen der Maste

Leitungseinführungen in die Umspannanlage Bischofsheim mit

- Änderung der
380-kV-Höchstspannungsfreileitung
Bischofsheim - Pkt. Griesheim, Bl. 4134
- Änderung der
380-kV Höchstspannungsfreileitung
Bischofsheim - Marxheim, Bl. 4114

Stand: 01.09.2017


Inhalt: Blatt 1 - 2



Genehmigungen Süd / Umweltschutz Leitungen

Schemazeichnung der Masten


Masttyp DD32
380-kV-Abspannmast (WA2WES2+15.0)

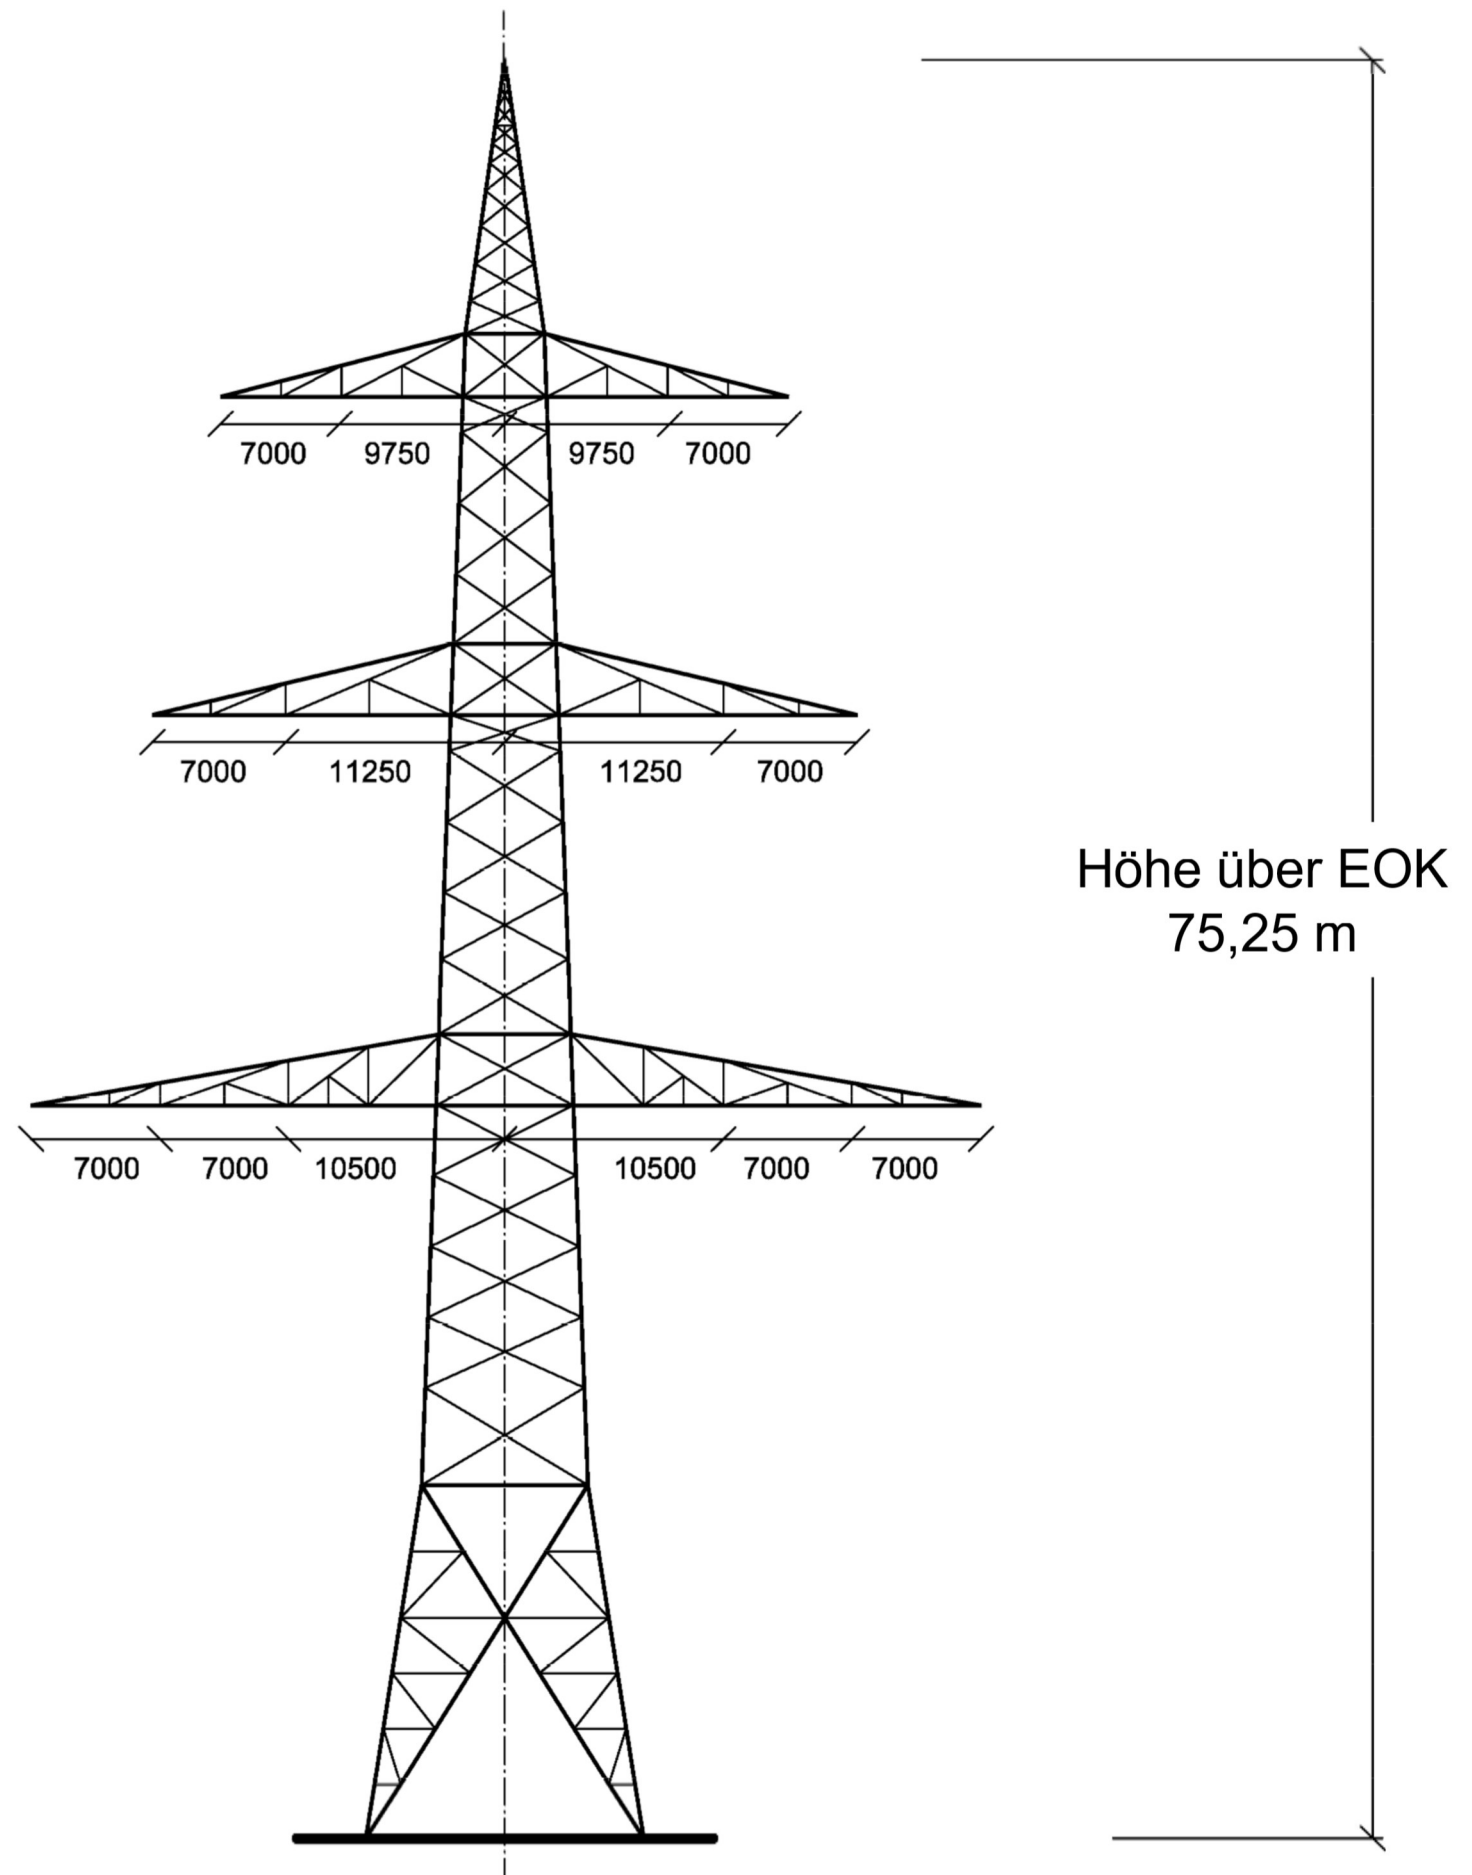

Schemazeichnung (ohne Maßstab)
Maßangaben in Millimeter

Schemazeichnung der rückzubauenden Masten

Masttyp D17
380-kV-Abspannmast (WE2+15.0)

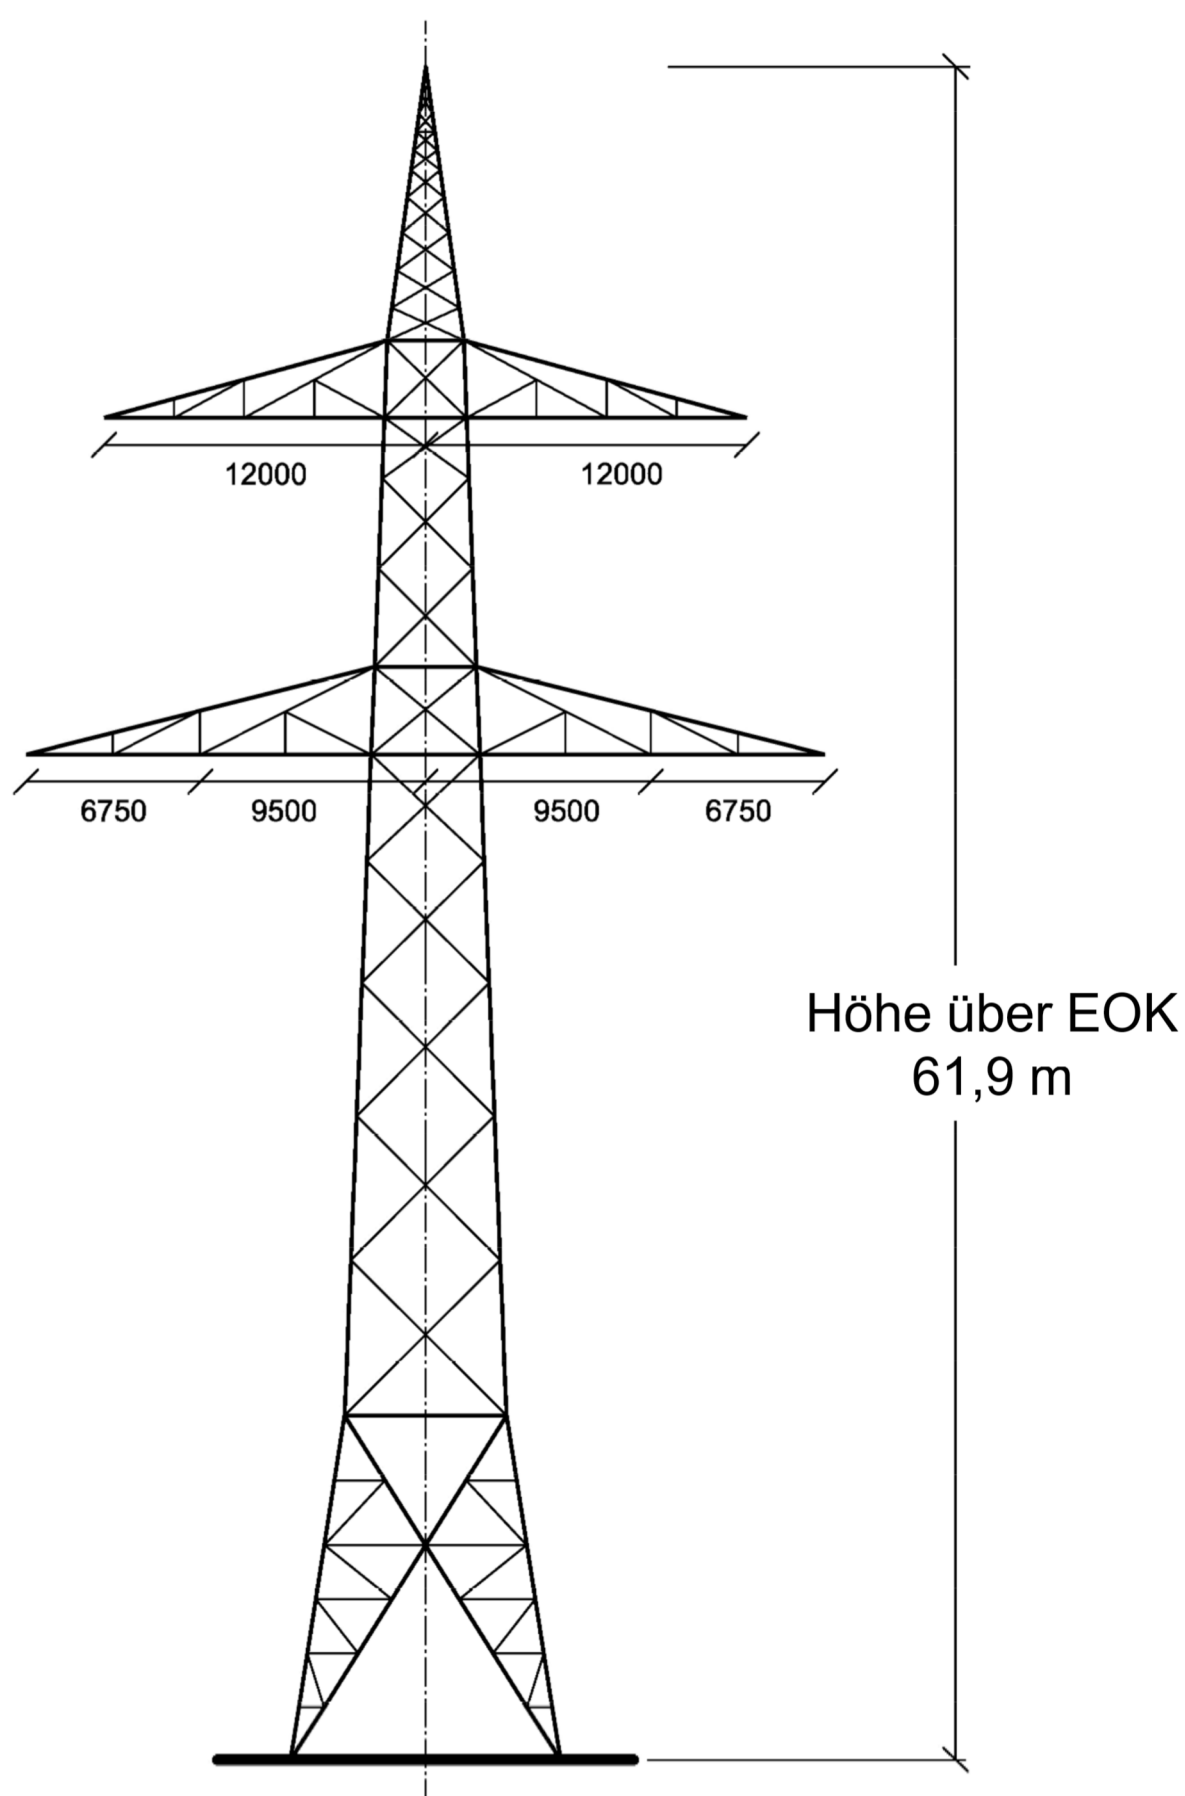

Schemazeichnung (ohne Maßstab)
Maßangaben in Millimeter