


INFORMATIONEN IN DIESEM DOKUMENT SIND GEISTIGES EIGENTUM DER GENERAL ELECTRIC COMPANY UND/ ODER TSK GROUP. ALLE RECHTE VORBEHALTEN. DIE VERTRAGLICHEN REGELUNGEN BLEIBEN HIERVON UNBERÜHRT.

ANMERKUNGEN:-
1. ALLE MAÖE IN MM. HÖHENANGABEN IN M.

ZUGEHÖRIGE ZEICHNUNGEN :-

ZEICHNUNGSNUMMER	TITEL

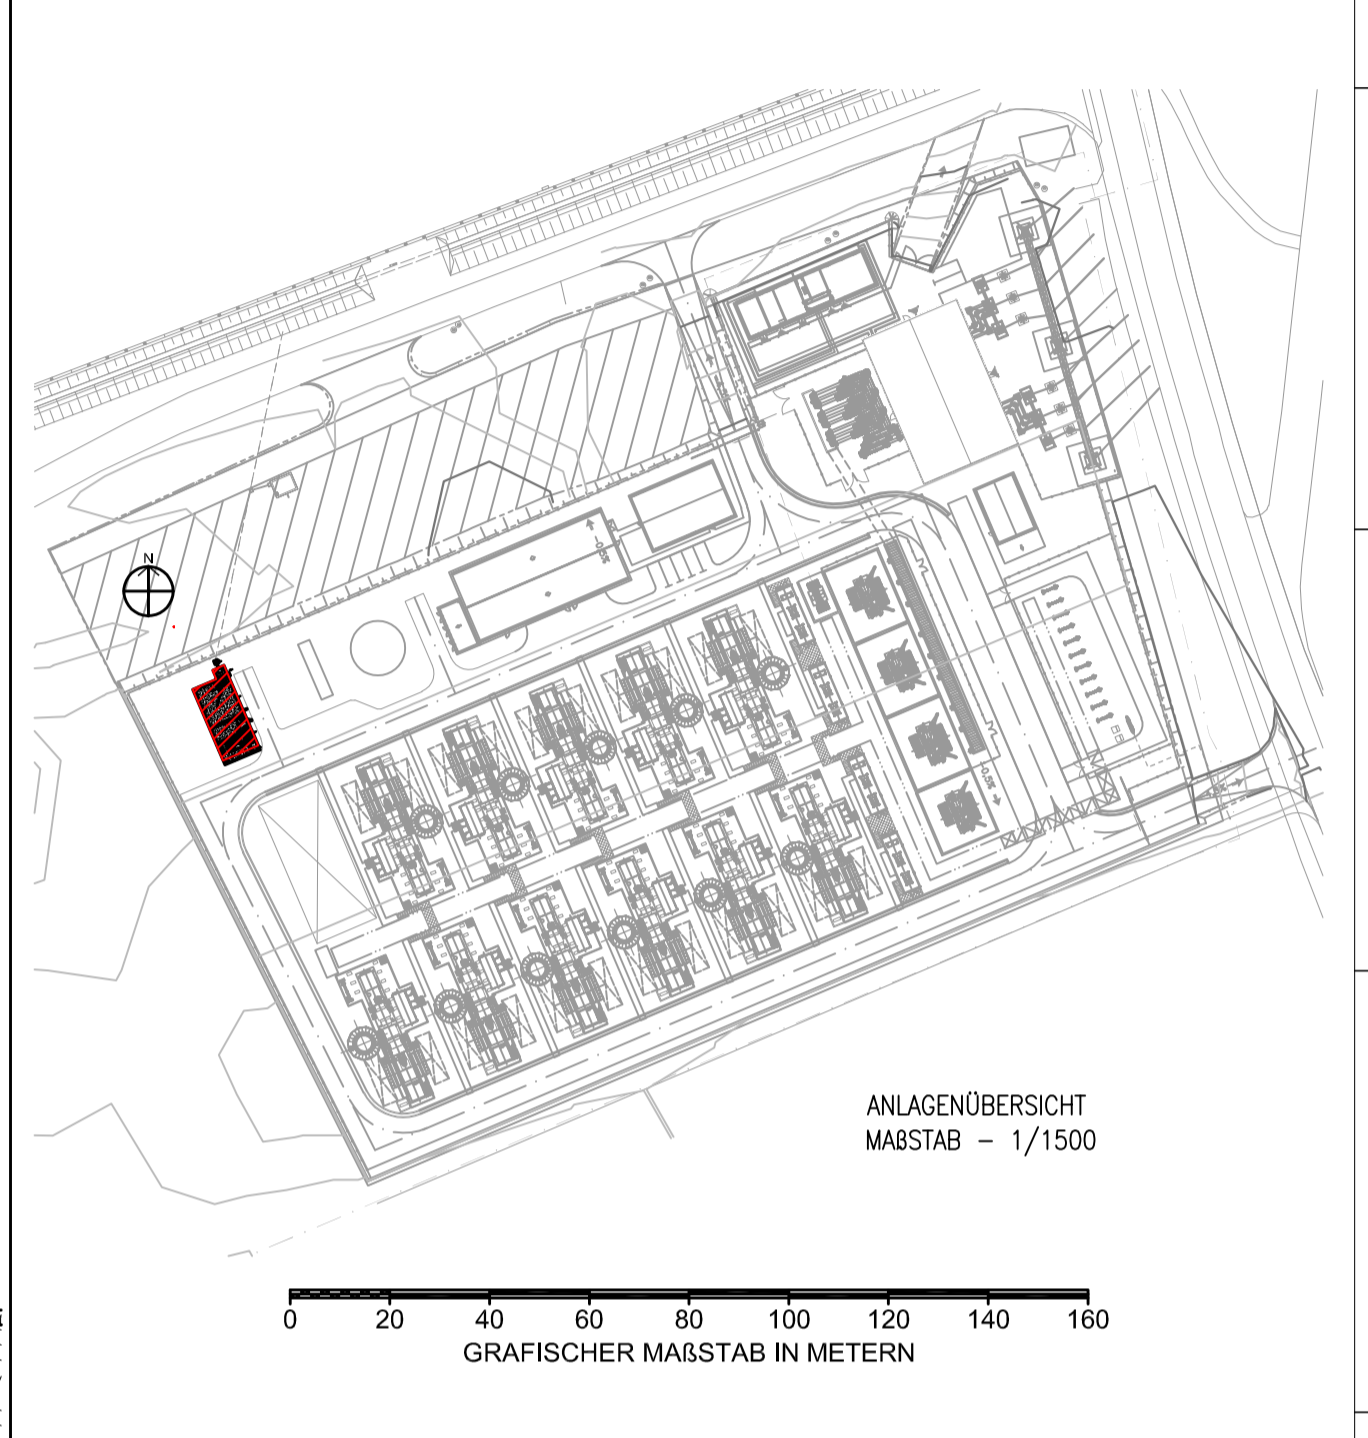

LEGENDE MATERIALIEN

	BETON UNGEWEHRT
	STAHLBETON
	KIES
	BODEN

00	ERSTAUSGABE	JFCA	VOM	MPL	22.04.20
REV.	ÄNDERUNGSVERMERK	GEZEICHNET	GEPRÜFT	FREIGELEG.	DATUM
Entwurfsverfasser: General Electric			Bauherr: RWE Generation		
RWE RWE Generation SE Gasturbinenkraftwerk Biblis Kraftwerkstraße, 68647 Biblis					
ERSTELLER:	TSK FLAGSOL		FORMAT:	A-1	MAßSTAB:
PROJEKT:	Gasturbinenkraftwerk Biblis		ZEICHNUNGSNUMMER:	TSK1-001547-04-CSA-PC-0032	REVISION:
ZEICHNUNGSSTEL:	07.01 LEICHTFLÜSSIGKEITSABSCHIEDER		RWE DOKUMENTENNUMMER:	02892GEGB2-CLD0209036	REVISION:
GENEHMIGUNGSPLANUNG			BLATT NÄCHSTE -	PROJEKTNR.	001547