


Legende

- Gemarkungsgrenze
Flurgrenze
Flurstücksgrenze
Flurstücksnummer
Bestand
Planung (zur Planfeststellung beantragt)
Kastenrinne
Beleuchtung
Geländer
Rampe
Treppe
Aufzug
Lichtsignalanlage LSA
Leiteinrichtung für Blinde und Sehbehinderte (schematische Darstellung)
Planung (nachrichtlich)
tangierende Planung (nachrichtlich)
Rückbau (zur Planfeststellung beantragt)
Wirtschaftsweg inklusive Bankett, mit Angabe der Querneigung, befestigt wenn nicht anders angegeben
Entwässerungsmulde
Böschung
Fahrgastunterstand mit:
• Multifunktionsautomat
• Infovitrine
• Sitzgelegenheiten

- Dynamische Fahrgastinformation
Stationsschild
Abfallbehälter
Sinkkasten
Plangrundlagen:
- Amtliches Liegenschaftskatasterinformationssystem Stand 11/2019
- Topografie Stand 09 / 2013 bis 2019
- IVL Pläne Stand 2020
- Leitungstrassenbestandsauskunft Stand 01/2020
- Weitere spezifische Plangrundlagen siehe Erläuterungsbericht
Hinweis:
Beleuchtung, Geländer, Leiteinrichtung, Lichtsignalanlagen und Entwässerungsanlagen sind schematisch dargestellt und werden in der Ausführungsplanung detailliert.

2. Änderung
Regionaltangente West / PfA Nord

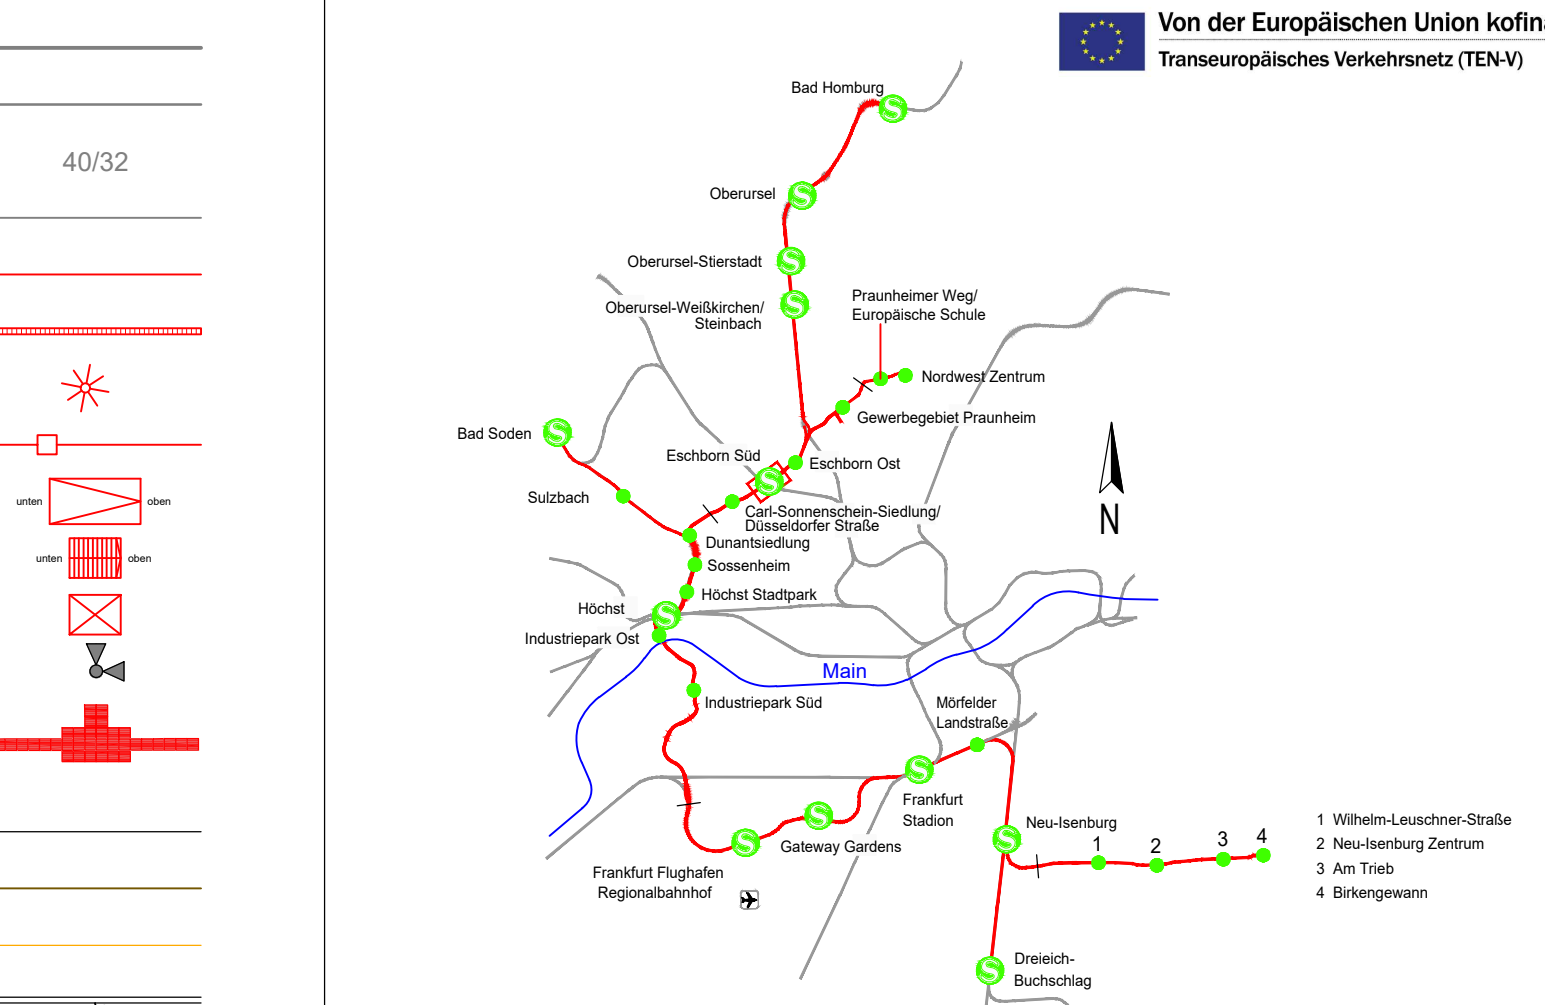

Geprüft gemäß BOStrab			
Frankfurt/M, den 16.12.2022		gez. Christian Walner	
		Lagesystem:	DB REF
		Höhensystem:	DB_REF (DHHN92)
b	2. Änderung im Verfahren	14.12.2022	TM
a	1. Änderung im Verfahren	23.10.2020	TM
0	Antragsfassung	19.12.2017	TM
Index	Änderungen bzw. Ergänzungen	Datum	Name
		gepr.	14.12.2022 XY
			TM

Vorhabenträger

RTW REGIONALTANGENTE WEST
RTW Planungsgesellschaft mbH
Stiftstraße 9-17
60313 Frankfurt

Planverfasser

PGRTW
Planungsgesellschaft RTW
Geschäftsführung
c/o Schüler-Plan Ingenieurgesellschaft mbH
Lindleystraße 11
60314 Frankfurt

Frankfurt/M, den 16.12.2022

gez. Horst Amann

Frankfurt/M, den 16.12.2022

gez. i.A. Thorsten Meyer

Maßstab
1:250

Format
1160x297
mm

Planaufsteller
SPI

Bahnsteigplan
Haltepunkt Eschborn Süd Ebene1 BOStrab

Anlage **8.4b**

Blatt **010**

Ausgabe vom **14.12.2022**

Phase	Gewerk	Planart	PSP-Code	lfd. Nr.	Index	Format
4	BA	BS	01_08_02_003	001	B	pdf