

Legende

- Gemarkungsgrenze
Flurgrenze
Flurstücksgrenze
Flurstücksnummer
Bestand
Bestehender Schmutzwasserkanal (SWK) (nachrichtlich)
Bestehender Regenwasserkanal (RWK) (nachrichtlich)
Bestehender Mischwasserkanal (MWK) (nachrichtlich)
Planung (zur Planfeststellung beantragt)
Tiefenentwässerung (Achse)
mit Fließrichtungspfeil und Schacht inkl. Sickerrohr
(zur Planfeststellung beantragt)
Planung (nachrichtlich)
Entwässerungsmulde (nachrichtlich)
tangierende Planung (nachrichtlich)
Rückbau (nachrichtlich)
Wasserschutzgebiete (WSG) (nachrichtlich)
Brunnen (WSG I) (nachrichtlich)
Grenze WSG II und WSG III (nachrichtlich)
Grenze Bebauungsplan (nachrichtlich)
Grenze Vorbehaltsgebiet (nachrichtlich)
Grenze Vorrangfläche (nachrichtlich)
Grenze Landschaftsschutzgebiet (nachrichtlich)
Schutzstreifen um Freileitungen inkl. Maststandorten (nachrichtlich)
Überschwemmungsgebiet (nachrichtlich)
Abdichtung


Hinweis:
- Tiefenentwässerung schematisch dargestellt.
- Tiefenentwässerung wird in der Ausführungsplanung unter Berücksichtigung des wasserrechtlichen Erlaubnisantrags detailliert.

- Plangrundlagen:
- Amtliches Liegenschaftskatasterinformationssystem Stand 11/2019
- Topografie Stand 09 / 2013 bis 2019
- IVL Plane Stand 2020
- Leitungsdressenbedarfsauskunft Stand 01/2020
- Weitere spezifische Plangrundlagen siehe Erläuterungsbericht

- 999 Nummerierung gemäß Bauwerksverzeichnis (siehe Anlage 12)
999 entfallende Nummerierung gemäß Bauwerksverzeichnis (siehe Anlage 12)
999 Index a Nummerierung gemäß Bauwerksverzeichnis (siehe Anlage 12)

1. Änderung

Regionaltangente West / PfA Nord

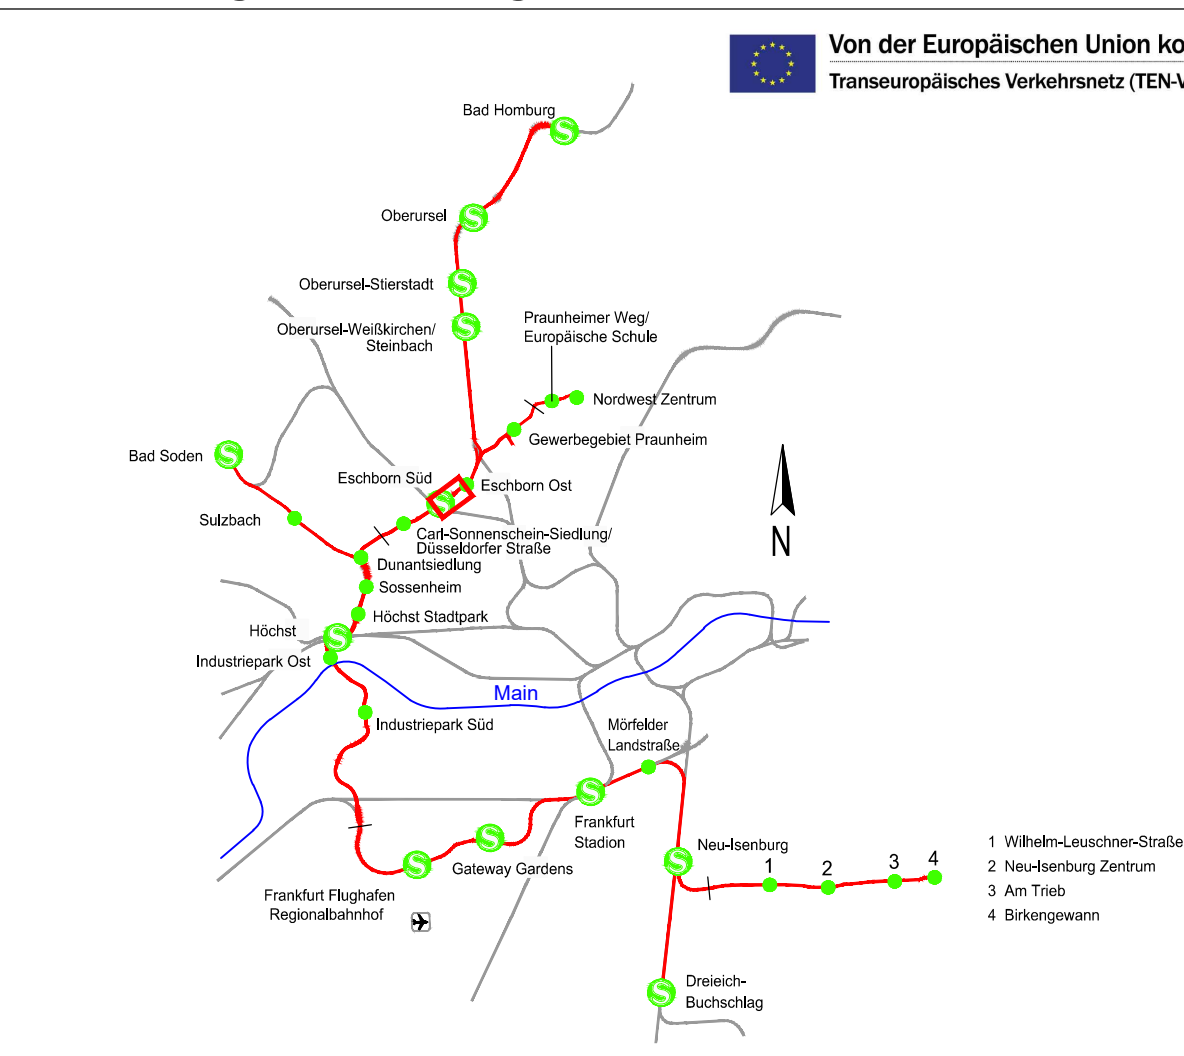

Geprüft gemäß BOS/ab		FrankfurtM, den 30.10.2020		gez. Jürgen Baum	
				Legensystem: DB_REF	
				DB_REF (DHN/82)	
				Datum	
				Name	
				bearb.	
				gepr.	
				Datum	
				Name	
				gepr.	

Genehmigungsplanung

Vertragsunterlagen		Planverfasser				
 RTW REGIONALTANGENTE WEST		 Schüller-Pan INGENIEURGESELLSCHAFT MBH  SWECO  DB SAC GmbH				
RTW Planungsgesellschaft mbH Sollstraße 9-17 60313 Frankfurt		Planungsgemeinschaft RTW Gesellschaft für Schüller-Pan Ingenieurgesellschaft mbH Lindendstraße 11 60314 Frankfurt				
FrankfurtM, den 30.10.2020		FrankfurtM, den 30.10.2020				
gez. Horst Amann		gez. I.A. Thorsten Meyer				
Maßstab 1:1000		Anlage 16.				
Format 1160x994 mm		Blatt 050				
Bau-km 4,5+42 - 5,3+16		Ausgabe vom 30.10.2020				
Planautor	Phase	Gewerk	Planart	PSP-Code	RS Nr.	Index
SP1	4	OV	EW	01_03_00_002	005	A